


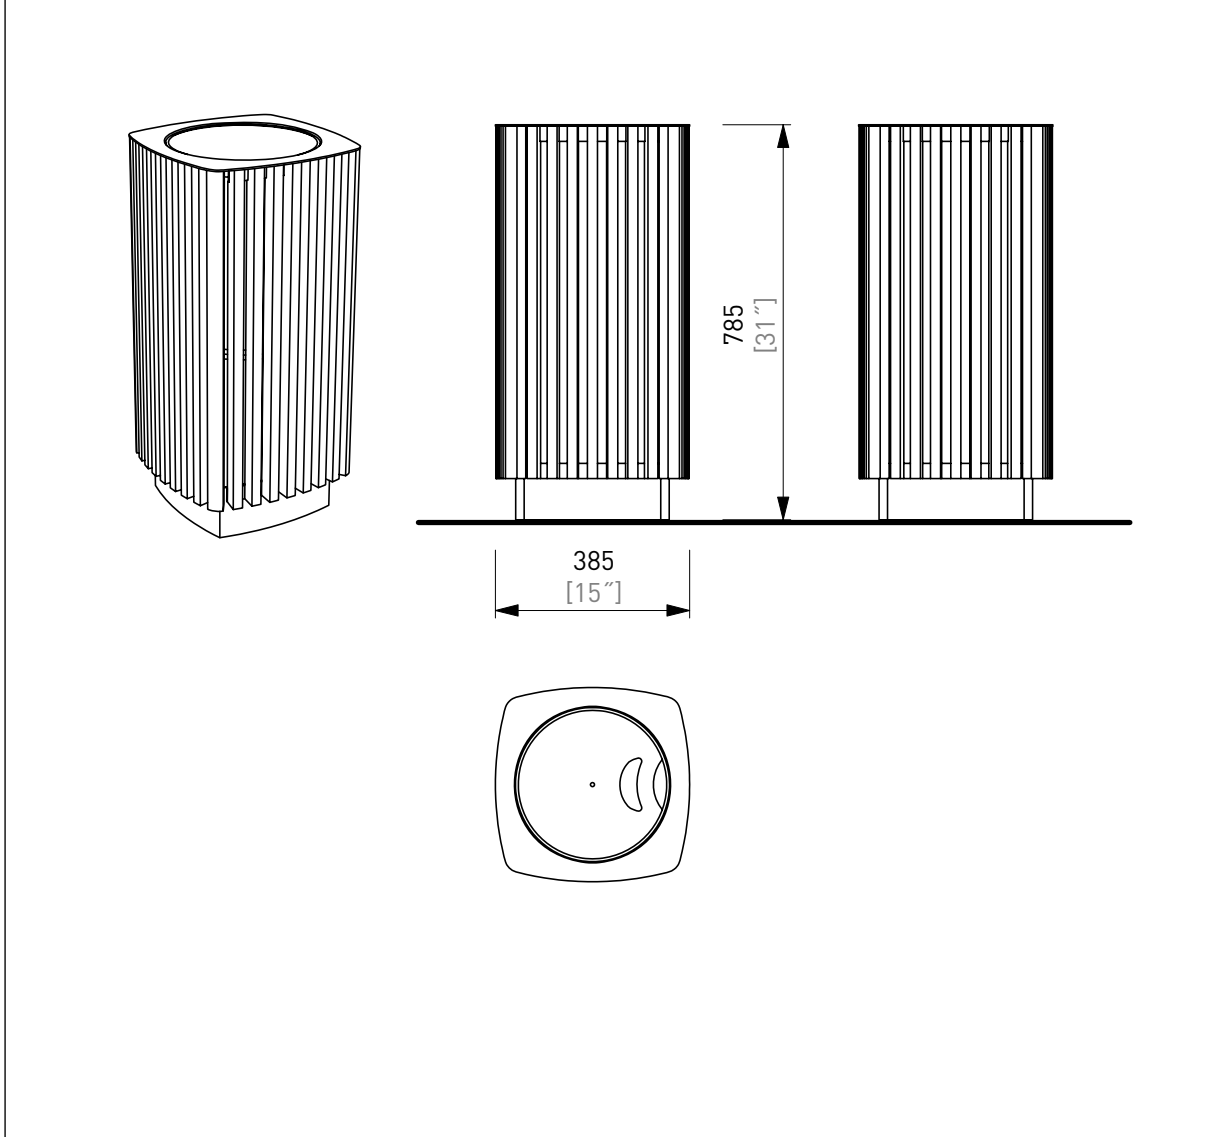


Kosz na śmieci

Konstrukcja: Konstrukcja stalowa z drewnianymi lamelami, łączonymi za pomocą śrub ze stali nierdzewnej.
Zabezpieczenie konstrukcji: Konstrukcja stalowa zabezpieczona warstwą ochronną cynku i lakieru proszkowego.
Konstrukcja nośna: Blachy stalowe spawane, cięte laserowo NC.
Poszycie: 32 lamele wykonane z twardego drewna.
Wkład: pojemnik plastikowy wykonany z HDPE o pojemności 50l.
Kolorystyka: Ral 7016, matowa powłoka, lakier proszkowy drobnoporiasty
Montaż: Kotwienie do podłoża brukowego lub fundamentu za pomocą prętów gwintowanych.
Wszystkie elementy małej architektury muszą być prawidłowo zakotwiczone zgodnie z instrukcją techniczną producenta.




Podczas robót montażowych należy obowiązkowo przestrzegać wytycznych i zaleceń zawartych w instrukcji montażowej producenta.

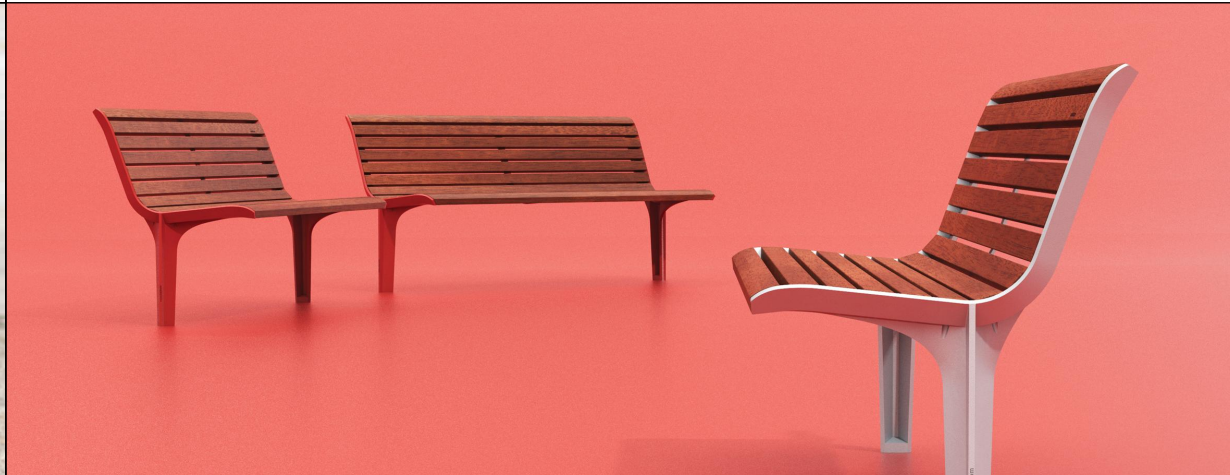

Ławka z oparciem

Charakter konstrukcji: Boki z odlewu ze stopu aluminium połączone ze drewnianymi szczepelinami za pomocą śrub ze stali nierdzewnej.
Zabezpieczenie konstrukcji: Odlewy stopu aluminium nie wymagają dodatkowych zabezpieczeń
Konstrukcja nośna: Odlew stopu aluminium.
Siedzenie: 7 szczepelin z litego drewna o przekroju prostokąta, długość 1800 mm,
Oparcie: 7 szczepelin z litego drewna o przekroju prostokąta, długość 1800 mm,
Kolorystyka: Odcień aluminium
Kotwienie: Pod płytę chodnikową do betonowych fundamentów za pomocą kotew chemicznych.
Wszystkie elementy mebli ulicznych muszą być prawidłowo zakotwiczone według dokumentacji producenta, w przeciwnym razie za skutki niewłaściwego użytkowania (np. wywrócenie się elementu) producent nie odpowiada.

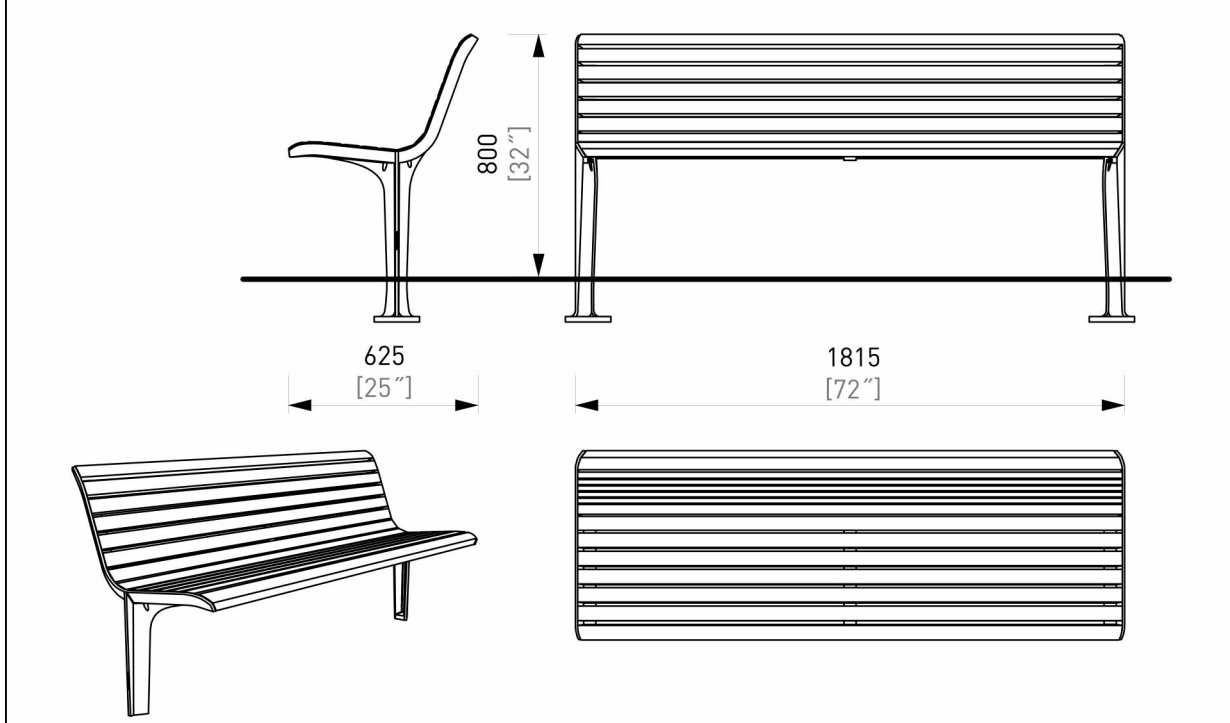

Podczas robót montażowych należy obowiązkowo przestrzegać wytycznych i zaleceń zawartych w instrukcji montażowej producenta.



Generalny projektant:



TOIS
TECHNICZNA OBSŁUGA
INWESTYCJI SARKOWICZ
48-314 PAKOŚLAWICE
FRĄCZKÓW 37D/1
NIP: 7532217152
MAIL: sarkowiczpawel@interia.pl



LOGORYTM PATRYK GRUSZKA
UL. NOWOWIEJSKIEGO 41/23
40-139 KATOWICE
NIP 634 260 90 49
REGON 241691664
MAIL: biuro.logorytm@gmail.pl

Branża konstrukcyjna:

CONSTE
ul.Żwirki i Wigury 65A
43-190 Mikołów

Branża sanitarna:

BIURO PROJEKTOWO-USŁUGOWE GRAF
Grzegorz Głodzik
ul. Szpitalna 19D
44-194 Knurów

Branża elektryczna:

KRZYSZTOF ŻELASKO
ul. Zwycięzców 9/174
43-608 Jaworzno

Inwestor:

GMINA ANDRYCHÓW
URZĄD MIEJSKI W ANDRYCHOWIE
RYNEK 15
34-120 ANDRYCHÓW



Projekt:

BUDOWA TĘŻNI SOLANKOWEJ WRAZ Z INFRASTRUKTURĄ TECHNICZNĄ ORAZ ZAGOSPODAROWANIEM TERENU W PARKU MIEJSKIM W ANDRYCHOWIE

DZ. NR EW.: 187, 1910, 1911,
OBRĘB EWID.: 0001, ANDRYCHÓW MIASTO

Faza projektu:

PROJEKT BUDOWLANY – PZT

Skala:

1:25

Branża:

ARCHITEKTONICZNA

A

Data:

08.2025

Zespół projektowy:

PROJEKTANT:
mgr inż. arch. Dorota Lutogniewska
Nr upr.: 74/SŁOKK/2016/II

SPRAWDZAJĄCY:

mgr inż. arch. Aleksandra Matyszczak
Nr upr.: 6/SŁOKK/2016

DOKUMENTACJA OBJĘTA PRAWAMI AUTORSKIMI
WSZELKIE PRAWA AUTORSKIE DOTYCZĄCE TEGO PROJEKTU I RYSUNKU NALEŻĄ DO PRACOWNI PROJEKTOWEJ LOGORYTM PATRYK GRUSZKA LUB DO JEJ PARTNERÓW.
RYSUNEK NIE MOŻE BYĆ KOPIOWANY I UDOSTĘPNIANY BEZ ZGODY PRACOWNI.

DOKUMENTACJA ZOSTAŁA OPRACOWANA W PROGRAMIE ARCHICAD START EDITION

Rysunek:

**PROJEKT ZAGOSPODAROWANIA TERENU.
ELEMENTY MAŁEJ ARCHITEKTURY
– KOSZ NA ŚMIECI, ŁAWKA Z OPACIEM**

Numer: