
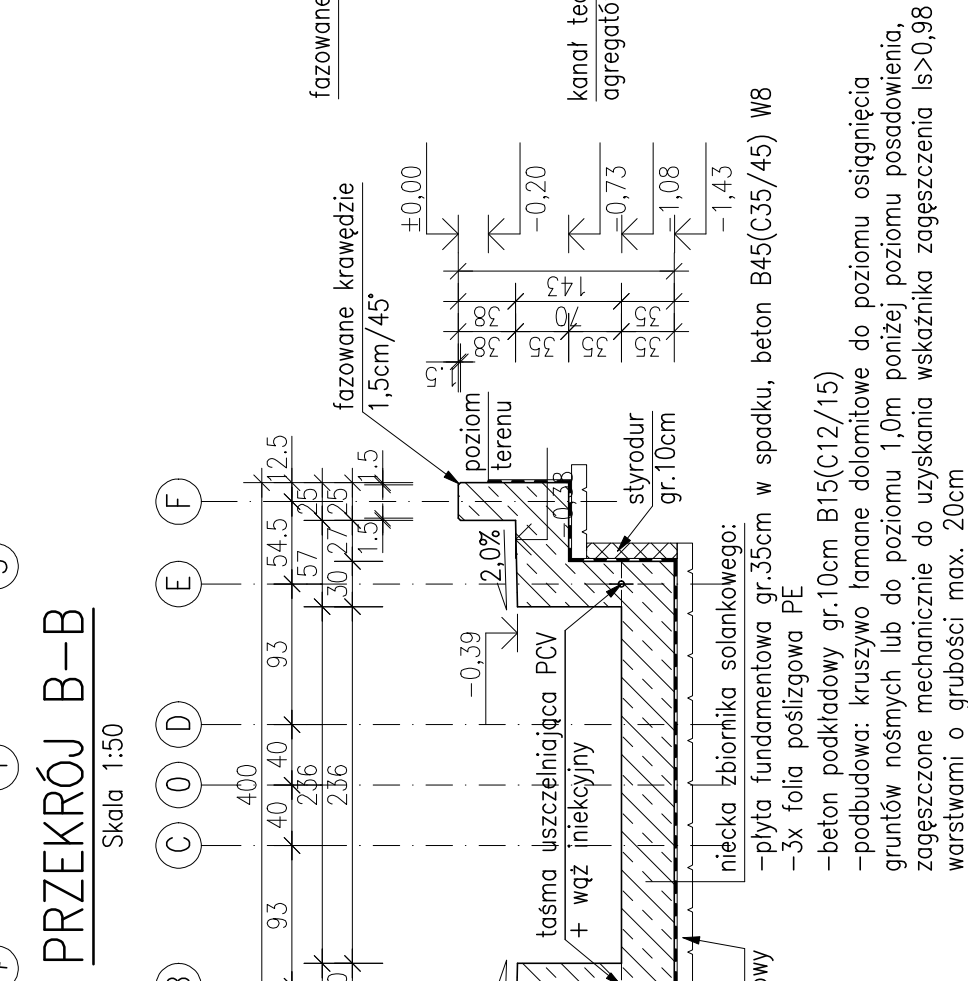
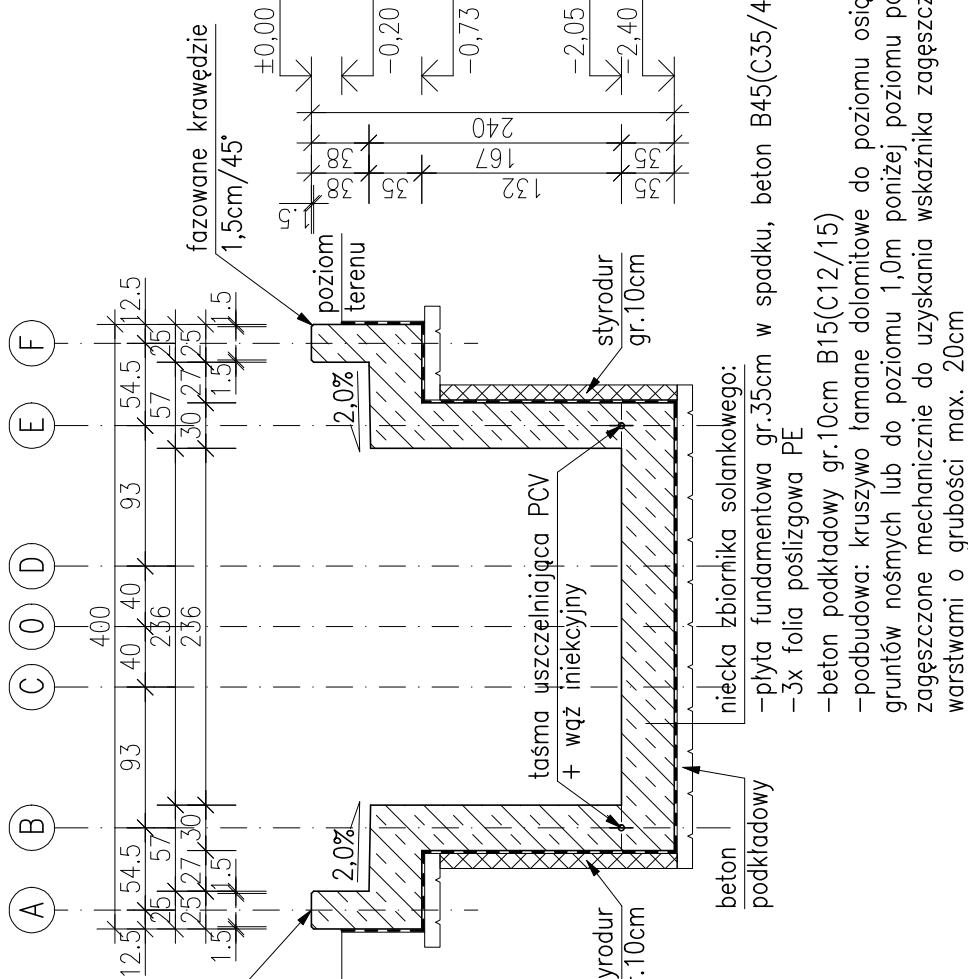


TEŻNIA I PERGOLA – SCHEMAT FUNDAMENTÓW

Skala 1:50

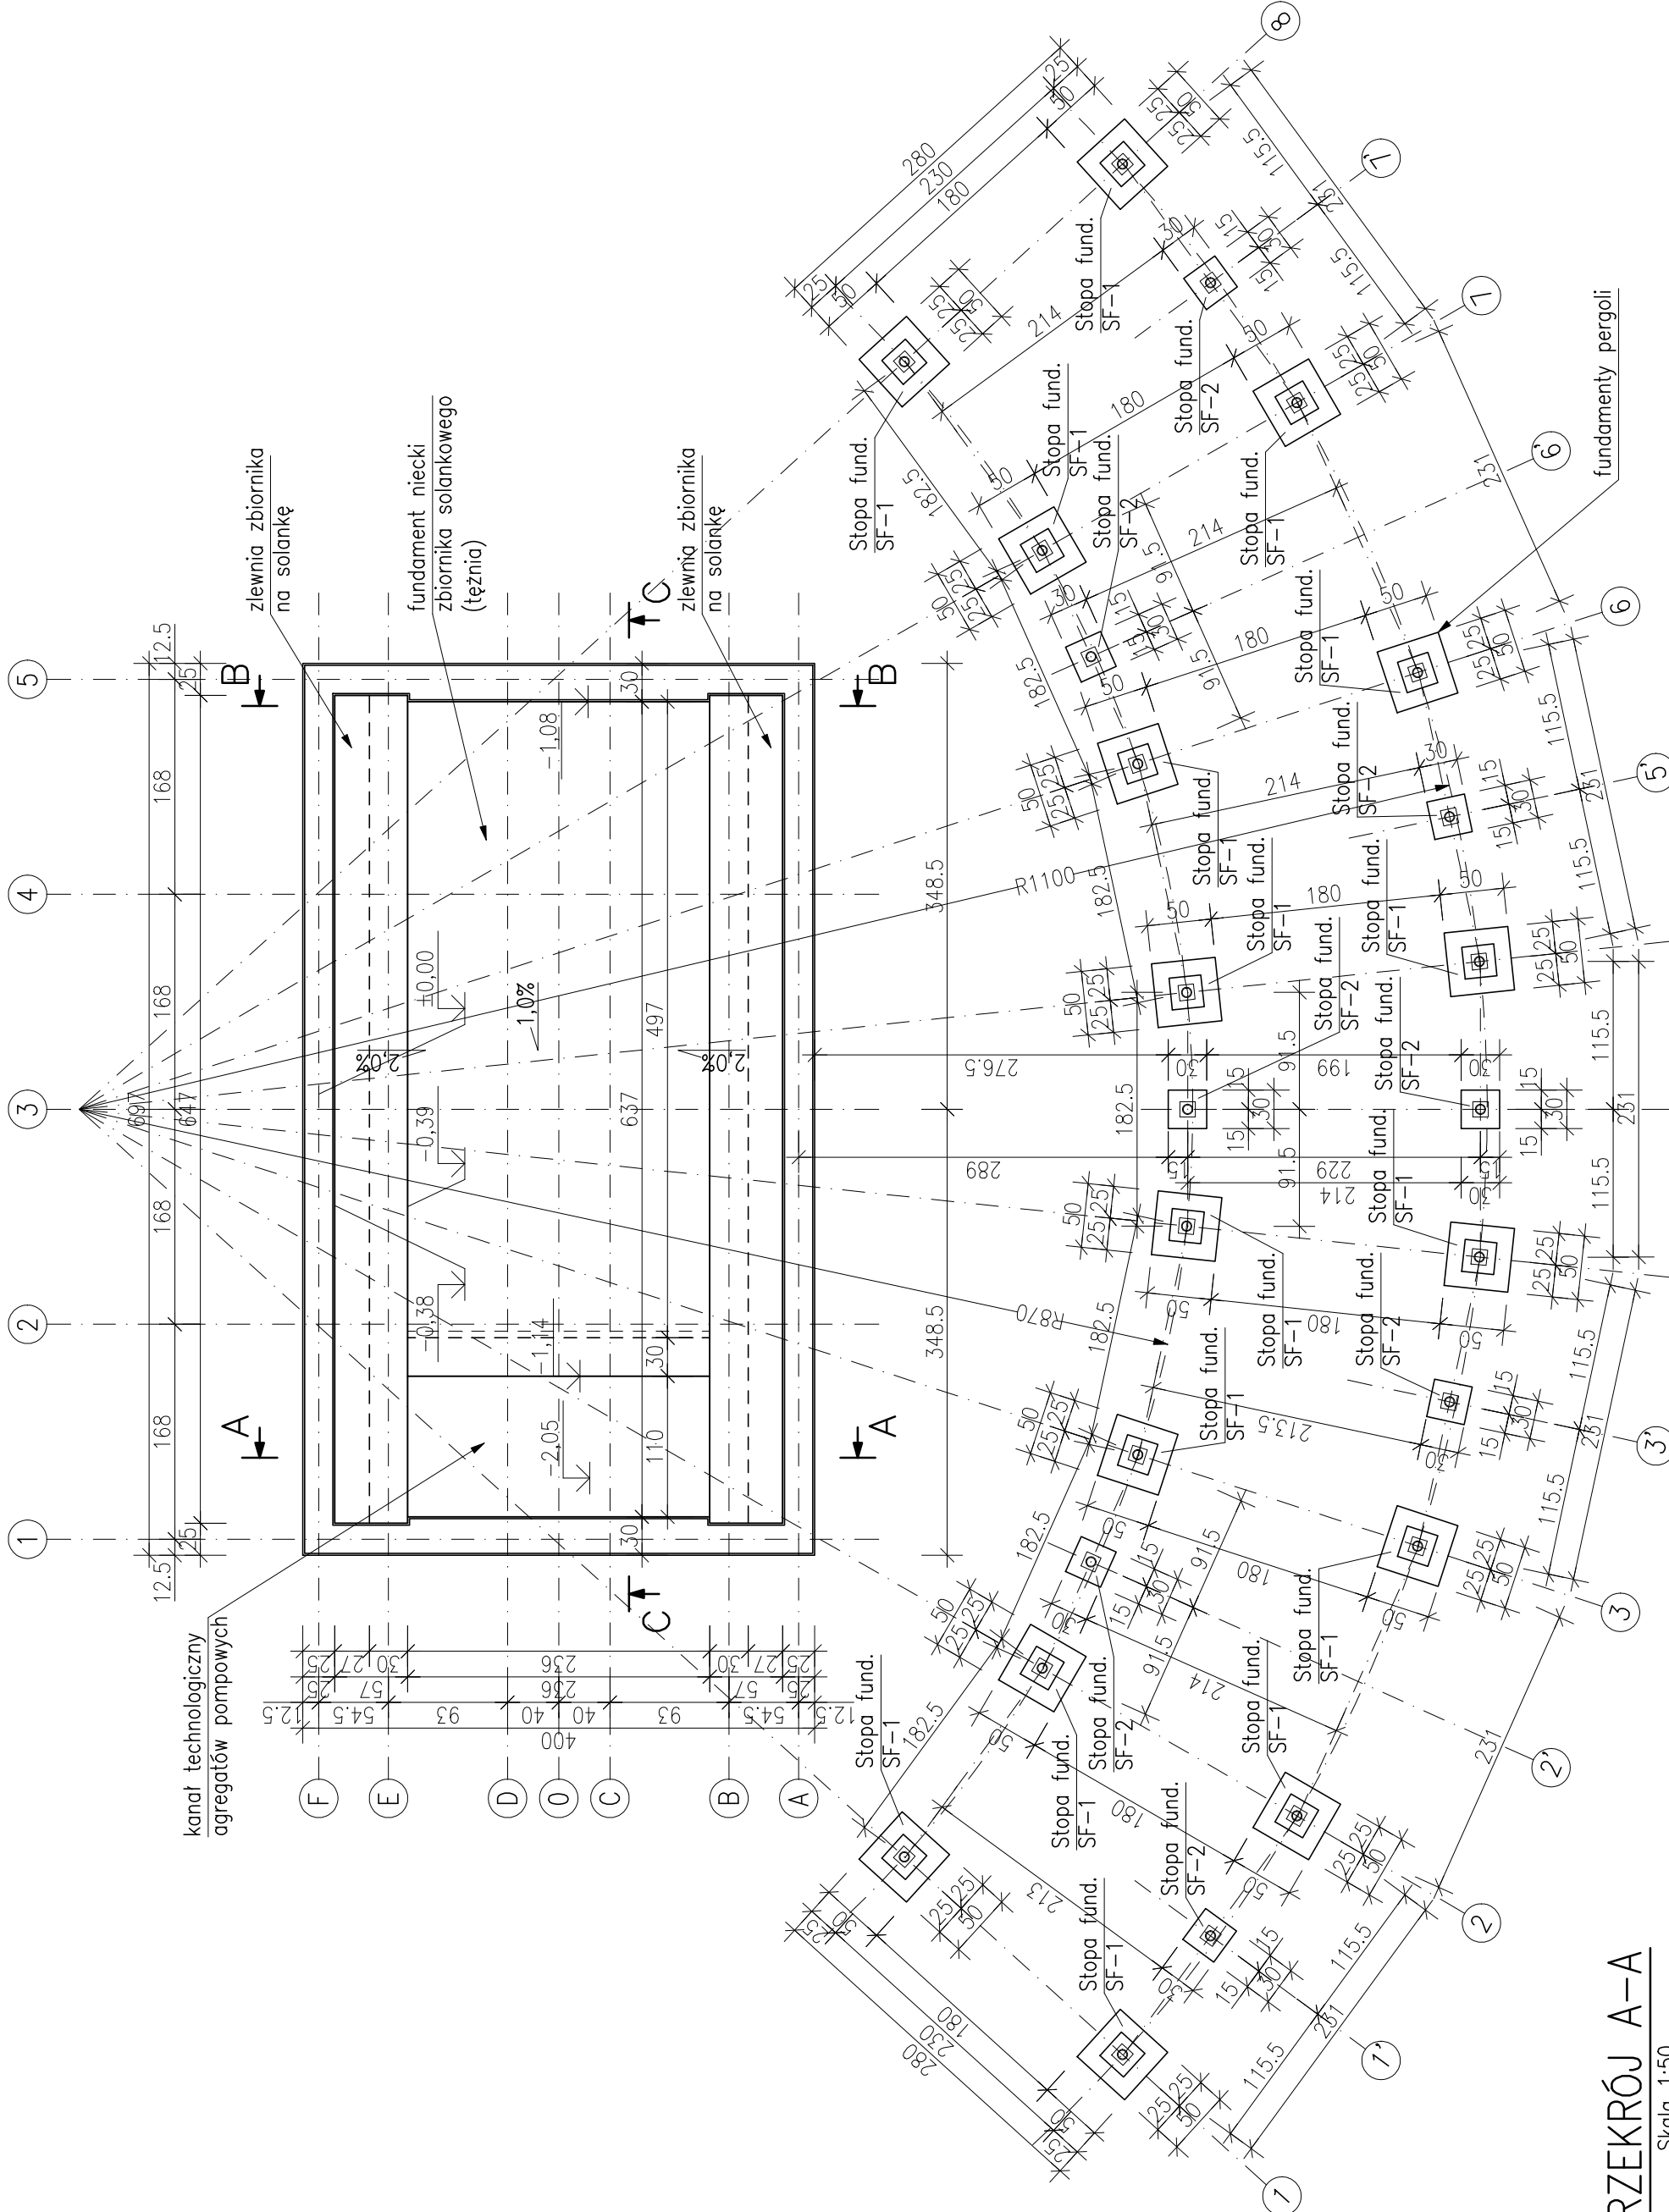

UWAGI:

[illegible]

PROJEKT NALBY: Projekt Nalby zrealizowany zgodnie z zasadami sztuki budowlanej. WZL i PZP projektu twierdzą, że projekt jest zgodny z wymaganiami oraz z przepisami, które obowiązują w tym zakresie. WZL i PZP twierdzą, że projekt jest zgodny z zasadami sztuki budowlanej, a także z przepisami, które obowiązują w tym zakresie. WZL i PZP twierdzą, że projekt jest zgodny z zasadami sztuki budowlanej, a także z przepisami, które obowiązują w tym zakresie.

A - WYTYCZNE I ZALECENIA DO POSADZIWIENIA OBIEKTU:

W odrębie projektowanych fundamentów należy całkowicie usunąć warstwy gruntu niesionego. Usunięcia należy uzależnić od warunków gruntowych i rozkładu sił w całym przekroju posadzki.

Zagęszczenie każdej z rich do Is=0,98.

Tak przygotowane dno wykopy wyrównać chudym betonem do poziomu projektowanego posadowienia płyty fundamentowej.

Należy podkładać z chudego betonu należy używać warstw poszyciową z 2-3 warstw folii PE gr.0,50mm.

Beton klasy C35/45
wodoszczelny W8
klasa ekspozycji XS2, XC2
Beton podkładowy C12/15
Stal zbrojeniowa klasy A-IIIN gat. B500SP
Otulina: 50mm do krawędzi pręta

[illegible]

Skala 1:50

1
 2
Skala 1:50

$$H^1(F, K^{\times}) \cong H^1(F, K^{\times})$$

Skala 1:50

1
 2
Skala 1:50