


Poziom porównawczy: ±0.00 = 332,35 m n.p.m.
Poziom posadowienia zbiornika: -1,49 = 330,86 m n.p.m.
Poziom pos. rzępie zbiornika: -2,40 = 329,95 m n.p.m.

Beton klasy C35/45,
wodoszczelny W8;
klasa ekspozycji XS2
Stal zbrojeniowa klasy A-IIIN gat. B500SP
Otulina C=45mm

Drewno modrzewiowe klasy min. C24 (tężnia)
Połączenia śrubowe:
stal nierdzewna -PN-82101/PN-82105
kwasoodporna (austenityczna) - klasa V4A


INSTRUKCJE:
1.Projekt należy zrealizować zgodnie z zasadami sztuki budowlanej.
2.W przypadku stwierdzenia rozbieżności projektowych, wymiarowych oraz technologicznych między projektami branżowymi należy skonsultować się z GP (Generalnym projektantem).
Projekt architektoniczny jest projektem nadrzędnym.
3.Wszystkie zmiany w stosunku do dokumentacji, konsultować z GP (Generalnym projektantem).
4.Stolarka drzwiowa - na rysunkach opisano wymiary w świetle ościeżnic (światło przejścia).
5.Otworki w ścianach koordynować z projektami branżowymi.
6.Lokalizacja otworów mniejszych niż Dn 200mm - wg projektów branżowych.
7.Wymiary podano w (cm), rzędne w (m), spadki w (%).
8.Rzędne i wymiary określone w dokumentacji projektowej należy bezwzględnie zweryfikować podczas wykonywania robót budowlanych (sprawdzić w naturze).
10.Izolację przeciwwodną należy wykonać ze szczególną starannością, zgodnie z reżimami i wytycznymi technologicznymi producenta. Wszystkie przejścia przez w/w wykonać w sposób szczelny.

UWAGI:
1.**Poziom +/- 0,00 odpowiada rzędnej 332,35 m.npm.**
2.Rysunek rozpatrywać łącznie z projektami branży konstrukcyjnej, sanitarnej i elektrycznej.
3.Rysunek rozpatrywać łącznie z opisem technicznym projektu.
4.Występujące w tekście nazwy i znaki towarowe użyto jedynie w celu określenia preferowanych standardów technicznych i materiałowych i/lub wyglądu oraz estetyki materiałów wykończeniowych.
5.Preferowane w dokumentacji projektowej rozwiązania w zakresie zaprojektowanych i zastosowanych materiałów i technologii, należy traktować jako wzorcowe, które można zamienić i zastąpić innymi, wykazującymi równoważne parametry techniczne, w tym cechy fizyczne, mechaniczne, estetyczne itp.
Każda propozycja zamiany przed skierowaniem do realizacji musi obligatoryjnie uzyskać akceptację inwestora i projektantów.
6.Wszystkie użyte materiały, urządzenia i technologie powinny posiadać przewidziane prawem i odpowiednimi przepisami dopuszczenia, atesty oraz certyfikaty.




Generalny projektant:

TOIS
TECHNICZNA OBSŁUGA
INWESTYCJI SARKOWICZ
48-314 PAKOŚLAWICE
FRĄCZKÓW 37D/1
NIP: 7532217152
MAIL: sarkowiczpawel@interia.pl




logo
rytm

LOGORYTM PATRYK GRUSZKA
40-139 KATOWICE
UL. NOWOWIEJSKIEGO 4i/23
NIP: 634 260 90 49
REGON: 24167664
MAIL: biuro.logorytm@gmail.pl



Branża konstrukcyjna:

CONSTE
UL. ZWIRKI I WIGURY 65A
43-190 MIKOLÓW
NIP: 954 277 20 40
REGON: 365982204
MAIL: pracownia@conste.pl

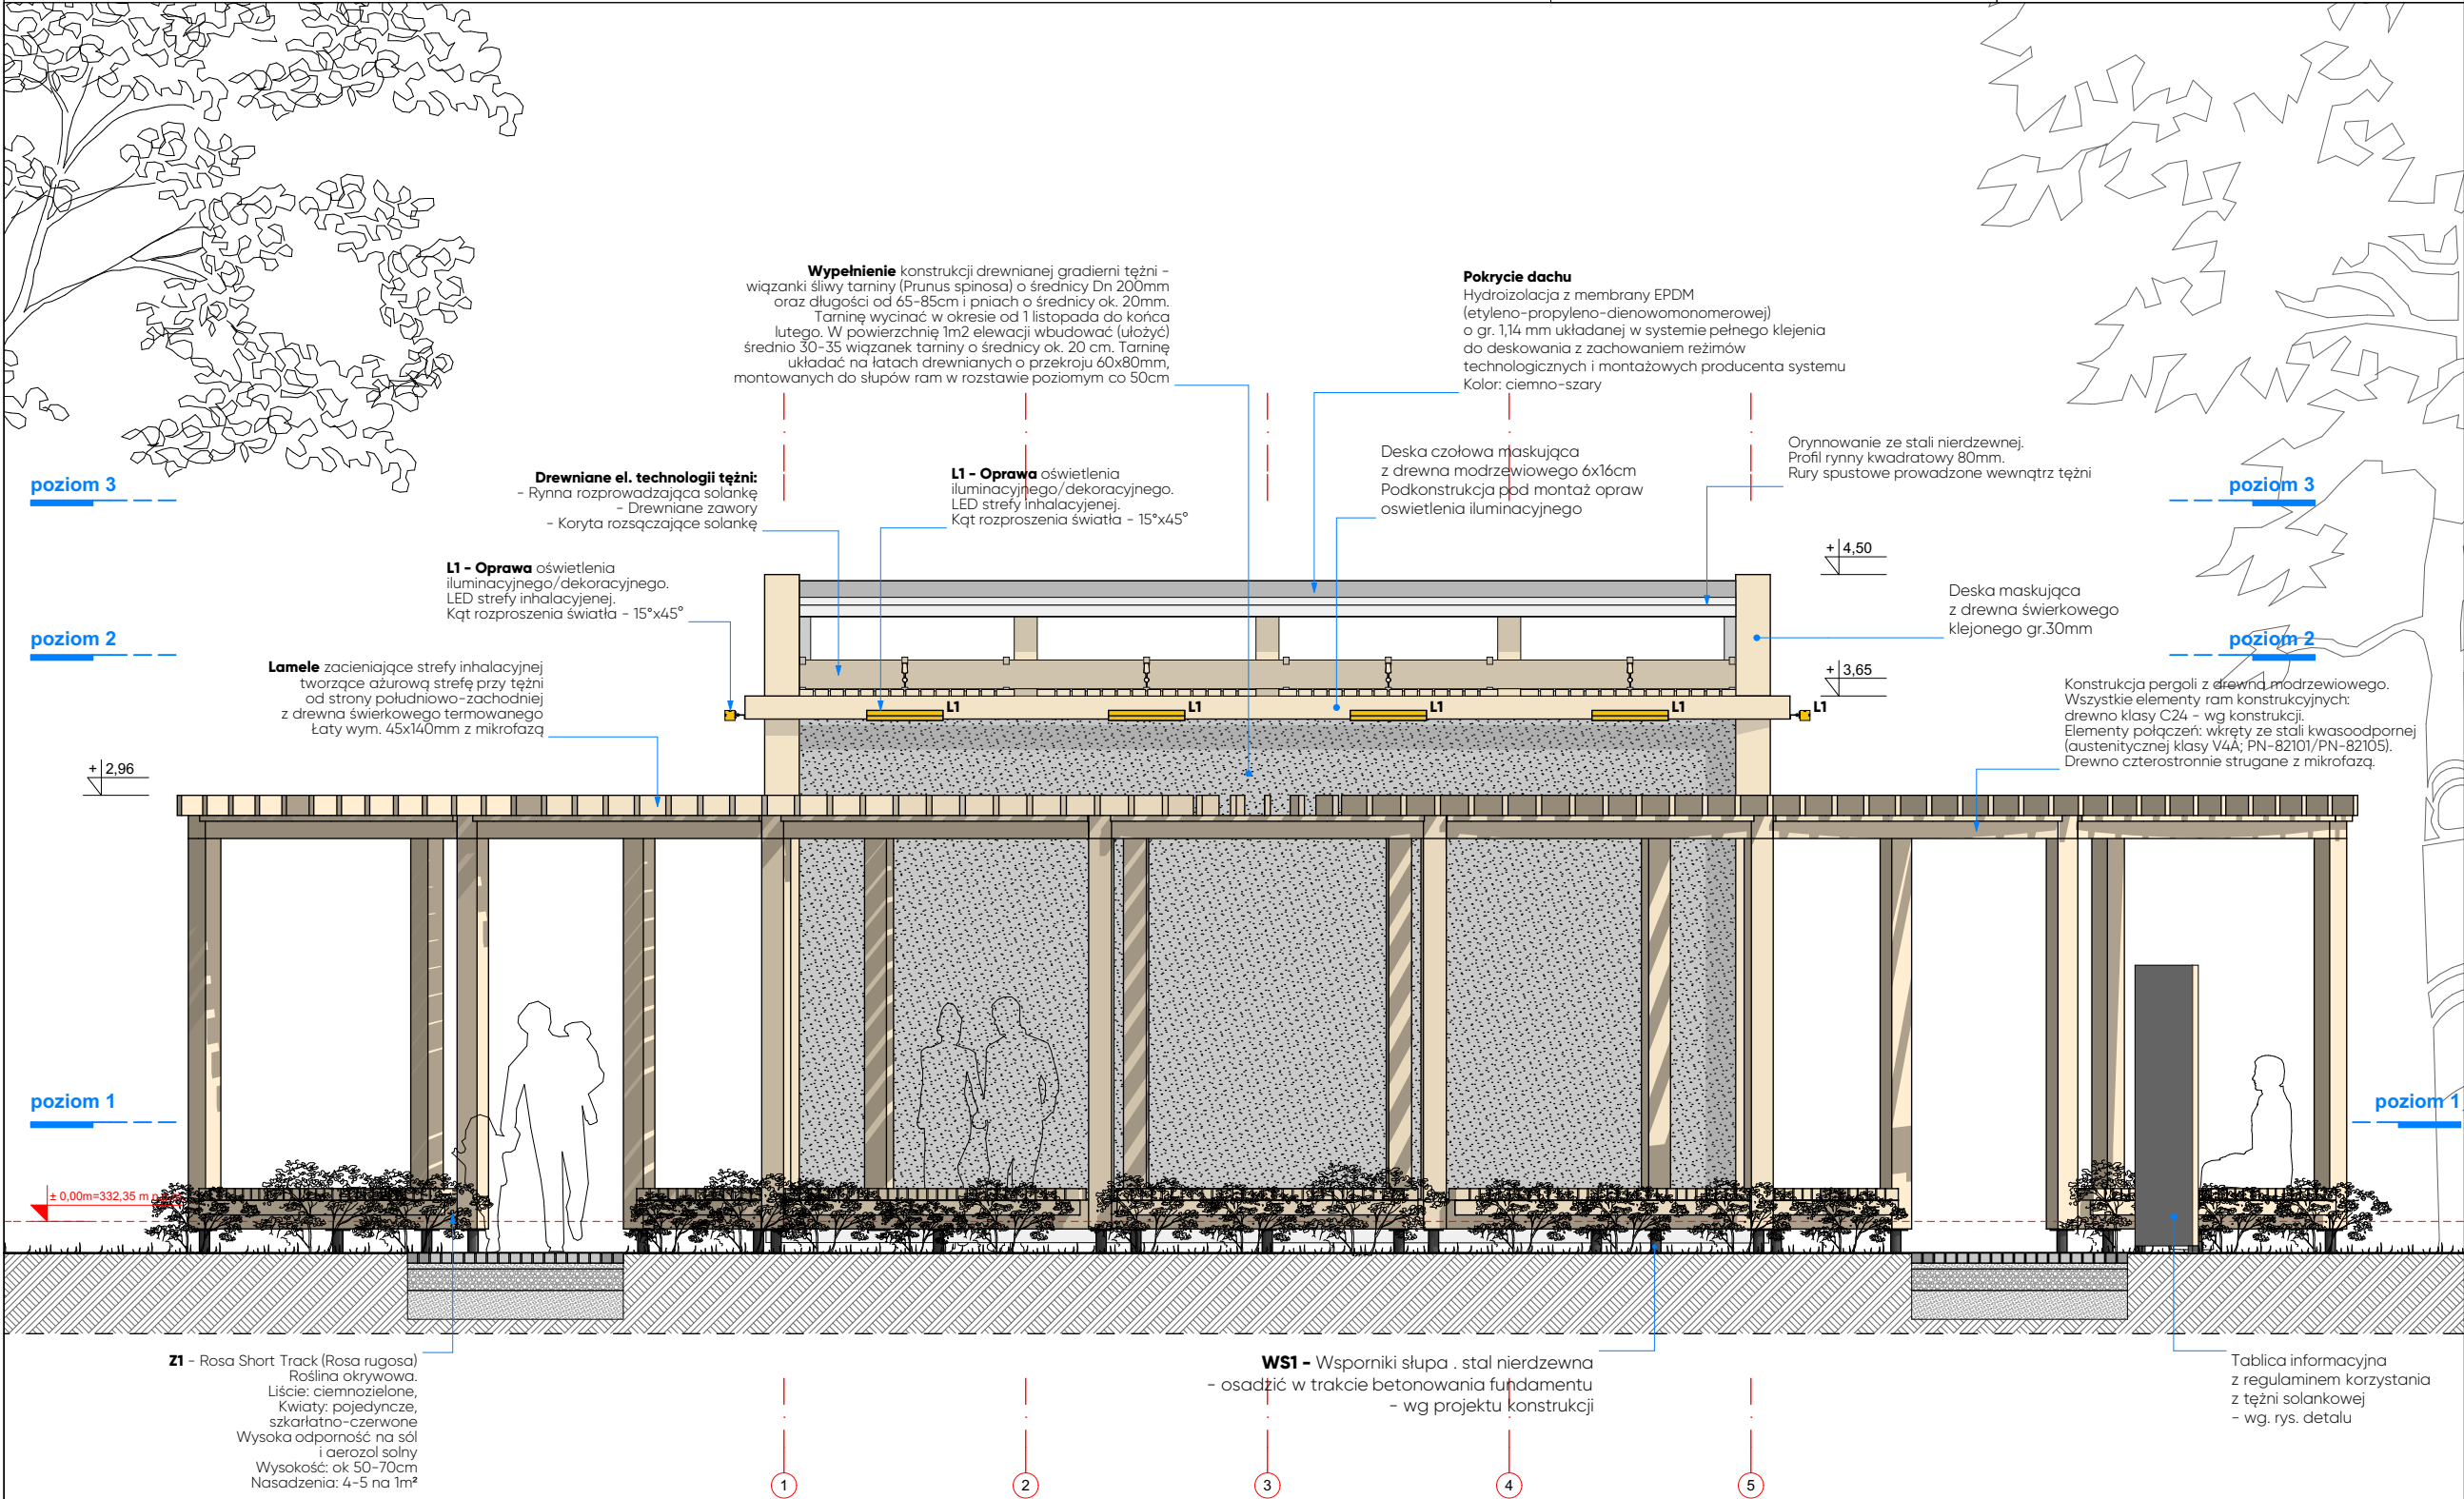

Branża sanitarna:

BIURO PROJEKTOWO-USŁUGOWE GRAF
Grzegorz Głodzik
ul. Szpitalna 19D
44-194 Knurów

Branża elektryczna:

KRZYSZTOF ŻELASKO
ul. Zwycięzców 9/174
43-608 Jaworzno

Inwestor:

GMINA ANDRYCHÓW
URZĄD MIEJSKI W ANDRYCHOWIE
RYNEK 15
34-120 ANDRYCHÓW

Projekt:

BUDOWA TĘŻNI SOLANKOWEJ WRAZ Z INFRASTRUKTURĄ TECHNICZNĄ ORAZ ZAGOSPODAROWANIEM TERENU W PARKU MIEJSKIM W ANDRYCHOWIE

DZ. NR EW.: 187, 1910, 1911,
OBRĘB EWID.: 0001, ANDRYCHÓW MIASTO

Faza projektu:

PROJEKT BUDOWLANY - TECHNICZNY

Skala:

1:50

Branża:

ARCHITEKTONICZNA

Data:

08.2025

Zespół projektowy:

PROJEKTANT:
mgr inż. arch. Dorota Lutogniewska
Nr upr.: 74/SŁOKK/2016/II

SPRAWDZAJĄCY:

mgr inż. arch. Aleksandra Matyszczyk
Nr upr.: 6/SŁOKK/2016

DOKUMENTACJA OBJĘTA PRAWAMI AUTORSKIMI
WSZELKIE PRAWA AUTORSKIE DOTYCZĄCE TEGO PROJEKTU I RYSUNKU NALEŻĄ DO PRACOWNI PROJEKTOWEJ LUB DO JEJ PARTNERÓW. POWIELANIE ORAZ ROZPOWISZCZANIE CAŁOŚCI LUB FRAGMENTÓW WYMAGA ZGODY AUTORÓW

DOKUMENTACJA ZOSTAŁA OPRACOWANA W PROGRAMIE ARCHICAD START EDITION

Rysunek:
TĘŻNIA - ELEWACJA POŁUDNIOWA

Numer:

ELEWACJA POŁUDNIOWA

PBT/82A/018