

Poziom porównawczy: ±0.00 = 332,35 m n.p.m.
Poziom posadowienia zbiornika: -1,49 = 330,86 m n.p.m.
Poziom pos. rzępie zbiornika: -2,40 = 329,95 m n.p.m.

Beton klasy C35/45,
wodoszczelny W8;
klasa ekspozycji XS2
Stal zbrojeniowa klasy A-IIIN gat. B500SP
Otulina C=45mm

Drewno modrzewiowe klasy min. C24 (tężnia)
Połączenia śrubowe:
stal nierdzewna -PN-82101/PN-82105
kwasoodporna (austenityczna) - klasa V4A

poziom 3


poziom 2

poziom 1

poziom 3

poziom 2

poziom 1

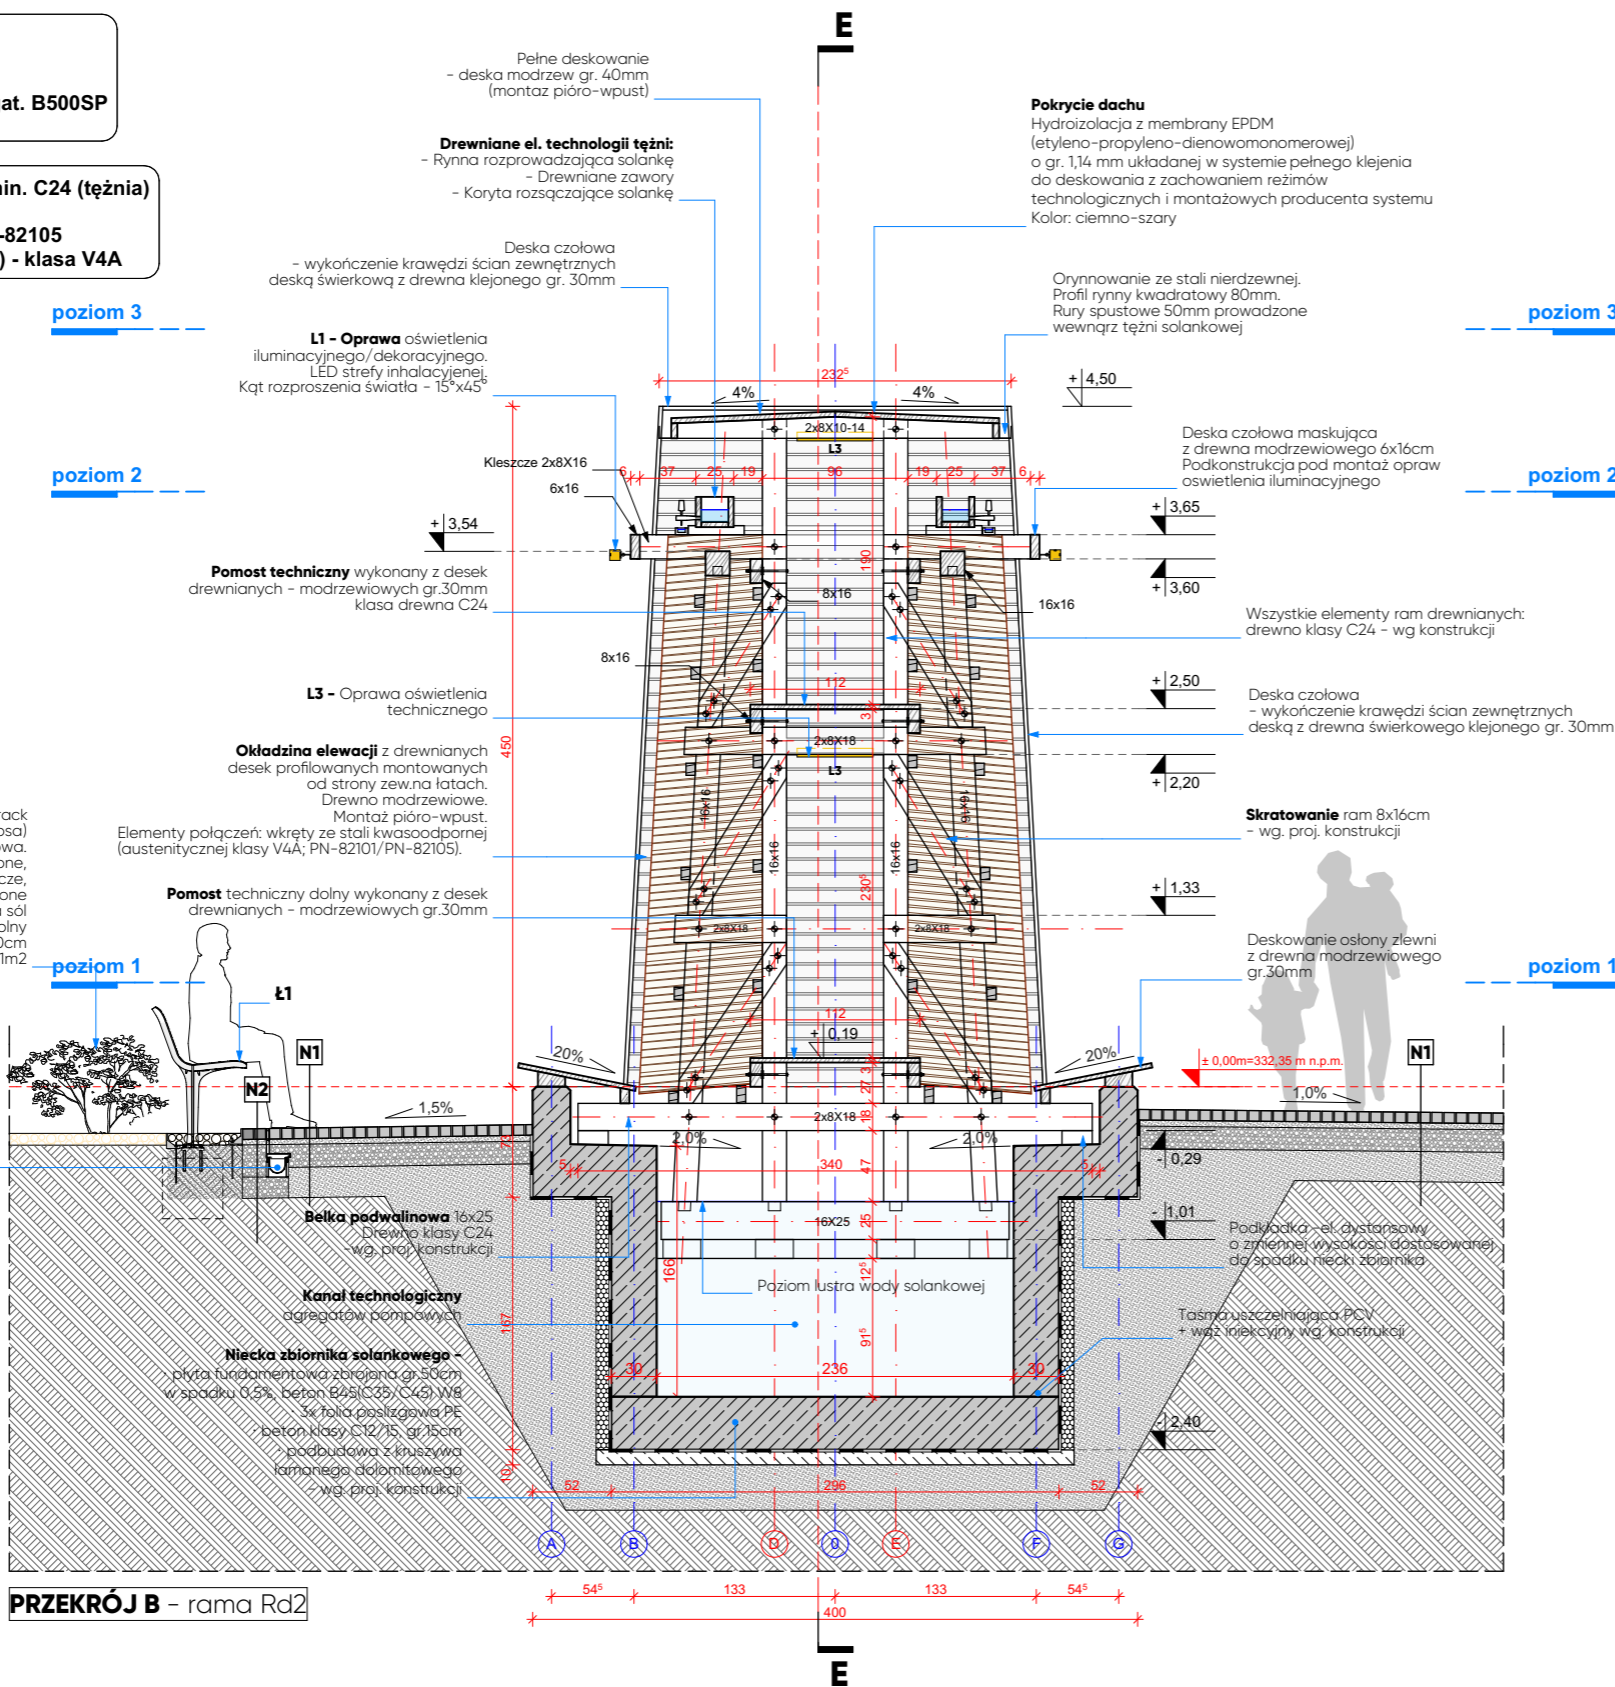

N2

Nawierzchnia z drobnowymiarowej kostki granitowej		
kostka granitowa czarna wym. 6-8cm / zasypka bazaltowa	gr.6 cm	
podsyпка piaskowo-cementowa 4:1	4 cm	
podbudowa zasadnicza z kruszywa łamanego stabilizowanego mechanicznie 0/31,5mm	15 cm	
pospółka	20 cm	
zagęszczone podłoże gruntowe		

N1

Nawierzchnia z drobnowymiarowej kostki granitowej		
kostka granitowa szara wym. 6-8cm / zasypka bazaltowa	gr.6 cm	
podsyпка piaskowo-cementowa 4:1	4 cm	
podbudowa zasadnicza z kruszywa łamanego stabilizowanego mechanicznie 0/31,5mm	15 cm	
pospółka	20 cm	
zagęszczone podłoże gruntowe		

UWAGI:

- Poziom +/- 0,00 odpowiada rzędnej 332,35 m.npm.
- Rysunek rozpatrywać łącznie z projektami branży konstrukcyjnej, sanitarnej i elektrycznej.
- Rysunek rozpatrywać łącznie z opisem technicznym projektu.
- Występujące w tekście nazwy i znaki towarowe użyto jedynie w celu określenia preferowanych standardów technicznych i materiałowych i/lub wyglądu oraz estetyki materiałów wykończeniowych.
- Preferowane w dokumentacji projektowej rozwiązania w zakresie zaprojektowanych i zastosowanych materiałów i technologii, należy traktować jako wzorcowe, które można zamienić i zastąpić innymi, wykazującymi równoważne parametry techniczne, w tym cechy fizyczne, mechaniczne, estetyczne itp.
- Każda propozycja zamiany przed skierowaniem do realizacji musi obowiązkowo uzyskać akceptację inwestora i projektantów.
- Wszystkie użyte materiały, urządzenia i technologie powinny posiadać przewidziane prawem i odpowiednimi przepisami dopuszczenia, atesty oraz certyfikaty.

INSTRUKCJE:

- Projekt należy zrealizować zgodnie z zasadami sztuki budowlanej.
- W przypadku stwierdzenia rozbieżności projektowych, wymiarowych oraz technologicznych między projektami branżowymi należy skonsultować się z GP (Generalnym projektantem).
- Projekt architektoniczny jest projektem nadrzędnym.
- Wszystkie zmiany w stosunku do dokumentacji, konsultować z GP (Generalnym projektantem).
- Stolarka drzwiowa - na rysunkach opisano wymiary w świetle ościeżnic (światło przejścia).
- Otwory w ścianach koordynować z projektami branżowymi.
- Lokalizacja otworów mniejszych niż Dn 200mm - wg projektów branżowych.
- Wymiary podano w (cm), rzędne w (m), spadki w (%).
- Rzędne i wymiary określone w dokumentacji projektowej należy bezwzględnie zweryfikować podczas wykonywania robót budowlanych (sprawdzić w naturze).
- Izolację przeciwwodną należy wykonać ze szczególną starannością, zgodnie z reżimami i wytycznymi technologicznymi producenta. Wszystkie przejścia przez w/w wykonać w sposób szczelny.

A - WARUNKI WYKONANIA ROBÓT ZWIĄZANYCH Z WYPEŁNIE-NIEM KONSTRUKCJI SZKIELETOWEJ WIAZANKAMI TARNINY

- Bardzo ważne jest ściśle przestrzeganie harmonogramu robót w zakresie elewacji gradniemi z tarniny. Roboty montażowe zaleca się prowadzić w miesiącach: od listopada do maja. **Wydużenie okresu wykonywania powyższych robót może skutkować zwiększeniem wymaganej ilości tarniny nawet do 20%.** Wzrost zapotrzebowania budulca powodowany jest naturalnym procesem wysychania tarniny.
- Wiazanki tarniny należy układać w warstwach o optymalnej wysokości ok. 50cm, którą uzyskujemy poprzez sprasowanie wiązanek ułożonych na wysokość ok. 100-120 cm.
- Gradiemię z tarniny należy wykonać jako płaszczyznę nachyloną pod kątem mieszczącym się w przedziale 85-87 stopni.
- Wiazanki tarniny należy układać na ruszcie z łat i kontrłat nachylonym pod kątem mieszczącym się w przedziale 5-6 stopni. **Należy zwrócić szczególną uwagę na właściwe wykonanie gradierni. Wiazanki tarniny powinny być zawsze układane z zachowaniem nachylenia w kierunku zlewni, umożliwiając tym samym grawitacyjny spływ medium solankowego po zewnętrznej stronie płaszczyzny gradierni.**

B - CHARAKTERYSTYKA, PARAMETRY I CZĘSTOTLIWOŚĆ WYMIAN MEDIUM SOLANKOWEGO:

Głównym parametrem świadczącym o jakości i prozdrowotnym charakterze solanki powinna być zawartość jodu w solance, które powinno kształtować się na poziomie minimum 50mg/l. Dostawca solanki powinien również przedstawić dokument z wykonanych badań (nie starszy niż 1 rok) potwierdzający parametry techniczne solanki (np. Analizę fizyko-chemiczną) w tym zawartość jodu/jodków, dokument potwierdzający właściwości lecznicze solanki, wydanego w trybie ustawy z dnia 28 lipca 2005 r. o lecznictwie uzdrowiskowym, uzdrowiskach i obszarach ochrony uzdrowiskowej oraz o gminach uzdrowiskowych (Dz.U. 2005 nr 167 poz. 1399 ze zmianami) a solanka powinna posiadać potwierdzone właściwości lecznicze udokumentowane świadectwem wydanym w trybie Art. 36, 1. Ustawy z dnia 28 lipca 2005 r. o lecznictwie uzdrowiskowym, uzdrowiskach i obszarach ochrony uzdrowiskowej oraz o gminach uzdrowiskowych (Dz.U. 2005 nr 167 poz. 1399 ze zmianami). Solanka przeznaczona do stosowania w tężni powinna być pozyskiwana z uzdrowiska lub obszaru ochrony uzdrowiskowej, dla którego sporządzono operat uzdrowiskowy i dokonano potwierdzenia właściwości leczniczych naturalnego surowca leczniczego oraz posiadać właściwości lecznicze udokumentowane świadectwem wydanym w trybie art. 36 ust. 1 ustawy z dnia 28 lipca 2005 r. o lecznictwie uzdrowiskowym, uzdrowiskach i obszarach ochrony uzdrowiskowej oraz o gminach uzdrowiskowych (Dz. U. z 2023 r., poz. 151). Dostawa solanki o odpowiednich parametrach z obszarów uzdrowiskowych daje gwarancję, że medium solankowe jest bezpieczne i może być stosowane w zabiegach inhalacyjnych. Regularna wymiana medium pozwoli na bezawaryjne użytkowanie obiektu z korzyściami dla Zamawiającego jak również korzystających z dobrodziejstw tężni mieszkańców. W związku z powyższym bardzo ważne jest odpowiednie zaplanowanie harmonogramu wymian solanki oraz regularne badanie jej jakości. Częstotliwość wymian jest ściśle uzależniona od warunków lokalnych, w tym zanieczyszczeń atmosferycznych. Częstotliwość wymian medium waha się średnio w przedziale od 6 do 8 razy w sezonie.

Nr. rewizji / Data	Zakres
Nr. rewizji / Data	Zakres

Generalny projektant:



TOIS
TECHNICZNA OBSŁUGA
INWESTYCJI SARKOWICZ
48-314 PAKOŚLAWICE
FRĄCZKÓW 37D/1
NIP: 7532217152
MAIL: sarkowiczpawel@interia.pl



LOGORYTM PATRYK GRUSZKA
40-139 KATOWICE
UL. NOWOWIEJSKIEGO 4i/23
NIP: 634 260 90 49
REGON: 24167664
MAIL: biuro.logorytm@gmail.pl

Branża konstrukcyjna:



CONSTE
UL. ZWIRKI I WIGURY 65A
43-190 MIKOŁÓW
NIP: 954 277 20 40
REGON: 365982204
MAIL: pracownia@conste.pl

Branża sanitarna:

BIURO PROJEKTOWO-USŁUGOWE GRAF

Grzegorz Głodzik
ul. Szpitalna 19D
44-194 Knurów

Branża elektryczna:

KRZYSZTOF ŻELASKO

ul. Zwycięzców 9/174
43-608 Jaworzno

Inwestor:

GMINA ANDRYCHÓW
URZĄD MIEJSKI W ANDRYCHOWIE
RYNEK 15
34-120 ANDRYCHÓW



Projekt:

BUDOWA TĘŻNI SOLANKOWEJ WRAZ Z INFRASTRUKTURĄ TECHNICZNĄ ORAZ ZAGOSPODAROWANIEM TERENU W PARKU MIEJSKIM W ANDRYCHOWIE

DZ. NR EW.: 187, 1910, 1911,
OBRĘB EWID.: 0001, ANDRYCHÓW MIASTO

Faza projektu:

PROJEKT WYKONAWCZY

Skala:

1:50

Branża:

ARCHITEKTONICZNA



Data:

08.2025

Zespół projektowy:

PROJEKTANT:
mgr inż. arch. Dorota Lutognievska
Nr upr.: 74/SLOKK/2016/II

SPRAWDZAJĄCY:
mgr inż. arch. Aleksandra Matyszczyk
Nr upr.: 6/SLOKK/2016

DOKUMENTACJA OBJĘTA PRAWAMI AUTORSKIMI
WSZELKIE PRAWA AUTORSKIE DOTYCZĄCE TEGO PROJEKTU I RYSUNKU NALEŻĄ DO PRACOWNI PROJEKTOWEJ LUB DO JEJ PARTNERÓW. POWIELANIE ORAZ ROZPOWISZCZANIE CAŁOŚCI LUB FRAGMENTÓW WYMAGA ZGODY AUTORÓW

DOKUMENTACJA ZOSTAŁA OPRACOWANA W PROGRAMIE ARCHICAD START EDITION

Rysunek:

TĘŻNIA - PRZEKRÓJ B

Numer:

PW/82A/014