



MLÝNEČEK M=1:500 - ČÁST B

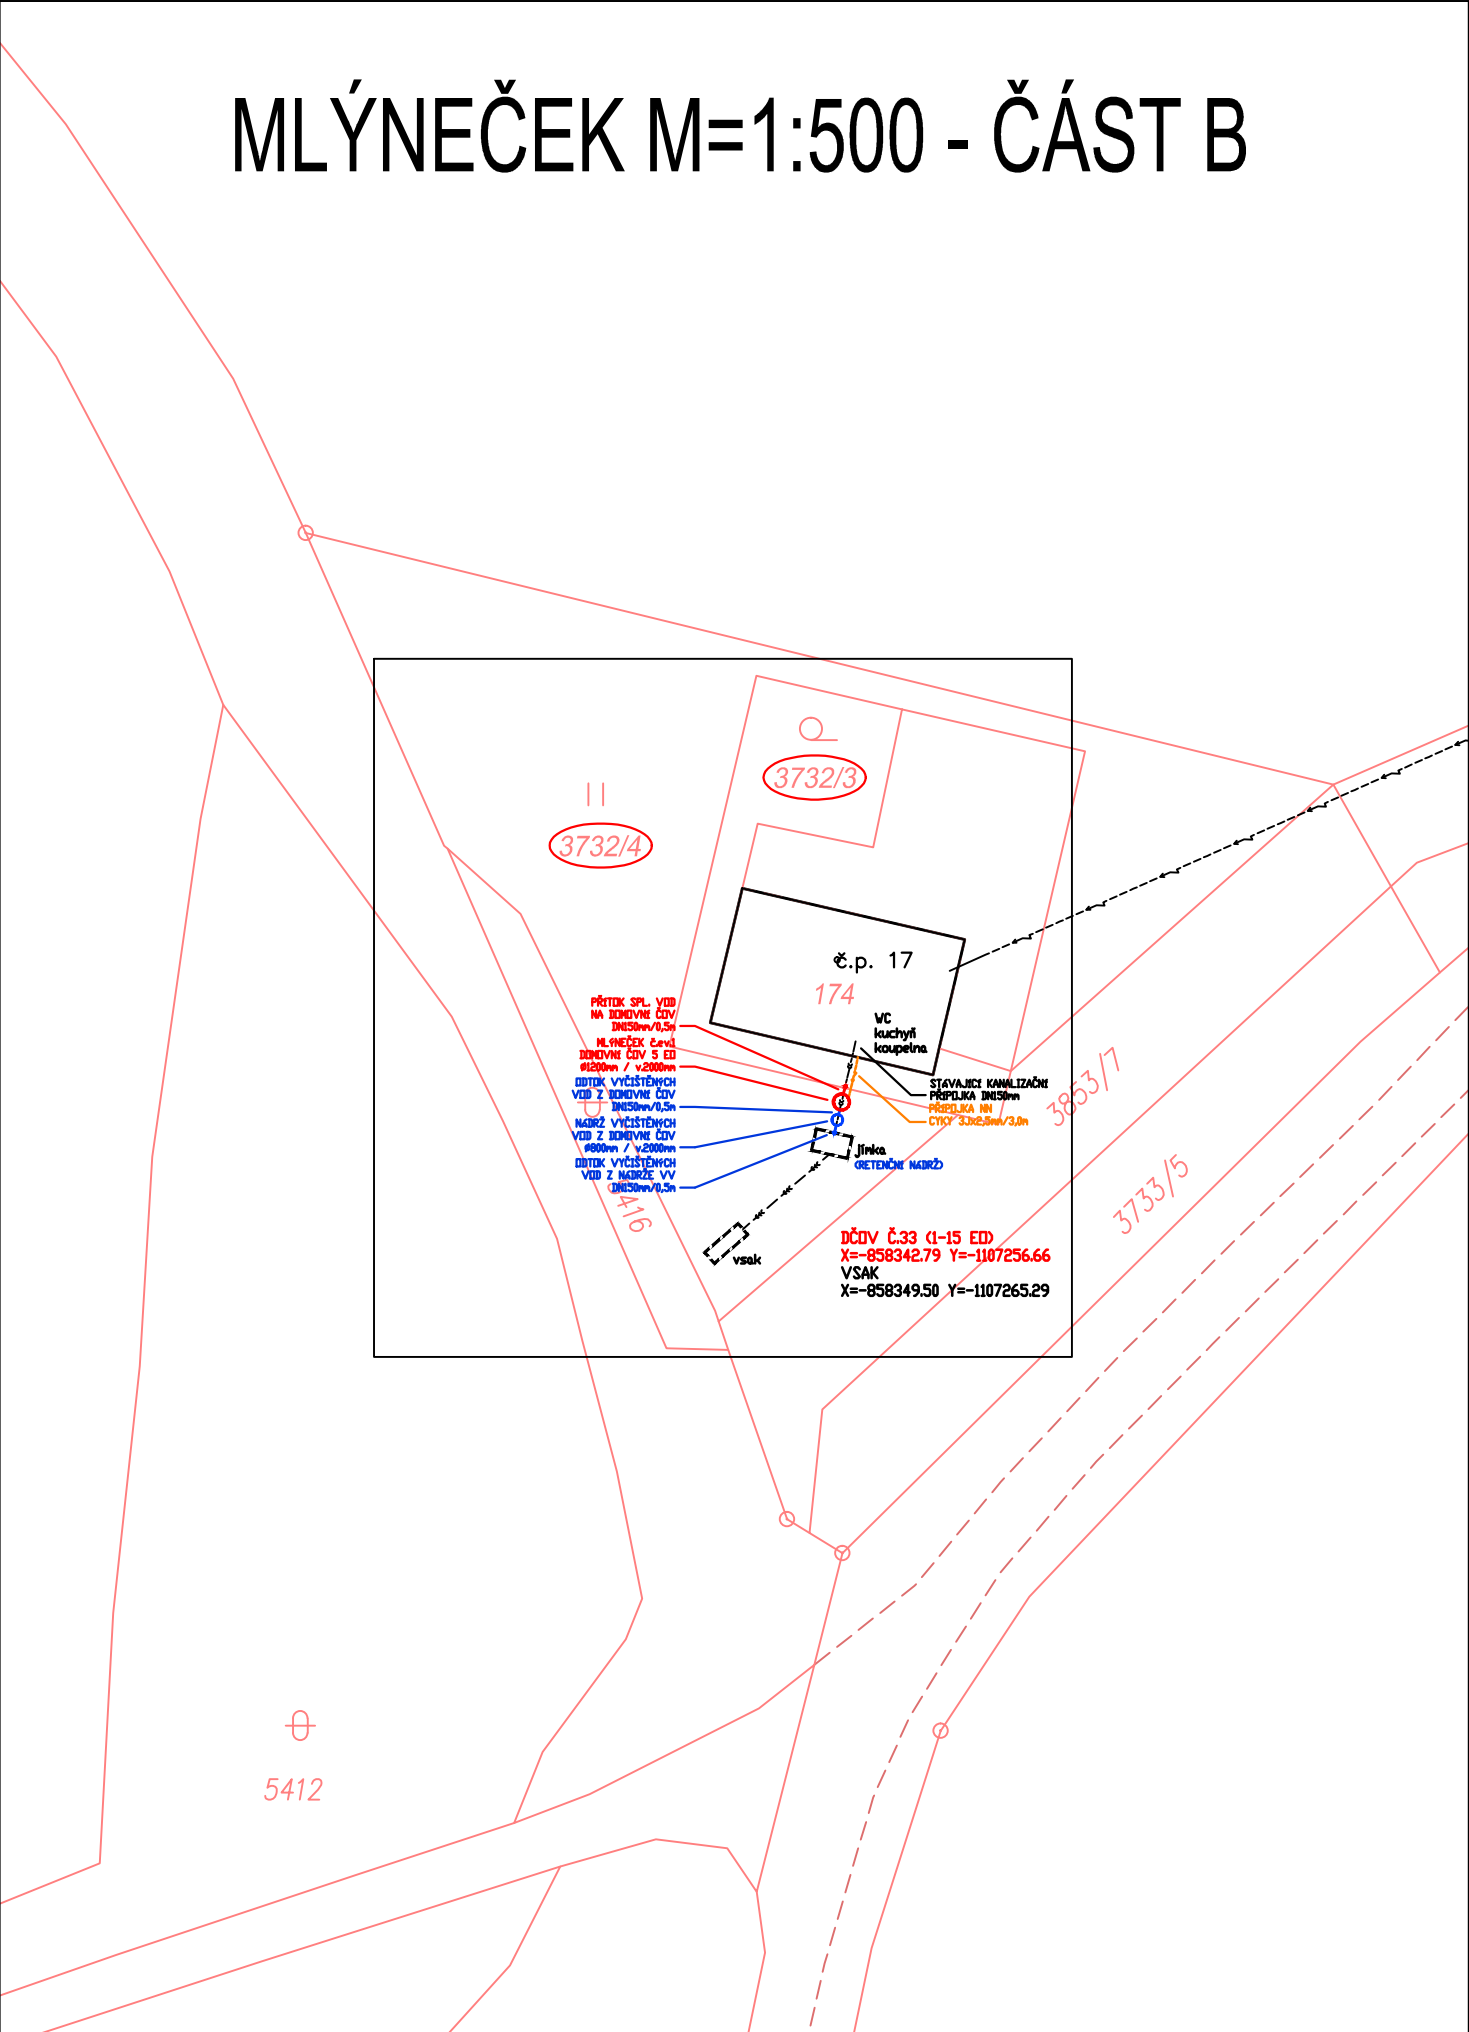

SOUHLAS S UMÍSTĚNÍM STAVBY SOUSTAVY DOMOVNÍCH ČOV

č.	č.p./č.ev.	Vlastník budovy	Parc. č.	objekt	Datum narození	ČOV (EO)	Souhlasím s umístěním dČOV
33	Mlýneček 17	Šmejkalová Anna, Maxov 3, Všeruby, 34401 Domažlice	st. 174 k.ú. Klíčov u Mrákova	rodinný dům	03.07.1979	5	

SCHÉMA KLADENÍ MAPOVÝCH LISTŮ

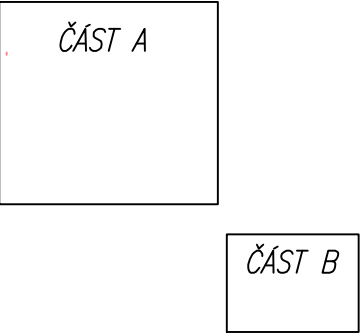

NAVRŽENÉ DČOV

- ⊗

⊗

DČOV 1-15 EO ... pořadové číslo ... (11 ks)

DČOV 16-50 EO ... pořadové číslo ... (0 ks)

NAVRŽENÉ SÍTĚ

- >>> — >>> —

jednotná kanalizace

HRANICE PLOCH

- —

---

838/2

st.41

č.p. 1

hranice katastrálního území

hranice parcel

slučky KN

čísla parcel – pozemky

čísla parcel – stavby

číslo popisné

STÁVAJÍCÍ SÍTĚ

- ---

---

---

---

---

---

---

---

---

splašková kanalizace

dešťová kanalizace

jednotná kanalizace

vodovod

STL plynovod

vedení NN – nadzemní

vedení VN – nadzemní

kabel sdělovací místní, dálkový

veřejné osvětlení

POZNÁMKA

Souřadnicový systém JSTK, výškový systém B.p.v. Trasy inženýrských sítí jsou zakresleny orientačně dle údajů poskytnutých jejich správci, přesnou polohu je nutno před zahájením výkopových prací vyvěřit. Při neznámém výškovém uložení inženýrské sítě je předpokládáno uložení dle ČSN 73 6005.	
INVESTOR	IČ
Obec Mrákov, Mrákov 105, 345 01 Mrákov tel: +420 379 788 235, e-mail: obec@mrakov.cz	00253618
PROJEKTANT	IČ
Ing. Luděk Chromík, M. Kudeříkové 2672/30, 669 02 Znojmo tel: +420 724 302 667, e-mail: ludek.chromik@centrum.cz	02315904
AUTORIZOVANÁ OSOBA	Č.A.

478,00 - 514,00 m.n.m.

NÁZEV PROJEKTU OBEC MRÁKOV, MÍSTNÍ ČÁST MLÝNEČEK GOUSTAVA SYSTÉMOVÝCH DOMOVNÍCH ČOV		MÍSTO Mrákov - Mlýneček	
		K.ú. Klíčov u Mrákova	
STUPEŇ PD		Č.ZAKÁZKY 202314	
DOKUMENTACE PRO PROVEDENÍ STAVBY		DATUM 1.7.2025	
OBJEKT		REVIZE 0.0	
C. SITUAČNÍ VÝKRESY		MĚŘÍTKO 1:500	
NÁZEV VÝKRESU SITUACE STAVBY MLÝNEČEK - ČÁST B		Č.VÝKRESU C.4.5	Č.PARÉ 1