
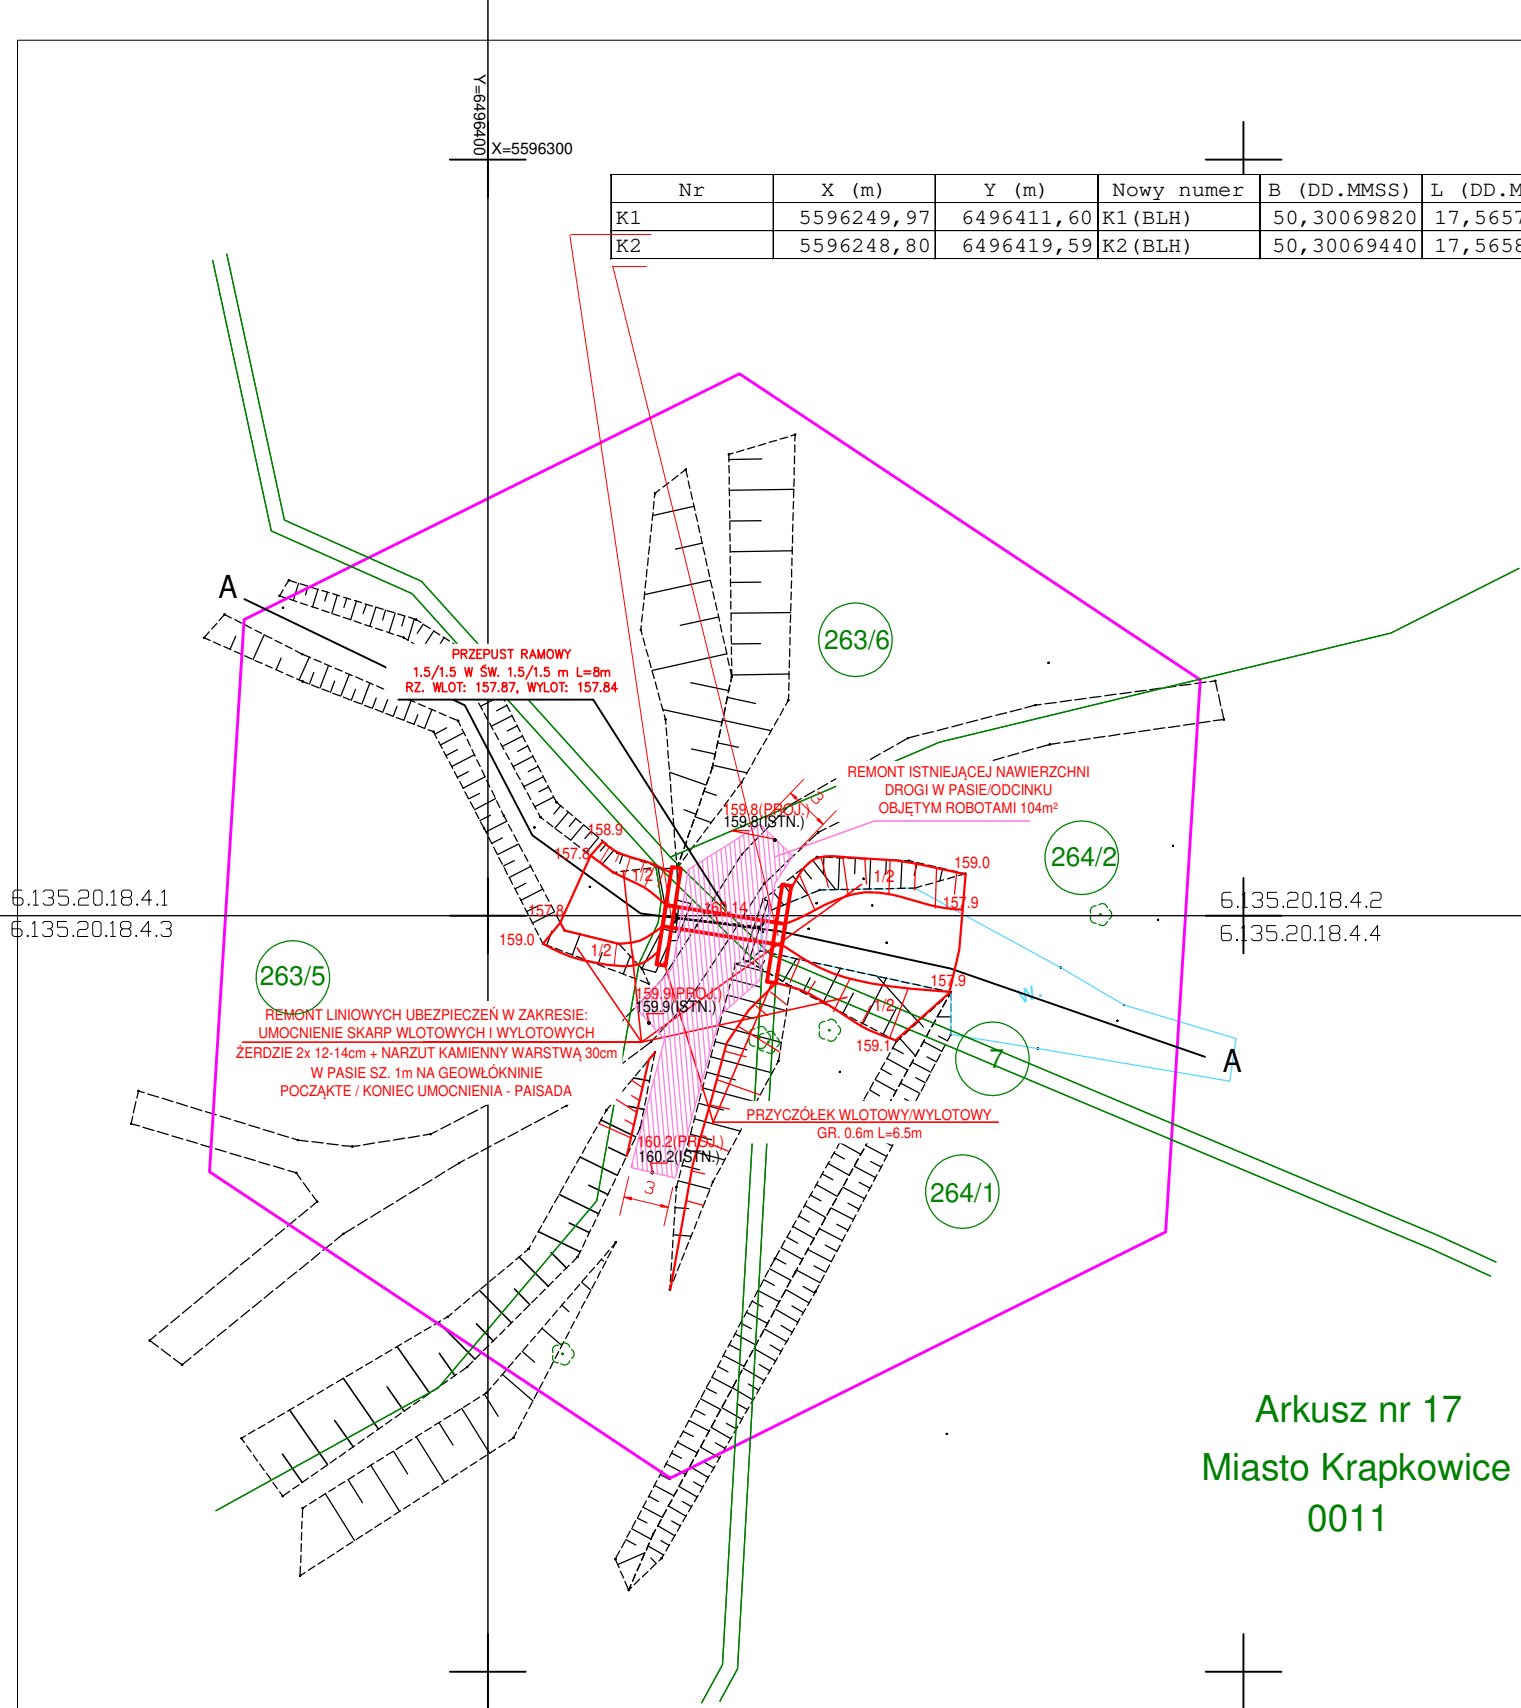


Nr	X (m)	Y (m)	Nowy numer	B (DD.MMSS)	L (DD.MMSS)
K1	5596249,97	6496411,60	K1 (BLH)	50,30069820	17,56579020
K2	5596248,80	6496419,59	K2 (BLH)	50,30069440	17,56583080

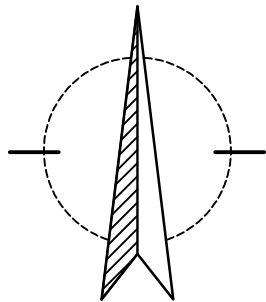

Arkusz nr 17  
Miasto Krapkowice  
0011

PROJEKT BUDOWLANY		
Nazwa zadania „Przebudowa przepustu położonego na rowie melioracyjnym w Leśnictwie Góraǳe oddz. 574 na terenie zarządzanym przez Nadleśnictwo Strzelce Opolskie”		
Tytuł rysunku: Projekt zagospodarowania terenu		
Inwestor: Skarb Państwa - Państwowe Gospodarstwo Leśne Lasy Państwowe Nadleśnictwo Strzelce Opolskie ul. Moniuszki 7 47-100 Strzelce Opolskie	Biuro Projektowe : HYDRO-LEW Usługi Melioracyjne Czesław Lew ul. kpt. L. Janiego 17a/5 44-200 Rybnik	
Projektant: mgr inż. Czesław Lew	Numer uprawnień w specjalności : - E-IV/7210/535/92 wodno -melioracyjne - SLK/1294 /POOK/06 konstrukcyjno budowlane	
Sprawdzający: inż. Augustyn Konieczny	Numer uprawnień w specjalności : -52/1966 /Kt techniczno -budowlane melioracje wodne	
Skala rysunku : 1: 500	Data opracowania : maj 2022 r.	Rys. nr: 2
PROJEKT CHRONIONY PRAWEM AUTORSKIM , USTAWA Z DN. 04.02.1994. DZ.UINR 80 Z 2000 R. POZ. 904 WRAZ Z PÓŹNIEJSZYMI ZMIANAMI - ROZPOWSZECZNIANIE I POWIELANIE NINIEJSZEJ DOKUMENTACJI BEZ ZGODY HYDRO-LEW JEST ZABRONIONE		

## PROJEKT ZAGOSPODAROWANIA TERENU

SKALA 1:500  
ukł. 2000/18 odn. PL-EVRF2007-NH

Data opracowania: 20.04.2022

Województwo: opolskie  
pow. KRAPKOWICE  
gm. 160502\_4 KRAPKOWICE MIASTO  
jedn.ew.: 0011 KRAPKOWICE  
Dz.263/6, 264/2, 263/5, 264/2, 7 km. 17