


LEGENDA MATERIÁLŮ – STAV PRVKU	
	stávající prvky a konstrukce
	demolované prvky a konstrukce
	nové prvky a konstrukce

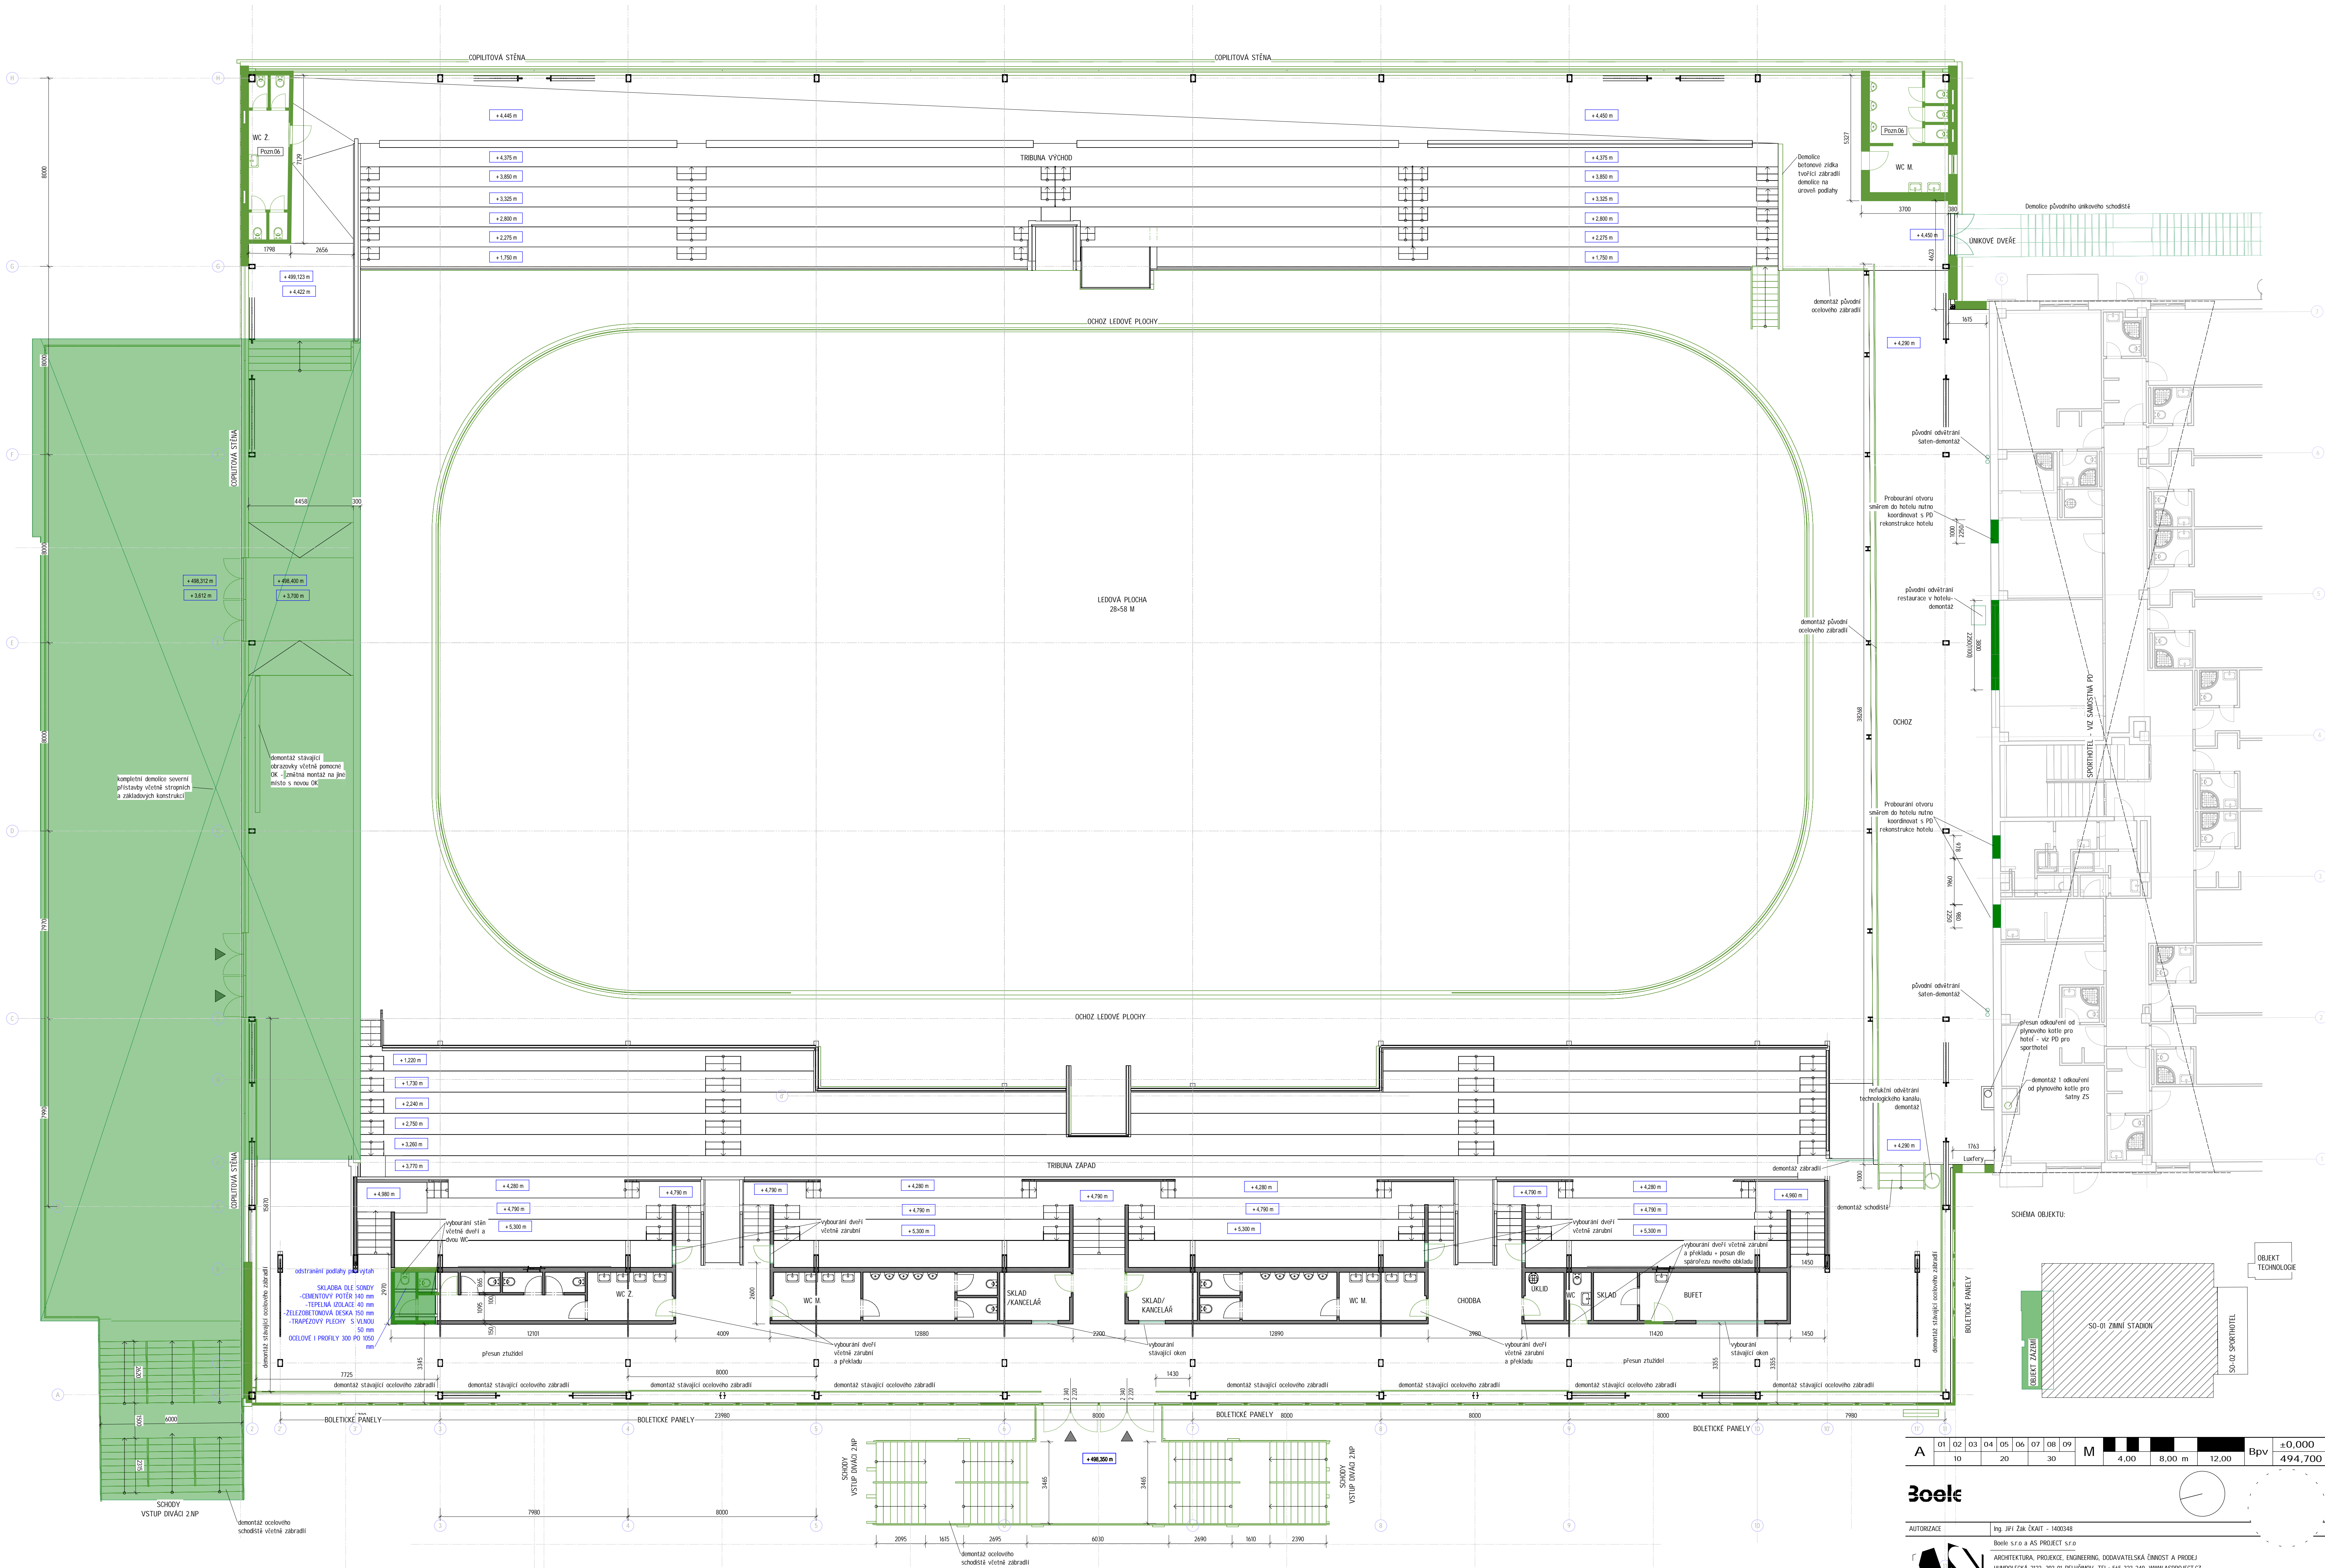

A	01	02	03	04	05	06	07	08	09	M	<div><div></div><div></div><div></div></div>	<div><div></div><div></div><div></div></div>	<div><div></div><div></div><div></div></div>	Bpv	±0,000
		10			20			30			4,00	8,00 m	12,00		494,700

Boele

AUTORIZACE Ing. Jiří Žák CSc. – 1400348

Boele s.r.o. a AS PROJECT s.r.o.

ARCHITEKTURA, PROJEKT, ENGINEERING, ODPOVĚDÁTELSKÁ ČINNOST A PROJEKT  
HABSKOLEVA 2022, 393 01 PULHÁV, TEL: 548 323 248, WWW.ASPROJECT.CZ

DESIGN OBJEKTU Boele	HLAVNÍ PROJEKTANT Ing. Jiří Žák	ZODPOV. PROJEKTANT Ing. Lenka Procházková	VYPRACOVAVAL Ing. Lenka Procházková
----------------------	---------------------------------	---	-------------------------------------

REKONSTRUKCE ZIMNÍHO STADIONU V PĚLHŘI MOVĚ

INVESTOR: Město Pulháv, Masarykovo náměstí 1, 393 01 Pulháv	FORMÁT: A4
---	------------

MÍSTO STAVBY: par.č. 323/1, st. 323/6, 312/13 k.ú. Pulháv – Pulháv, Východ	DATUM: 06/2025
--	----------------

CHARAKTER STAVBY: rekonstrukce a přístavba	DPS 1
--	-------

ODDÍL: D – AS 01.11.1Architektonická stavění řešení	Č. ZAKÁZKY: 1146/23
---	---------------------

DESAR: PŮDORYS 2NP _demolice	MĚŘÍTKO: 1 : 200	ČÍSLO VÝKRESU: D.11111
------------------------------	------------------	------------------------

Typ	Poznamka
Přímá	Pro rozložení demoličních prací bude na místě namontována rdb se nacházející původní zateplovací prvky a původní obklady