




POHLEDY

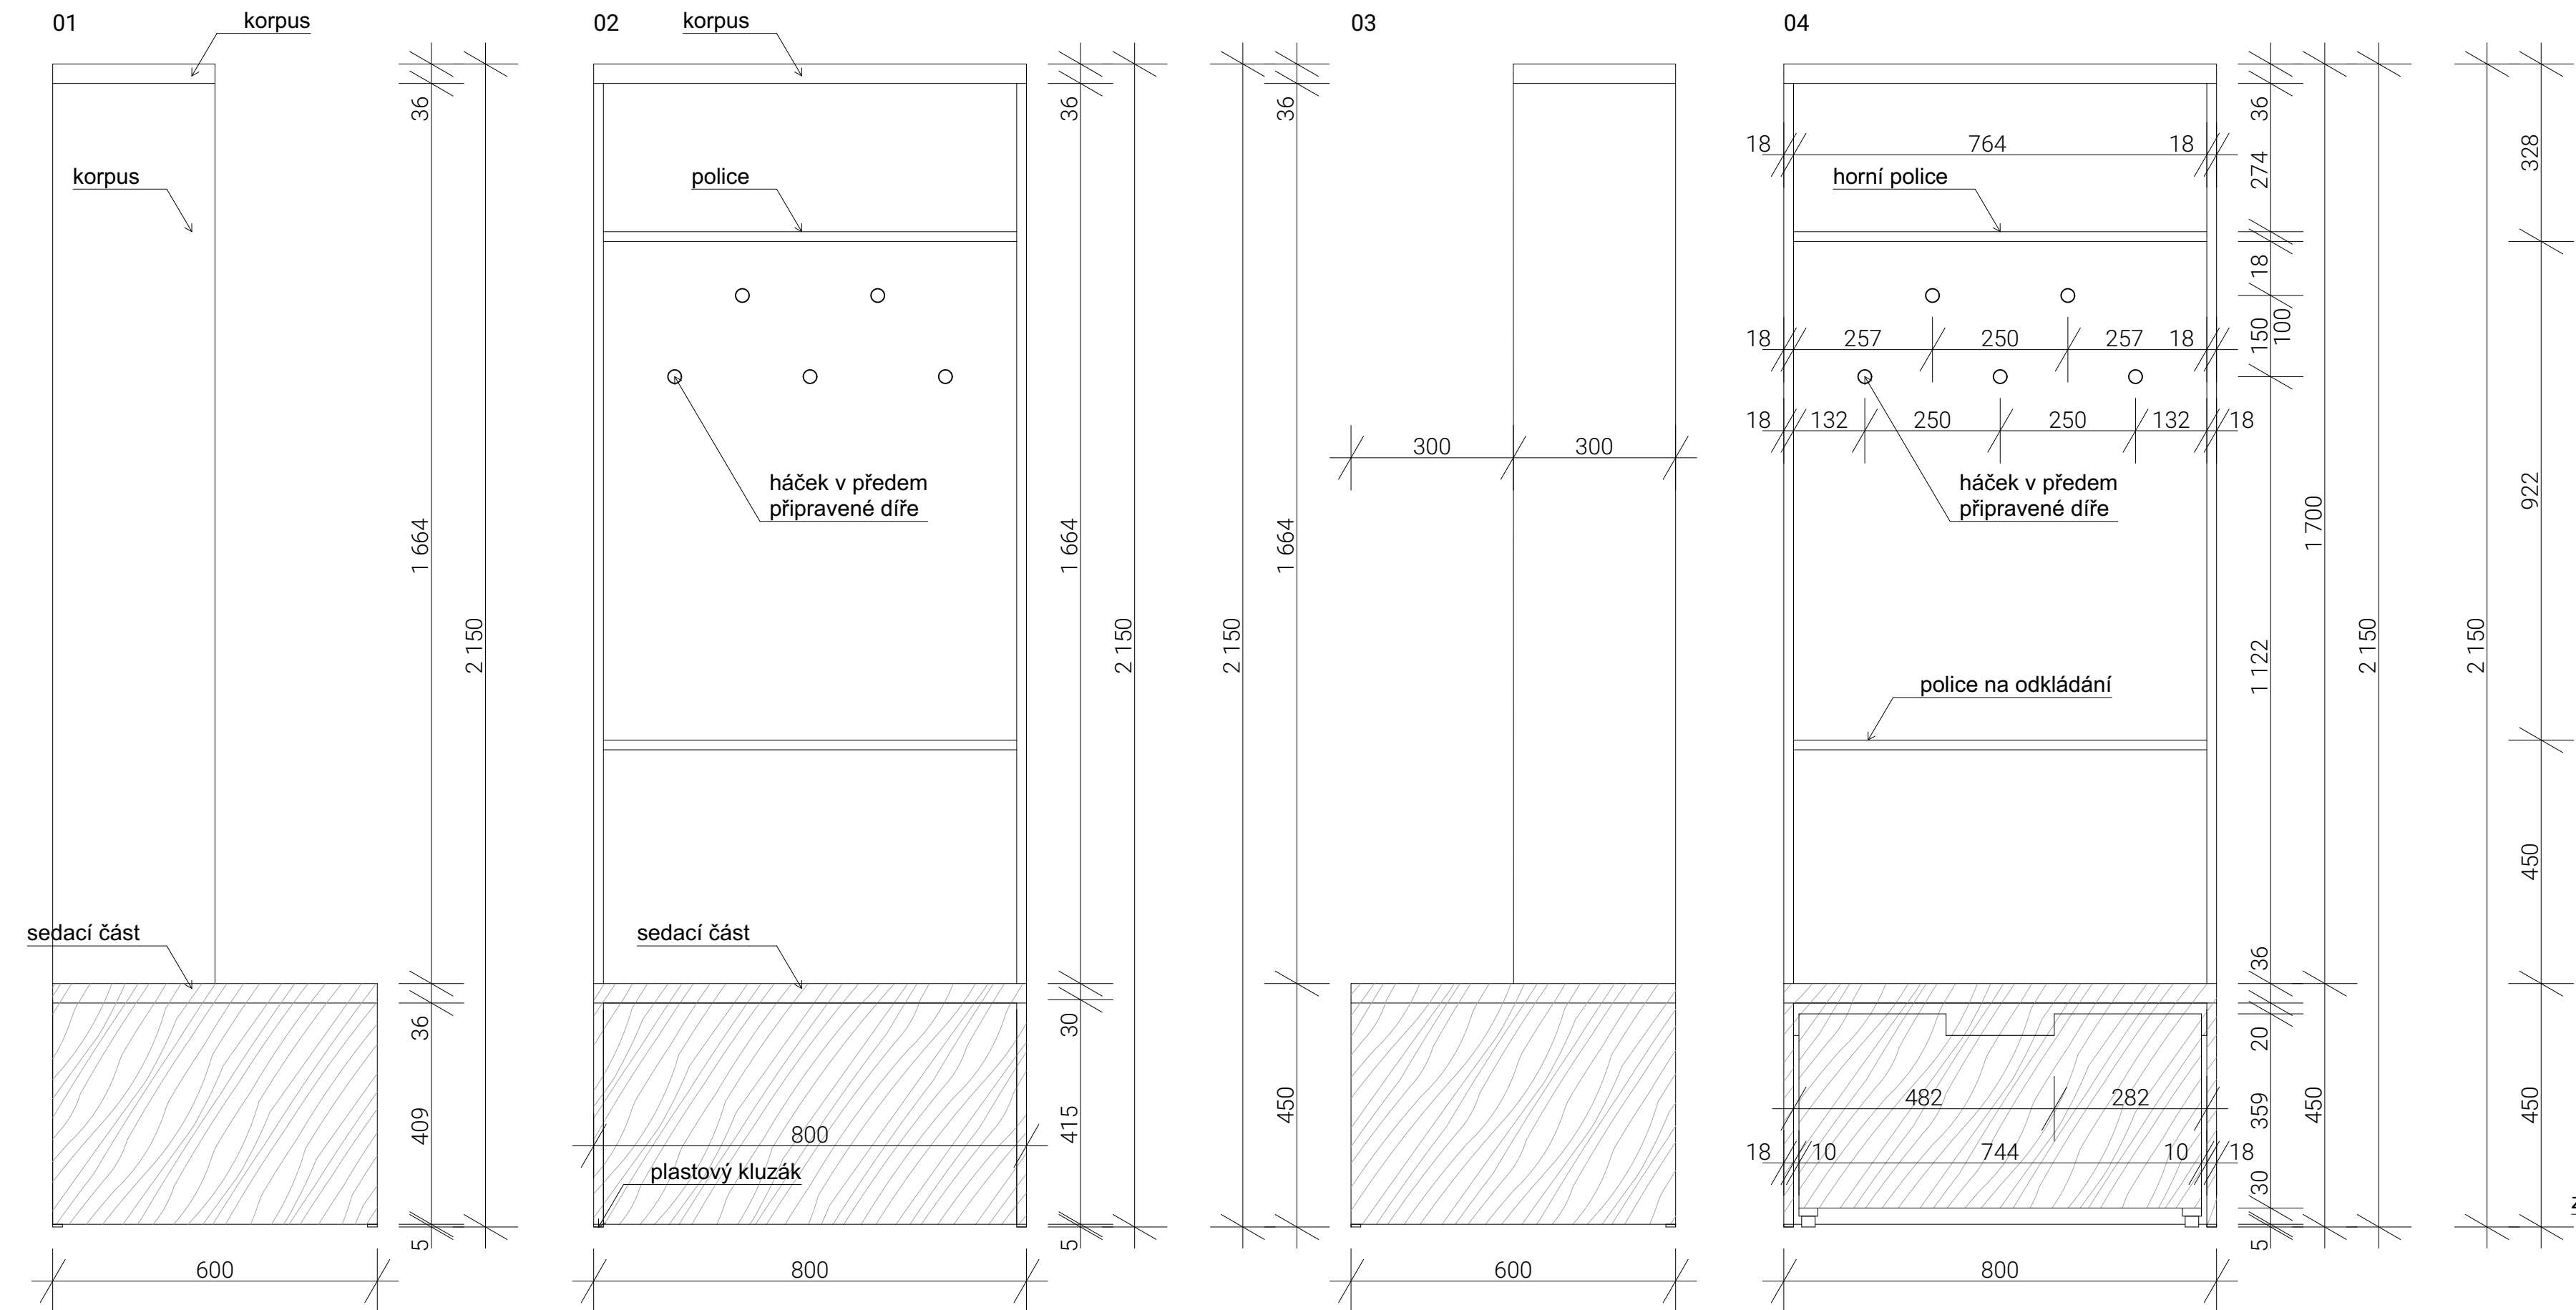

ŘEZ

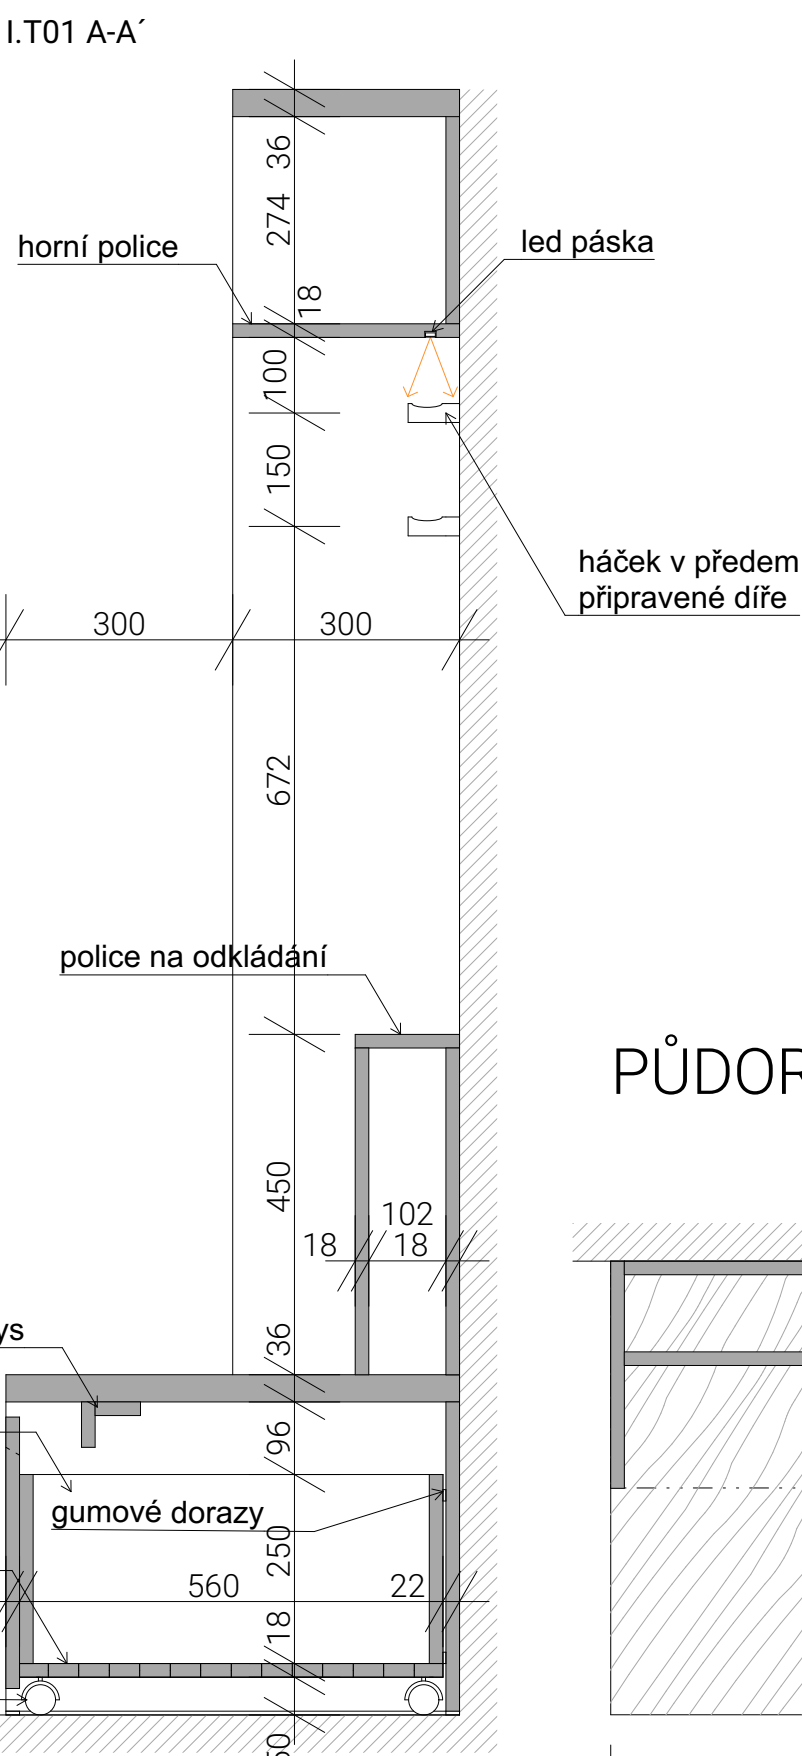

PŮDORYS

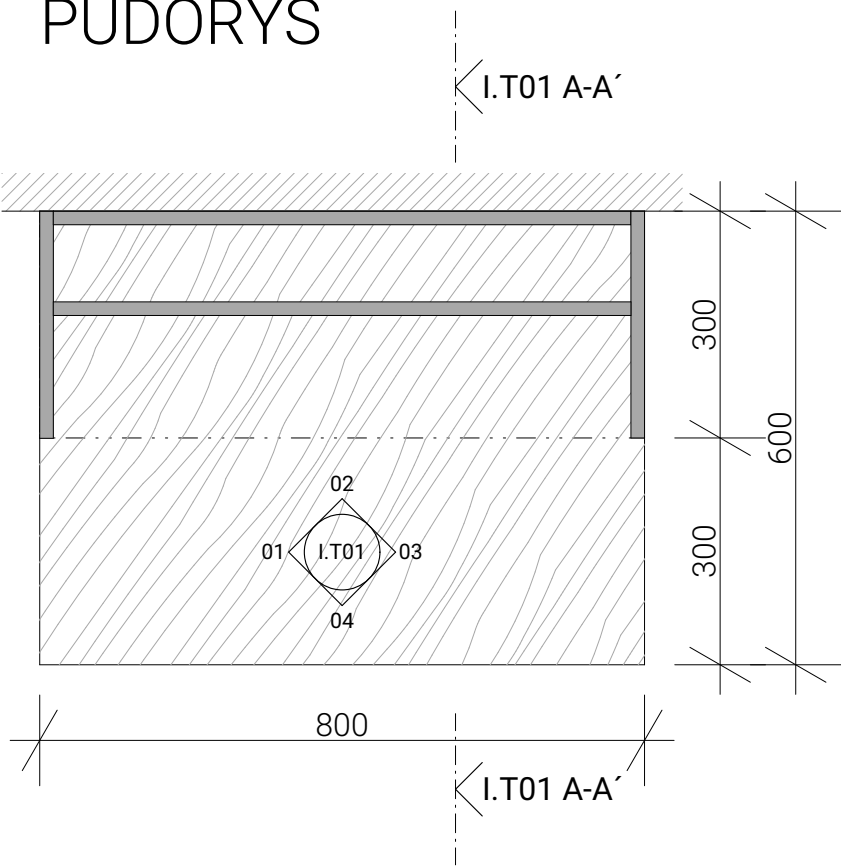

HOKEJOVÝ BOX - PRŮBĚŽNÝ DÍL

**Popis:** Průběžný díl hokejového boxu, VxŠxH 2150x800x600 mm

**Korpus:** břízová překližka B/BB + oboustranná folie RAL 9007, ABS hrana RAL 9007, tl. 18 mm

**Police, vlys:** břízová překližka + oboustranná folie RAL 9007, ABS hrana RAL 9007, tl. 18-36 mm

**Box:**  
- břízová překližka + oboustranná folie RAL 9007, ABS hrana RAL 9007, tl. 18 mm  
- spodní deska tvořena perforovanou překližkou

**Sedací část:** břízová překližka B/BB (I/II) (+ voskový olej), tl. 18-36 mm

**Kování:** 2x ocelový L profil ke kotvení do zdiva

**Doplňky:**  
- 4x otočné kolečko z tvrdé pryže - průměr 40mm  
- 5x plastové podložky  
- 7x dřevěné věšáčky Ø 25 mm

**Počet:** 34

Měřítko výkresů je neměnné. Výkres není určen pro zvětšení. Dodavatelé musejí veškeré rozměry ověřit na stavbě. Nejedná se o výrobní dokumentaci, výkresy jsou pouze podkladem pro detailní rozpracování v další fázi projektu.

Tento výkres a zobrazený návrh podléhají autorskému právu Boele s.r.o. a nesmí být reprodukovány jako celek nebo část.

A	01	02	03	04	05	06	07	08	09	M				Bpv	±0,000
	10				20				30		4,00	8,00 m	12,00		494,700

Boele

AUTORIZACE	Ing. arch. Pavel Fajfr, ČKA 04904
------------	-----------------------------------

Boele s.r.o. a AS PROJECT s.r.o.			
ARCHITEKTURA, PROJEKCE, ENGINEERING, DODAVATELSKÁ ČINNOST A PRODEJ			
HUMPOLECKÁ 2122, 393 01 PELHŘIMOV, TEL.: 565 323 249, WWW.ASPROJECT.CZ			
DESIGN OBJEKTU	HLAVNÍ ARCHITEKT	ZODPOV. ARCHITEKT	VYPRACOVAL
Boele s.r.o.	Ing. arch. Vitoldanish Dara	Ing. arch. Pavel Fajfr	Ing. arch. Vitoldanish Dara

REKONSTRUKCE ZIMNÍHO STADIONU V PELHŘIMOVĚ			
INVESTOR:	Město Pelhřimov, Masarykovo náměstí 1, 393 01 Pelhřimov IČO: 002 48 801	FORMÁT	A1
MÍSTO STAVBY:	parc. č. 323/1, st. 323/6, 313/13 k.ú. Pelhřimov Pelhřimov, Vysočina	DATUM	07/2025
CHARAKTER STAVBY:	rekonstrukce a přístavba	STUPEŇ DOK.	DPS
ODDÍL:	D.1.5.4 Truhlářské výrobky	IČ. ZAKÁZKY	1146/23
OBSAH:	Hokejový box - průběžný I.T01	MĚŘÍTKO 1:10	ČÍS. VÝKRESU D.1.5.4.01