

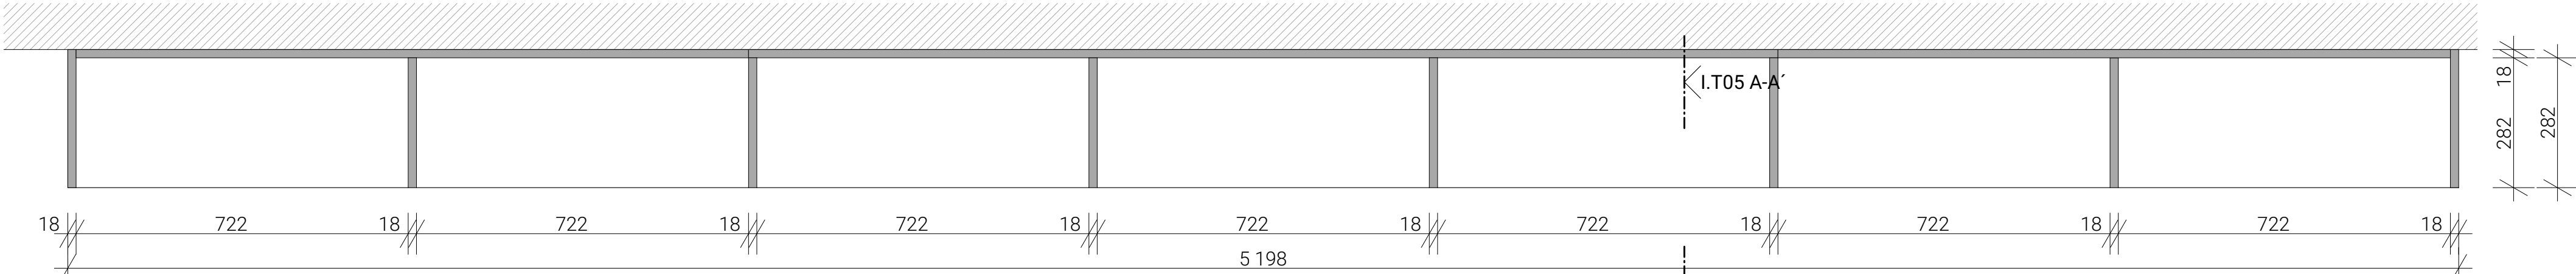


PŮDORYS

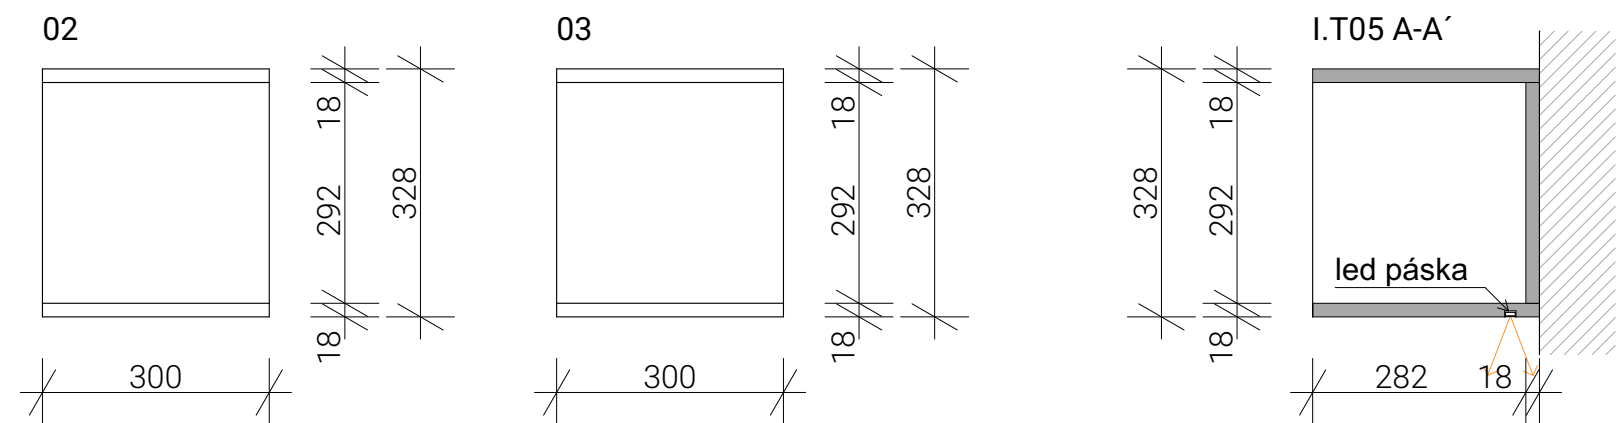


POHLEDY

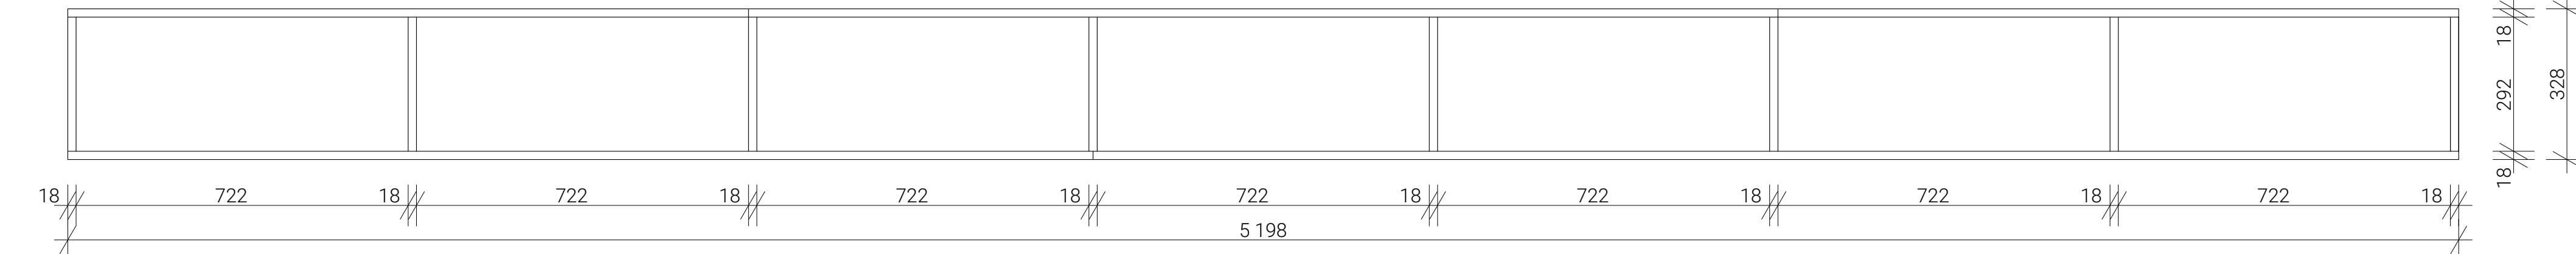



POLICE

Popis: - Úložná police, VxŠxH 328x5198x300 mm
Korpus: - Police: břízová překližka + oboustranná folie RAL 9007, ABS hrana RAL 9007, tl. 18 mm
Doplňky: - LED svícení, kotvení do zdiva
Počet: 1 ks

PŮDORYS

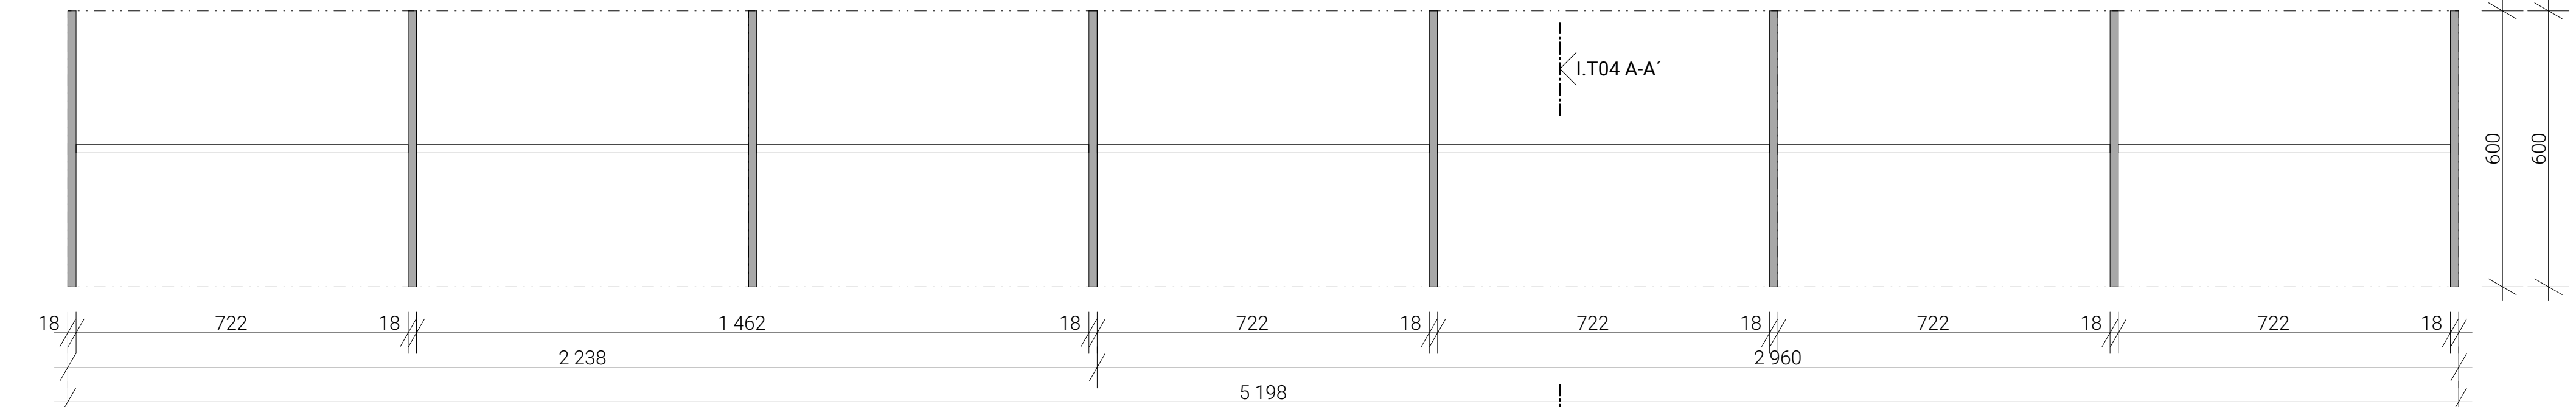


POHLEDY

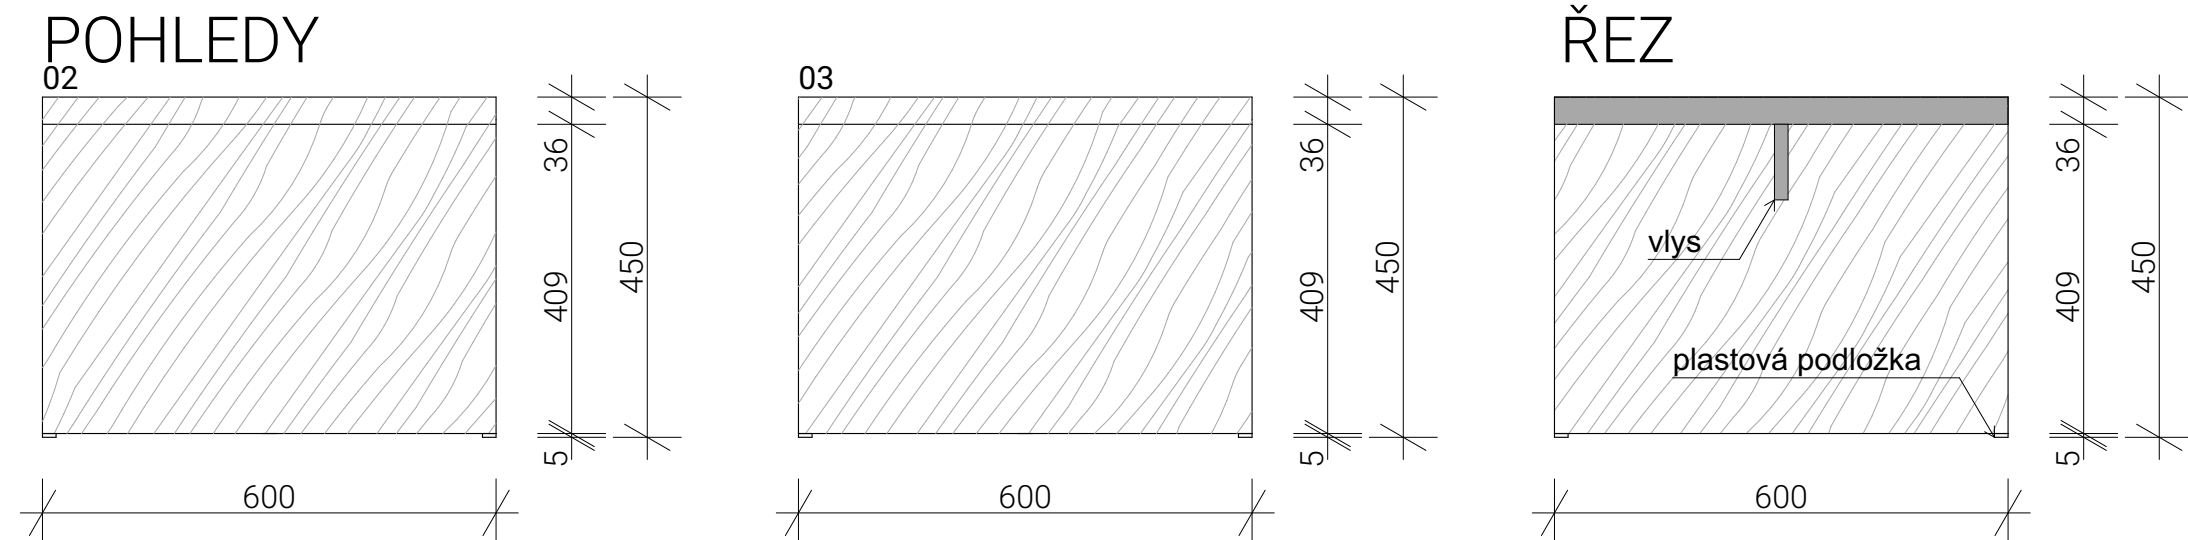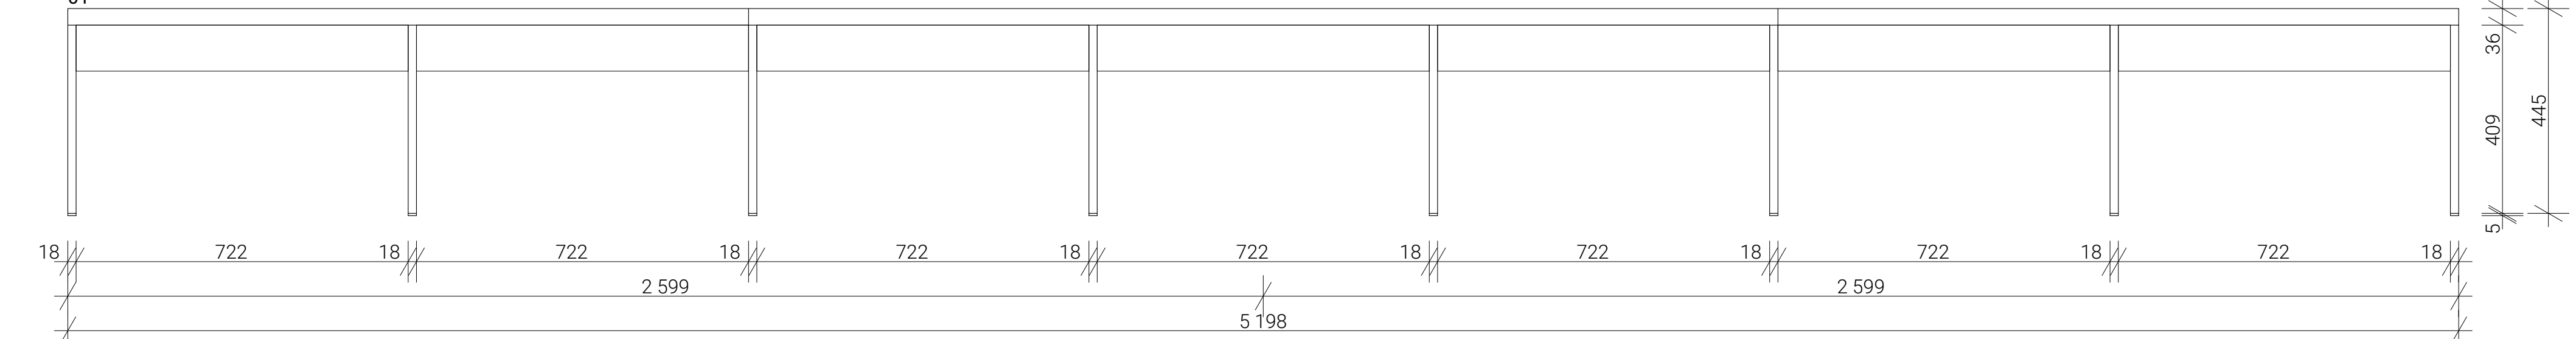

ŠATNÍ LAVICE

Popis: - Šatní lavice, VxŠxH 450x5198x450 mm
Korpus: břízová překližka B/BB (I/II) + voskový olej, tl. 18-36 mm
Doplňky: - plastové nožičky o výšce 5 mm
Počet: 1 ks

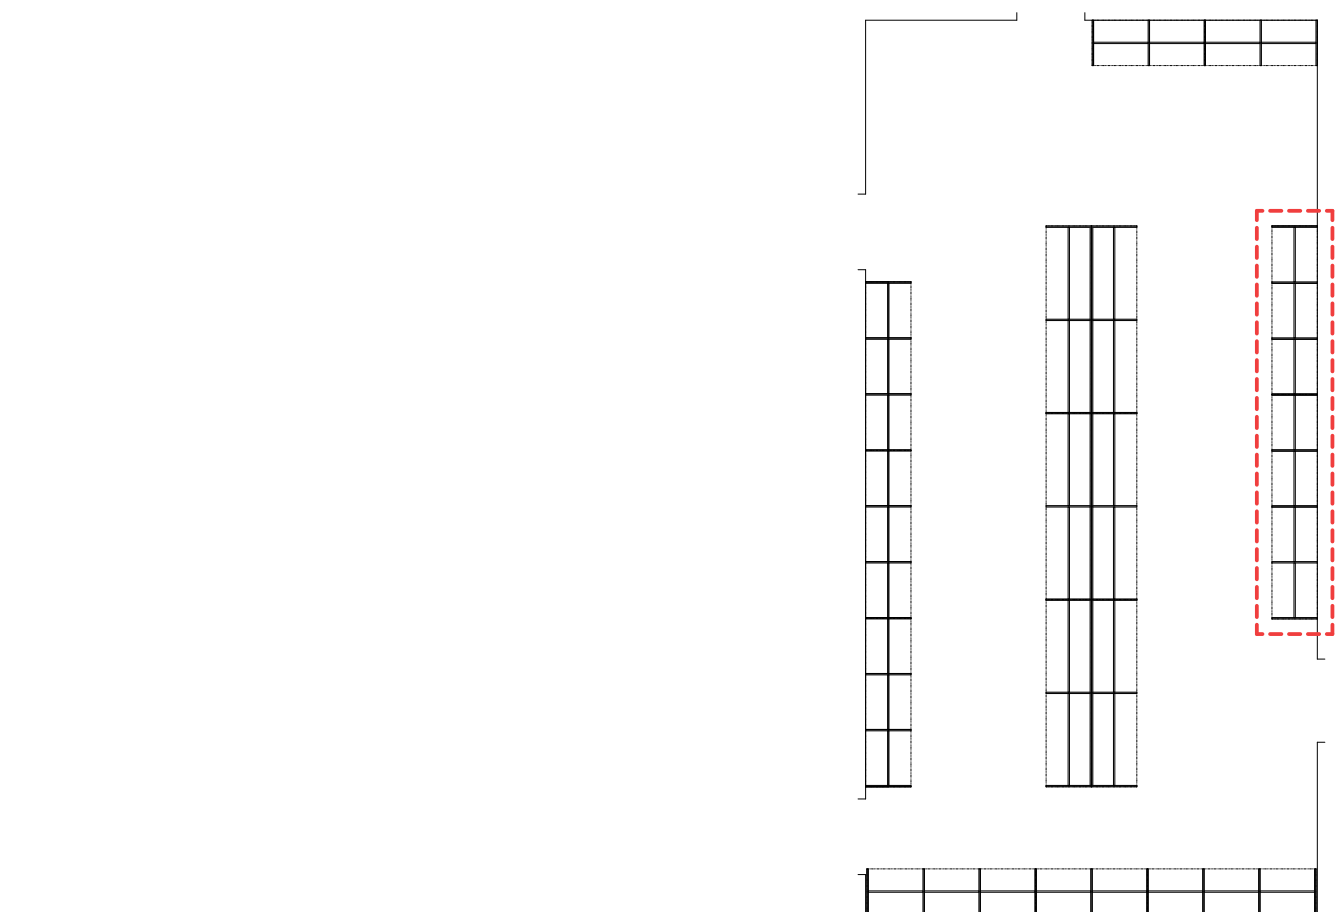

Měřítka výkresů je neměnné. Výkres není určen pro zvětšení. Dodavatelé musejí veškeré rozměry ověřit na stavbě. Nejedná se o výrobní dokumentaci, výkresy jsou pouze podkladem pro detailní rozpracování v další fázi projektu.
Tento výkres a zobrazený návrh podléhají autorskému právu Boele s.r.o. a nesmí být reprodukovány jako celek nebo část.

A	01	02	03	04	05	06	07	08	09	M	4,00	8,00 m	12,00	Bpv	±0,000
	10				20			30							494,700

Boele

AUTHORIZACE

Ing. arch. Pavel Fajfr, ČKA 04904

Boele s.r.o a AS PROJECT s.r.o

ARCHITEKTURA, PROJEKCE, ENGINEERING, DODAVATELSKÁ ČINNOST A PROJEKT

DESIGN OBJEKTU

Boele s.r.o.

HLAVNÍ ARCHITEKT

Ing. arch. Vitoldanish Dara

ZODPOV. ARCHITEKT

Ing. arch. Pavel Fajfr

VYPRACOVAL

Ing. arch. Vitoldanish Dara

REKONSTRUKCE ZIMNÍHO STADIONU V PELHŘIMOVĚ			
INVESTOR:	Město Pelhřimov, Masarykovo náměstí 1, 393 01 Pelhřimov IČO: 002 48 801	FORMÁT	A1
MÍSTO STAVBY:	parc. č. 323/1, st. 323/6, 313/13 k.ú. Pelhřimov Pelhřimov, Vysočina	DATUM	07/2025
CHARAKTER STAVBY:	rekonstrukce a přístavba	STUPEŇ DOK.	DPS
ODDÍL:	D.1.5.4 Truhlářské výrobky	IČ. ZAKÁZKY	114623
OBSAH:	Police, šatní lavice I.T09, I.T10	MĚŘÍTKO 1:10, 1:100	ČÍS. VÝKRESU D.1.5.4.09-10