




POHLEDY

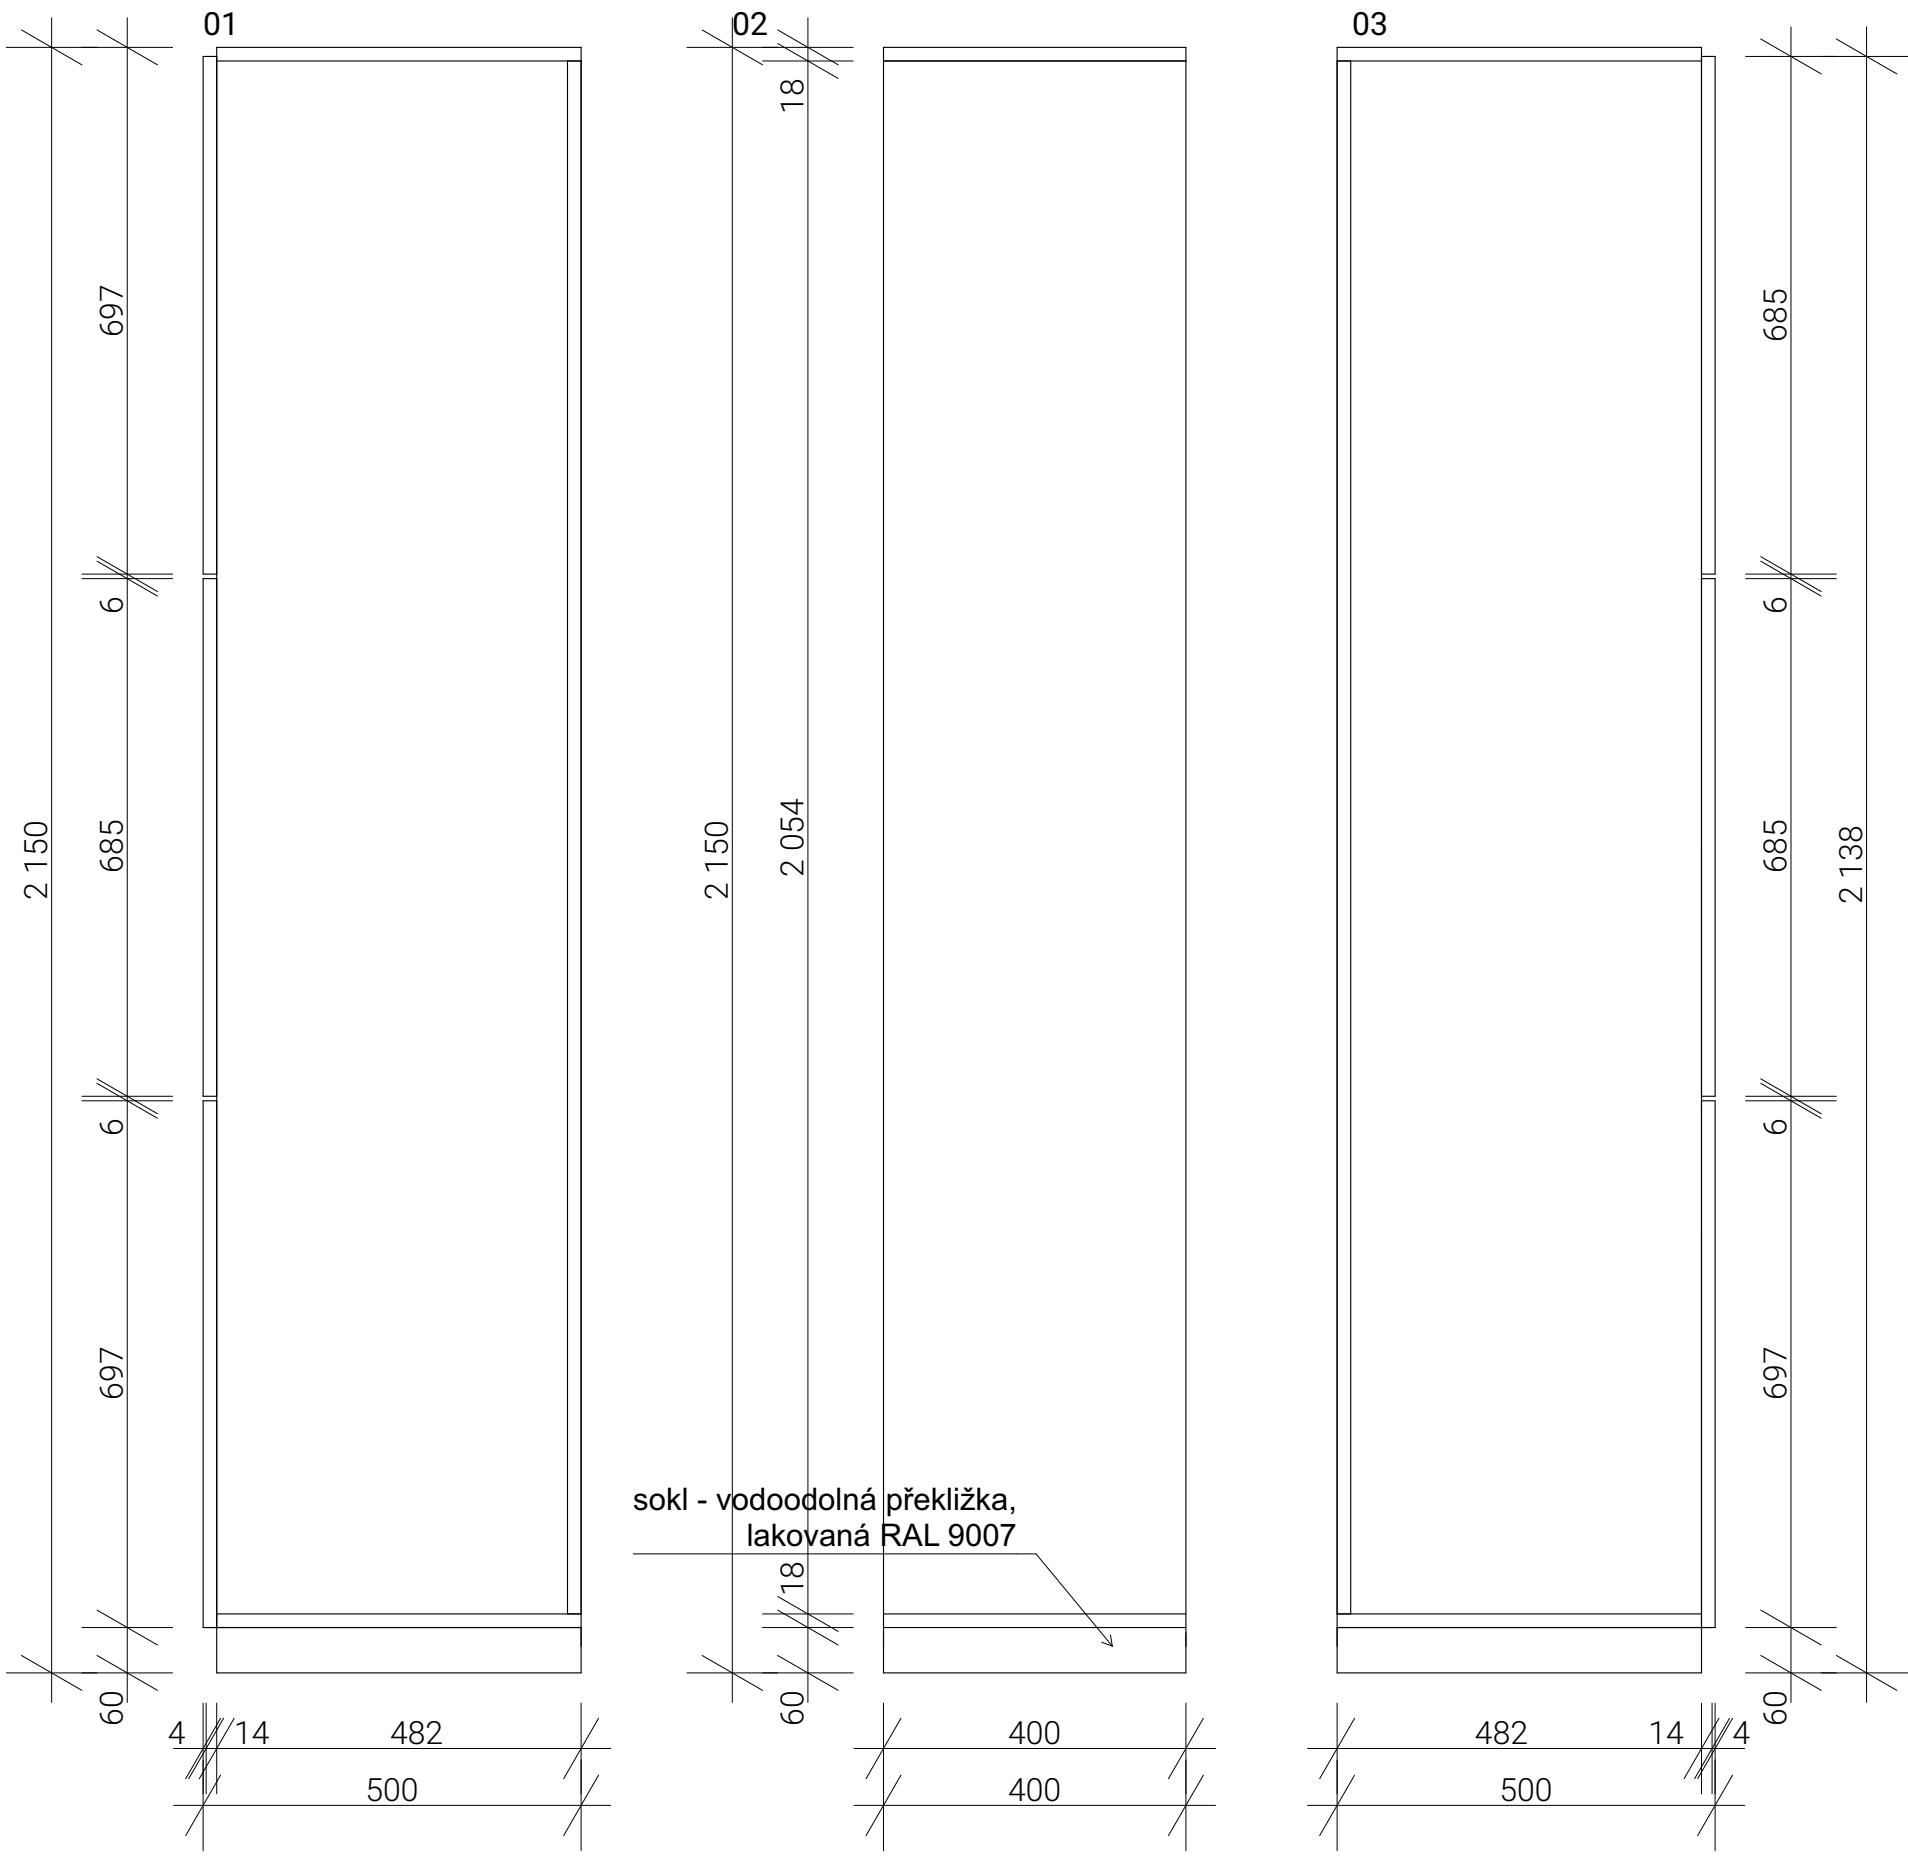

ŘEZY

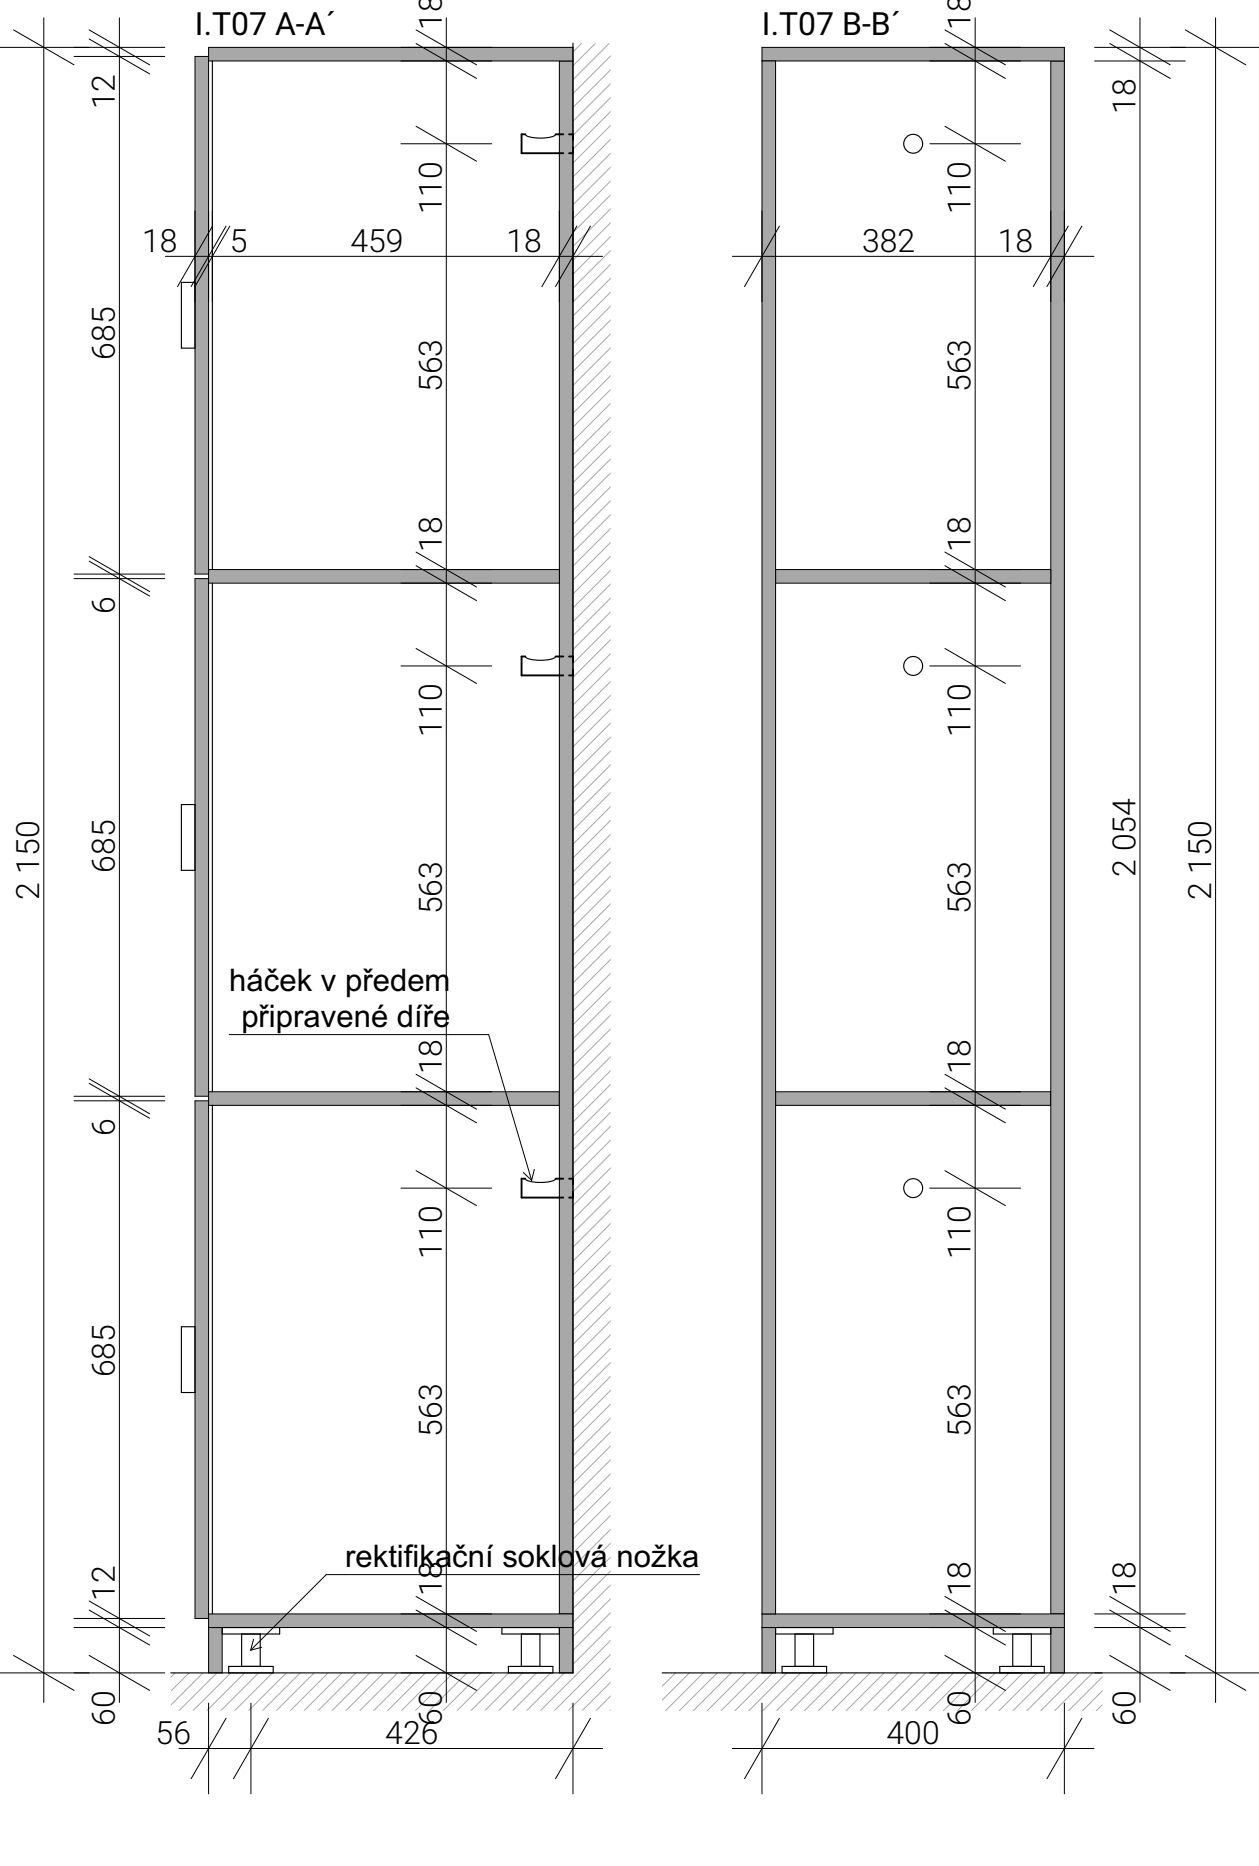

PŮDORYS

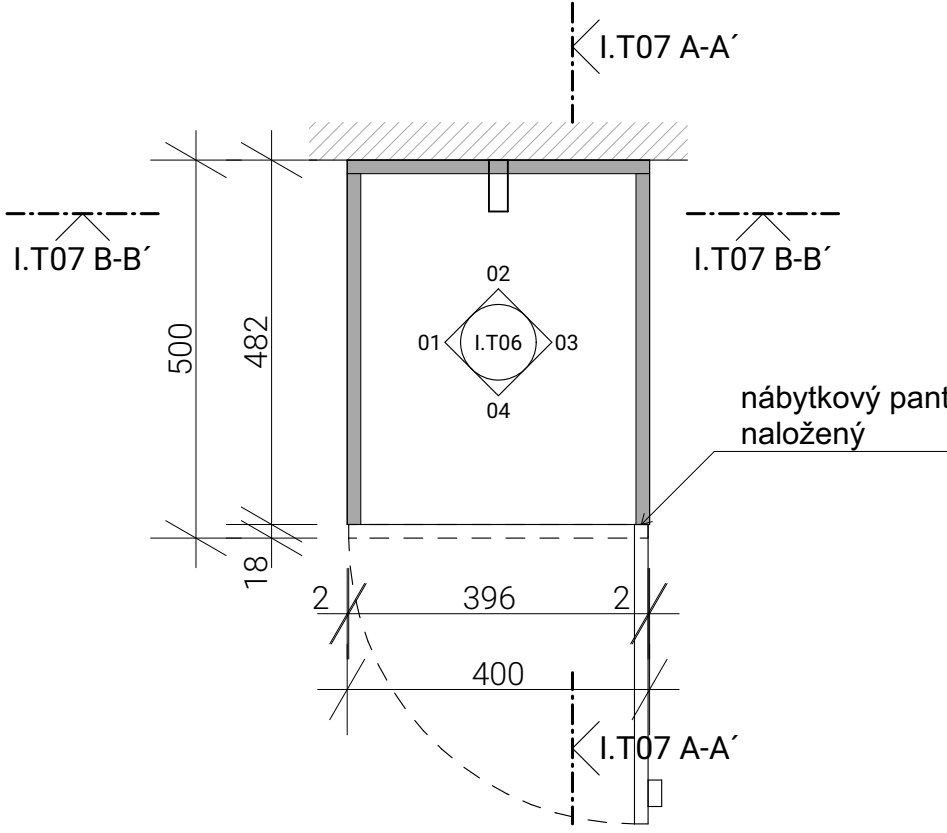

UZAMYKATELNÁ SKŘÍŇKA

Popis: - Uzamykatelná šatní skříňka, VxŠxH 2100x400x500 mm

Korpus: - DTD deska + HPL s ABS hranou, RAL 9007, tl. 18 mm

Dvířka: - DTD deska + HPL s ABS hranou, RAL 9007, tl. 18 mm

Kováni: dvířky - pant naložený s tlumením, 2x ocelový L profil ke kotvení do zdiva

- Doplňky:
- 4x vyrovnávací nivelační nožičky
  - 3x dřevěné věšáčky Ø 25 mm
  - 3x zámek s PIN kódem s klávesnicí, černý
  - hrany olepeny plastovou ABS hranou v dezénu desky

Počet: 5 ks

Měřítka výkresů je neměnné. Výkres není určen pro zvětšení. Dodavatelé musejí veškeré rozměry ověřit na stavbě. Nejedná se o výrobní dokumentaci, výkresy jsou pouze podkladem pro detailní rozpracování v další fázi projektu.

Tento výkres a zobrazený návrh podléhají autorskému právu Boele s.r.o. a nesmí být reprodukovány jako celek nebo část.

A	01	02	03	04	05	06	07	08	09	M				Bpv	±0,000
	10			20			30				4,00	8,00 m	12,00		494,700

Boele

AUTORIZACEIng. arch. Pavel Fajfr, ČKA 04904

Boele s.r.o a AS PROJECT s.r.o			
ARCHITEKTURA, PROJEKCE, ENGINEERING, DODAVATELSKÁ ČINNOST A PRODEJ			
HUMPOLECKÁ 2122, 393 01 PELHŘIMOV, TEL.: 565 323 249, WWW.ASPROJECT.CZ			
DESIGN OBJEKTU	HLAVNÍ ARCHITEKT	ZODPOV. ARCHITEKT	VYPRACOVAL
Boele s.r.o.	Ing. arch. Vitudanish Dara	Ing. arch. Pavel Fajfr	Ing. arch. Vitudanish Dara

REKONSTRUKCE ZIMNÍHO STADIONU V PELHŘIMOVĚ			
INVESTOR:	Město Pelhřimov, Masarykovo náměstí 1, 393 01 Pelhřimov IČO: 002 48 801	FORMÁT	A1
MÍSTO STAVBY:	parc. č. 323/1, st. 323/6, 313/13 k.ú. Pelhřimov Pelhřimov, Vysočina	DATUM	07/2025
CHARAKTER STAVBY:	rekonstrukce a přístavba	STUPEŇ DOK.	DPS
ODDÍL:	D.1.5.4 Truhlářské výrobky	IČ. ZAKÁZKY	114623
OBSAH:	Uzamykatelná skříňka I.T12		MĚŘÍTKO 1:10
		CÍS. VÝKRESU	D.1.5.4.12