

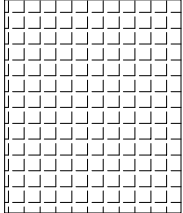


RZUT DACHU  
skala 1 : 100

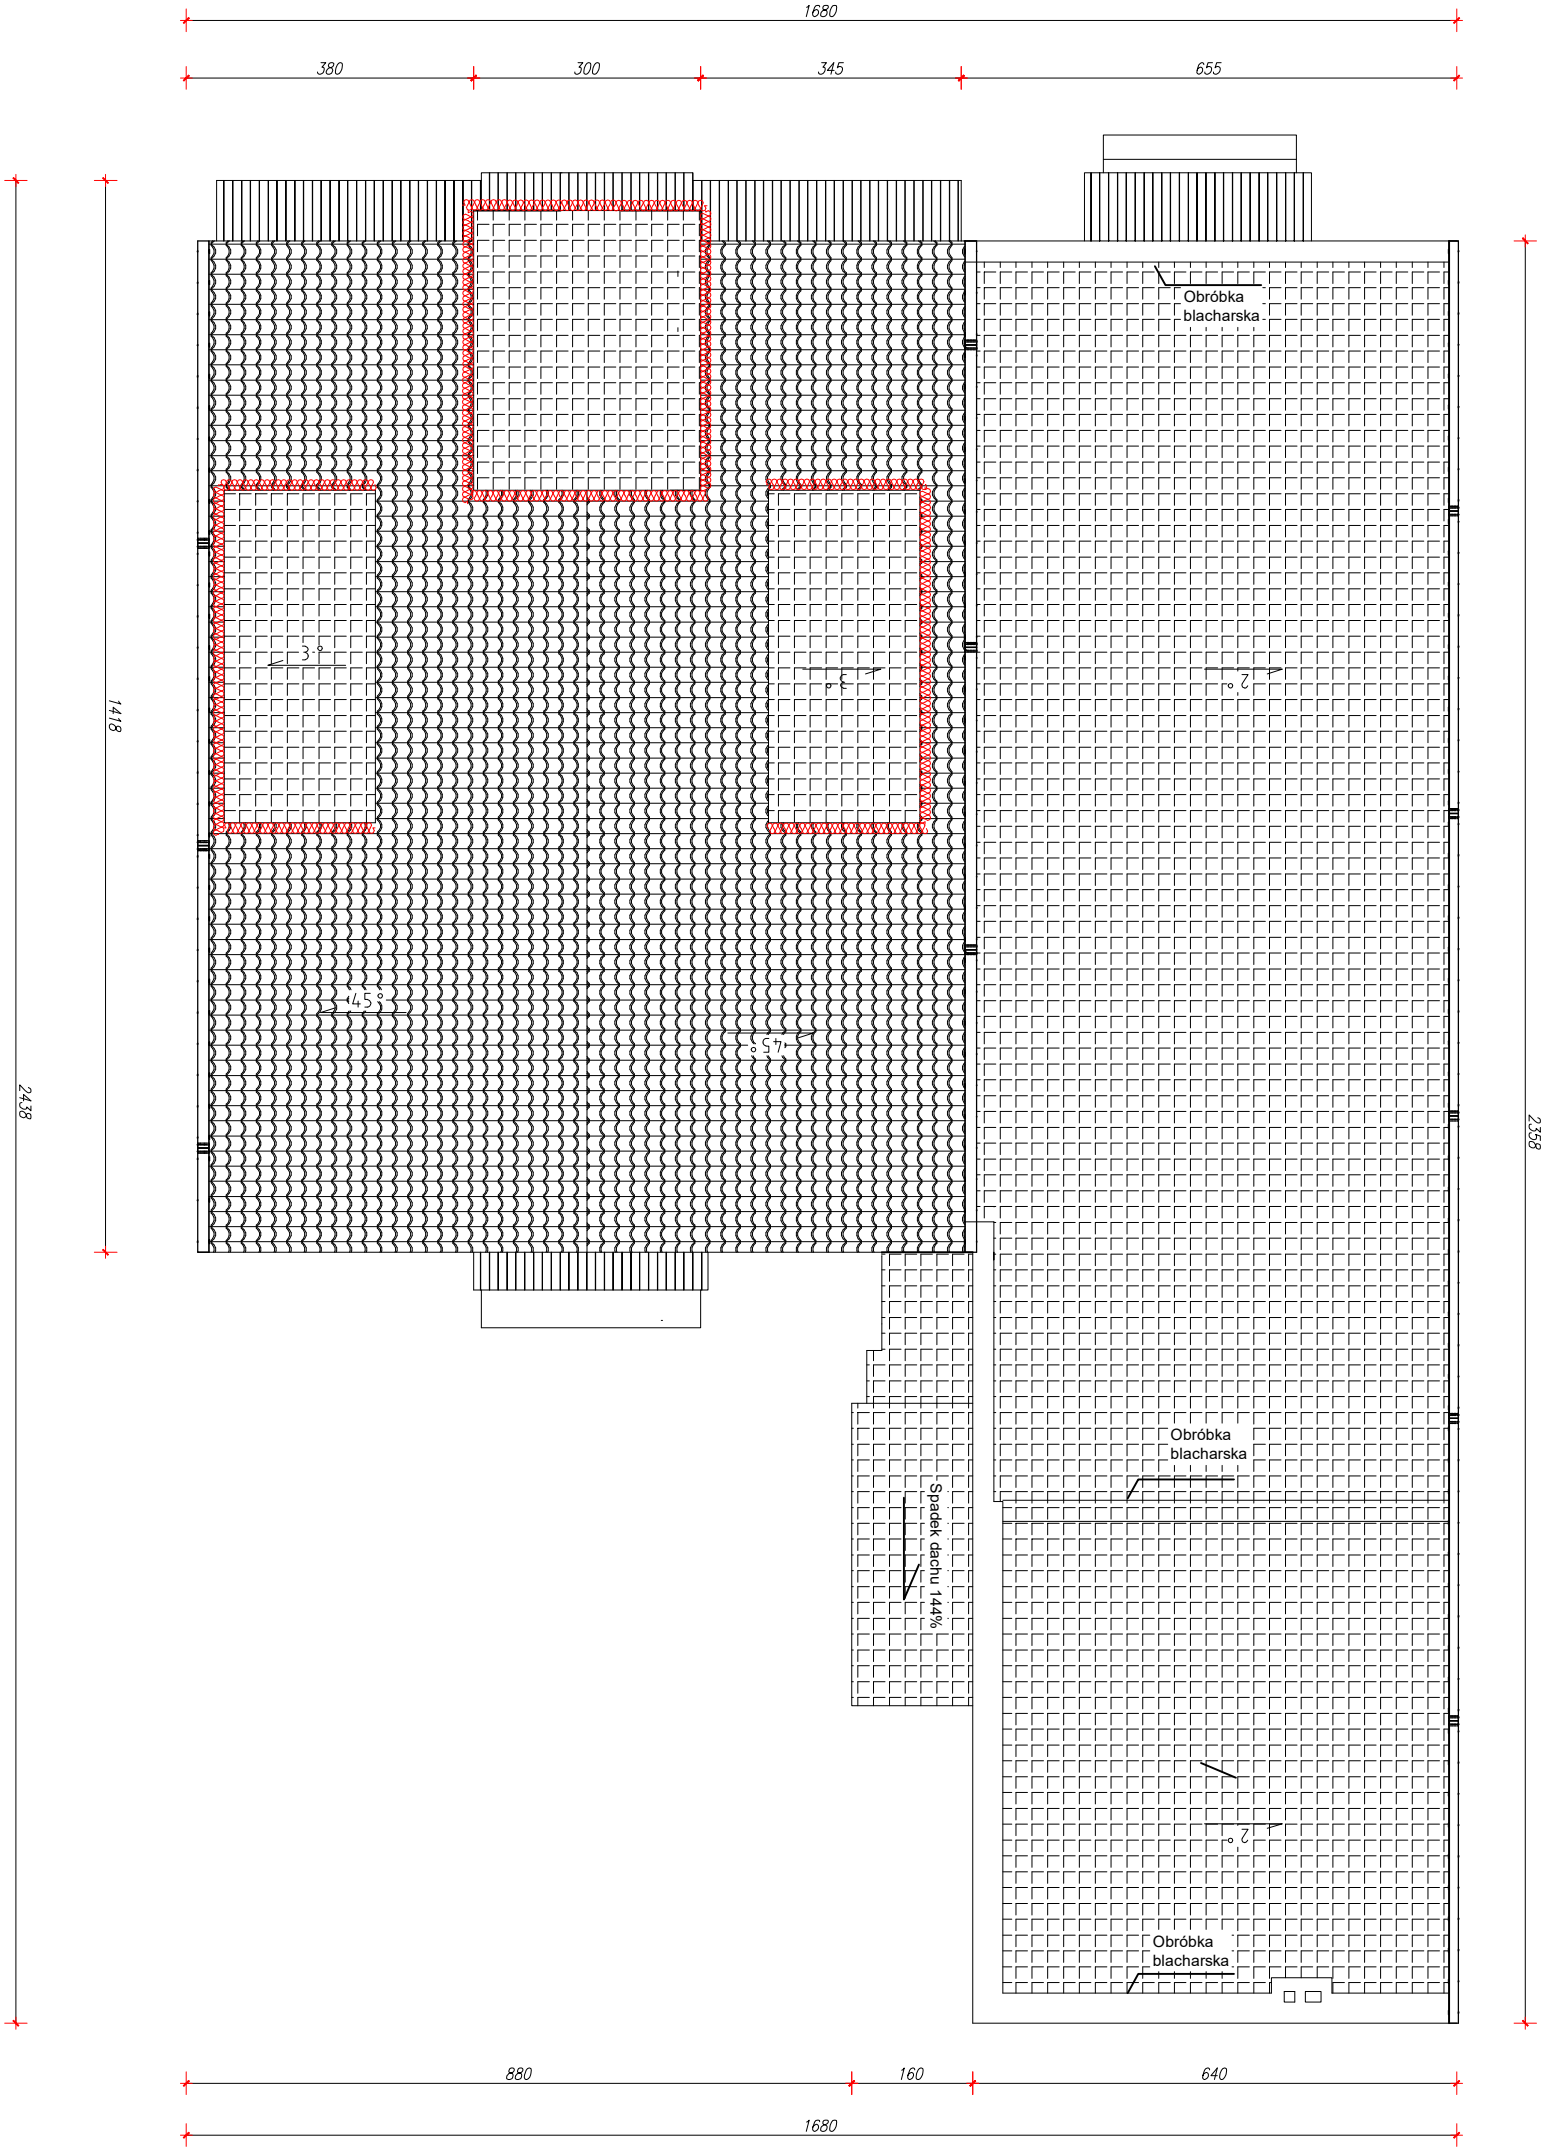

Stropodach do zaizolowania styropapądwójnie laminowaną  
gr. 20 cm ; lambda 0,031

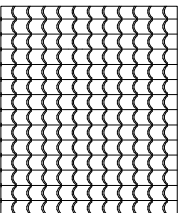

Dach dwuspadowy do zaizolowania wełna mineralną gr. 25 cm ;  
lambda 0,039

Temat :		Projekt termomodernizacji i zmianay kolorystyki budynku Ochotniczej Straży Pożarnej	
Lokalizacja :		47-430 Rudy ul. Juliusza Rogera 22 ; nr działki nr. 902/3	
Inwestor:		Gmina Kuźnia Raciborska 47-420 Kuźnia Raciborska ul. Słowackiego 4	
Architektura :		tech. bud.: Józef Kwiolek upr. 347/93	
Temat rysunku :		Skala 1:100	Nr rys. A - 4
RZUT DACHU - projekt		data lipiec 2024	