



TYPICKÉ POLE


POHLED 1:50

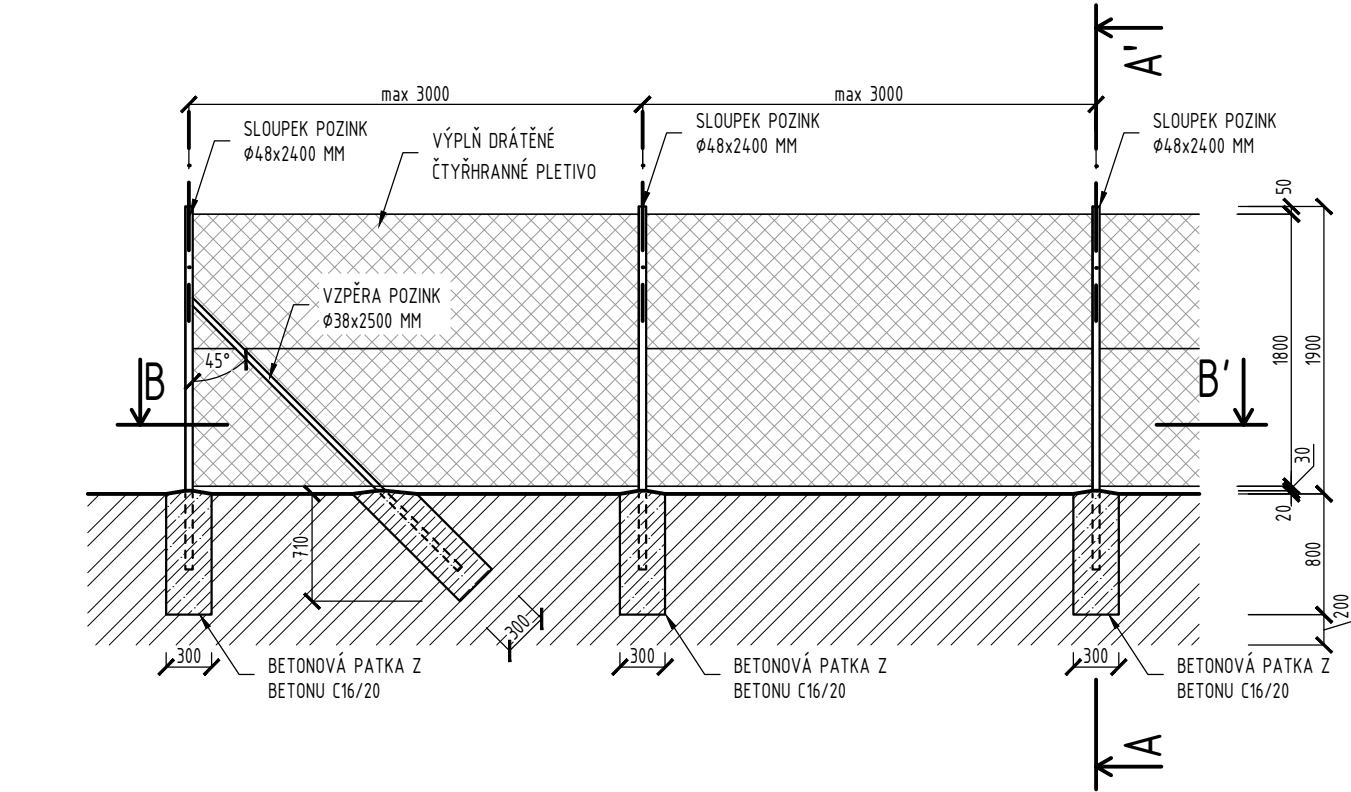

PŮDORYS (ŘEZ B-B') 1:50

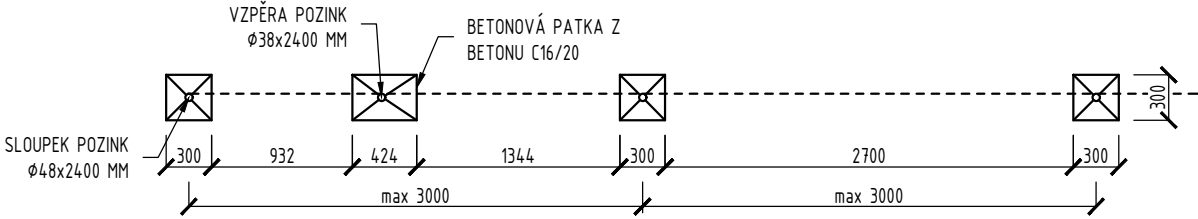


ŘEZ A-A' 1:50

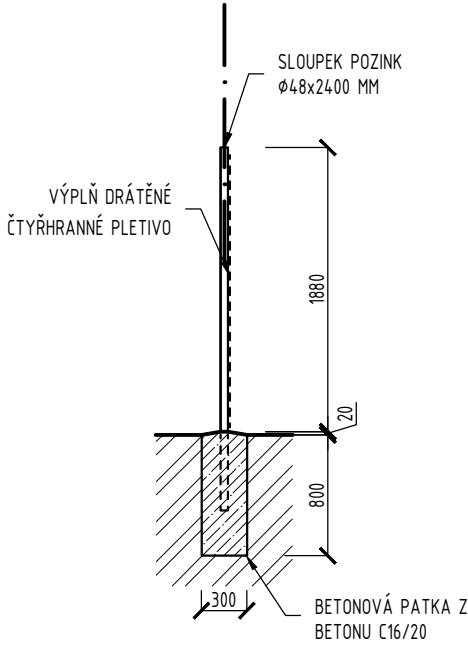

BRÁNA A BRANKA

BRÁNA DVOUKŘÍDLÁ 4118x1745mm
BRANKA 1094x1745mm

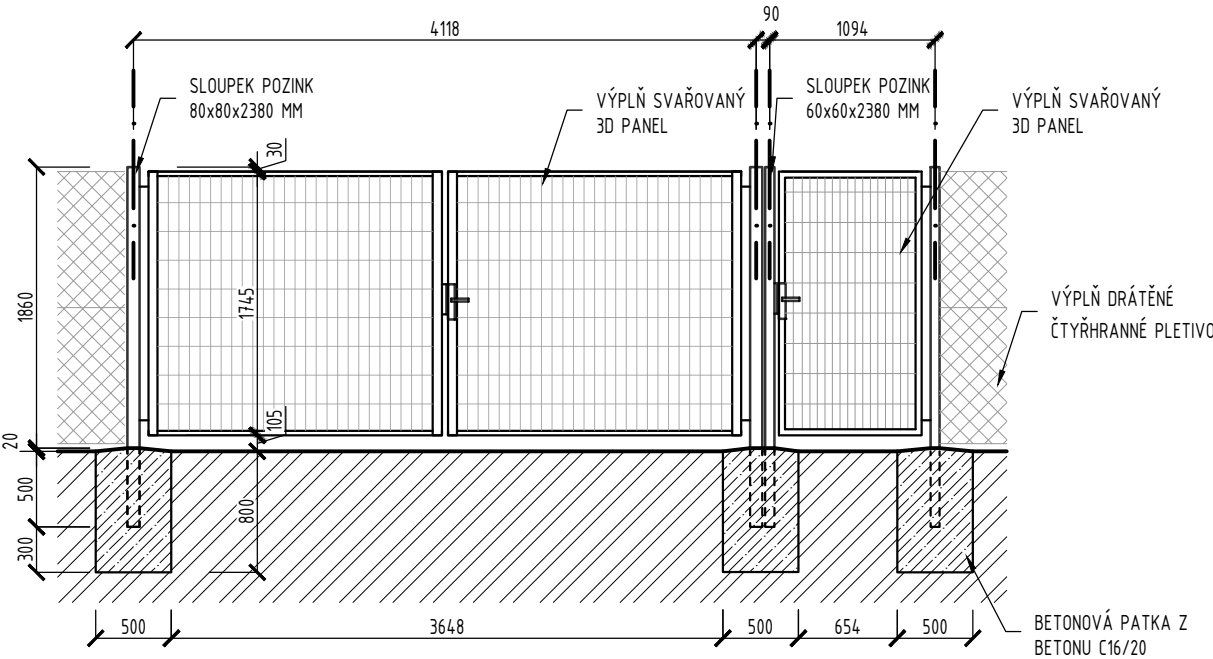

"DOKUMENTACE JE DUŠEVNÍM MAJETKEM FIRMY HUTNÍ PROJEKT Frýdek-Místek a.s. A NESMÍ BÝT POUŽITA BEZ JEJÍHO VĚDOMÍ."

a)				
OZN.	ZMĚNA	DATUM	PROVEDL	KONTROLA
VYPRACOVAL	ING. VENDULA CIESLAROVÁ			
PROJEKTANT	ING. VENDULA CIESLAROVÁ			
SCHVÁLIL	ING. LUCIE KRTKOVÁ			
KONTROLOVAL	ING. RADOVAN TOMÁŠEK			
INVESTOR	AL INVEST Břidličná, a.s.			
MÍSTO STAVBY	AL INVEST BŘIDLIČNÁ			
STAVBA	ALFAGEN			
OPLOCENÍ U REG. STANICE				
TYPICKÉ POLE				
HUTNÍ PROJEKT FRÝDEK-MÍSTEK HUTNÍ PROJEKT Frýdek-Místek a.s.				
DATUM 09/2025				
ÚČEL ZADÁVACÍ DOKUMENTACE				
Č. ZAK. 11542-003-002				
ARCHIVNÍ ČÍSLO HP4-3-100501				
LISTŮ 1		POČET A4 2		
MĚŘÍTKO 1:50		POŘADOVÉ Č. 03		