



RZUT STROPODACHU

skala 1:50

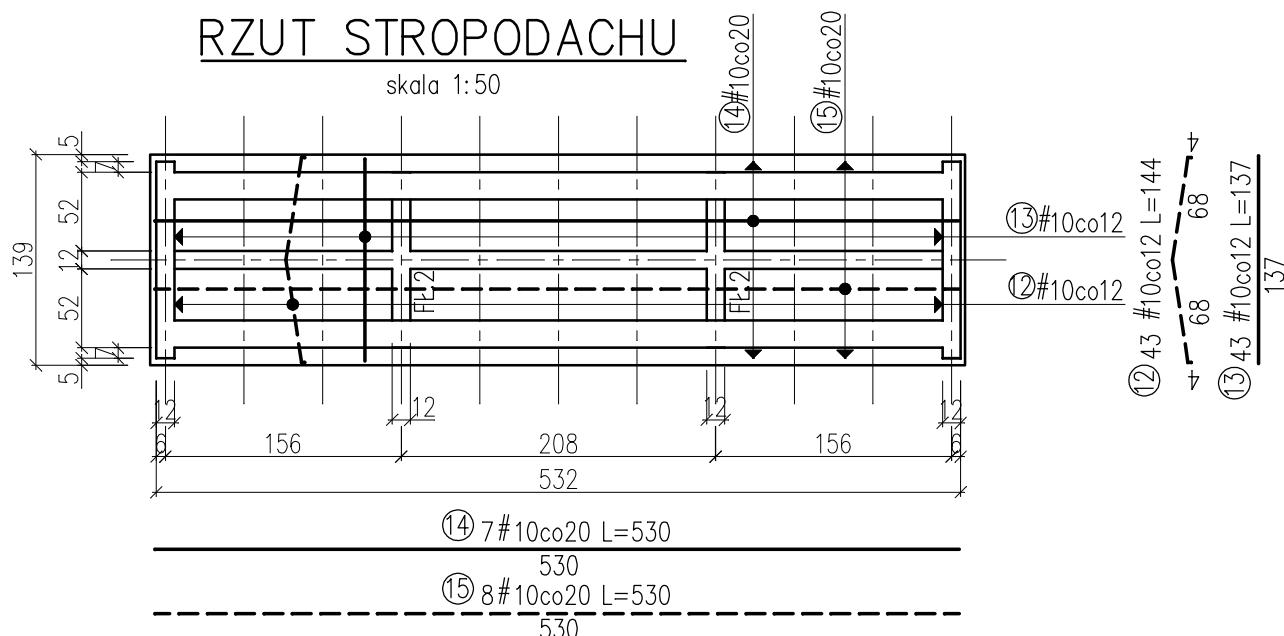

PRZEKRÓJ POPRZECZNY

skala 1:25

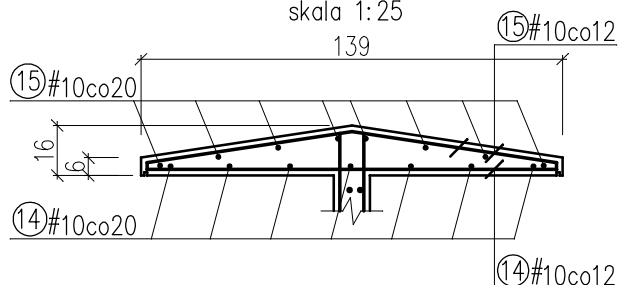

UWAGI:

- 1.RYSUNEK ROZPATRYWAĆ WRAZ Z POZOSTAŁYMI BRANŻAMI.
- 2.NA CZAS BETONOWANIA ELEMENTY MUROWE ZABEZPIECZYĆ PRZED ZABRUDZENIEM!
- 3.SPOINĘ WYKONYWAĆ WG ŚCISŁYCH WYTYCZNYCH DOSTAWCY ABY UNIKAĆ WYSOLEŃ.

Beton C25/30

Stal zbrojeniowa: A-0, A-IIIN

Otulina: 60mm

WYKAZ STALI ZBROJENIOWEJ									
Nr	Średnica [mm]		Długość [cm]	Ilość [szt.]	Długość całkowita [m]				
	ø	#			St0S ø6	#8	#10	#12	
1		12	10500	1				105.00	
2	6		102	38	38.76				
3	6		25	38	9.50				
4		8	48200	1		482.00			
5	10		120	43			51.60		
6	10		500	14			70.00		
7	10		500	14			70.00		
8	10		130	43			55.90		
9	8		87	68		59.16			
10	10		134	43			57.62		
11	10		124	43			53.32		
12	10		144	43			61.92		
13	10		137	43			58.91		
14	10		530	7			37.10		
15	10		530	8			42.40		
Długość ogółem [m]					48.26	541.16	558.77	105.00	
Masa jednostkowa [kg/m]					0.222	0.395	0.617	0.888	
Masa ogółem [kg]					10.71	213.76	344.76	93.24	
Masa razem [kg]					10.71		651.76		

OBIEKT: CMENTARZ

TEMAT: ROZBUDOWA CMENTARZA KOMUNALNEGO WRAZ Z BUDOWĄ INSTALACJI OŚWIETLENIOWEJ I 4 KOLUMBARIÓW

TYTUŁ: STROPODACH

LOKALIZACJA: ANDRYCHÓW, UL. BESKIDZKA dz. 1180/3, 1194/3, 1194/1 obr. ew. ANDRYCHÓW MIASTO

INWESTOR: GMINA ANDRYCHÓW
34-120 ANDRYCHÓW, UL. RYNEK 15

KONSTRUKCJA: PROJEKTANT: mgr inż. Ryszard Bodzek
uprawnienia w specj. konstr. bez ogr. nr upr.proj. SLK/3976/PWOK/11

KONSTRUKCJA: SPRAWDZAJACY: mgr inż. Grzegorz Nokielski
uprawnienia w specj. konstr. bez ogr. upr.proj. SLK/3038/PWOK/10

STADIUM: PT

DATA: II 2022

SKALA: 1:50, 1:25

NR RYS. K-4