



PŮDORYS

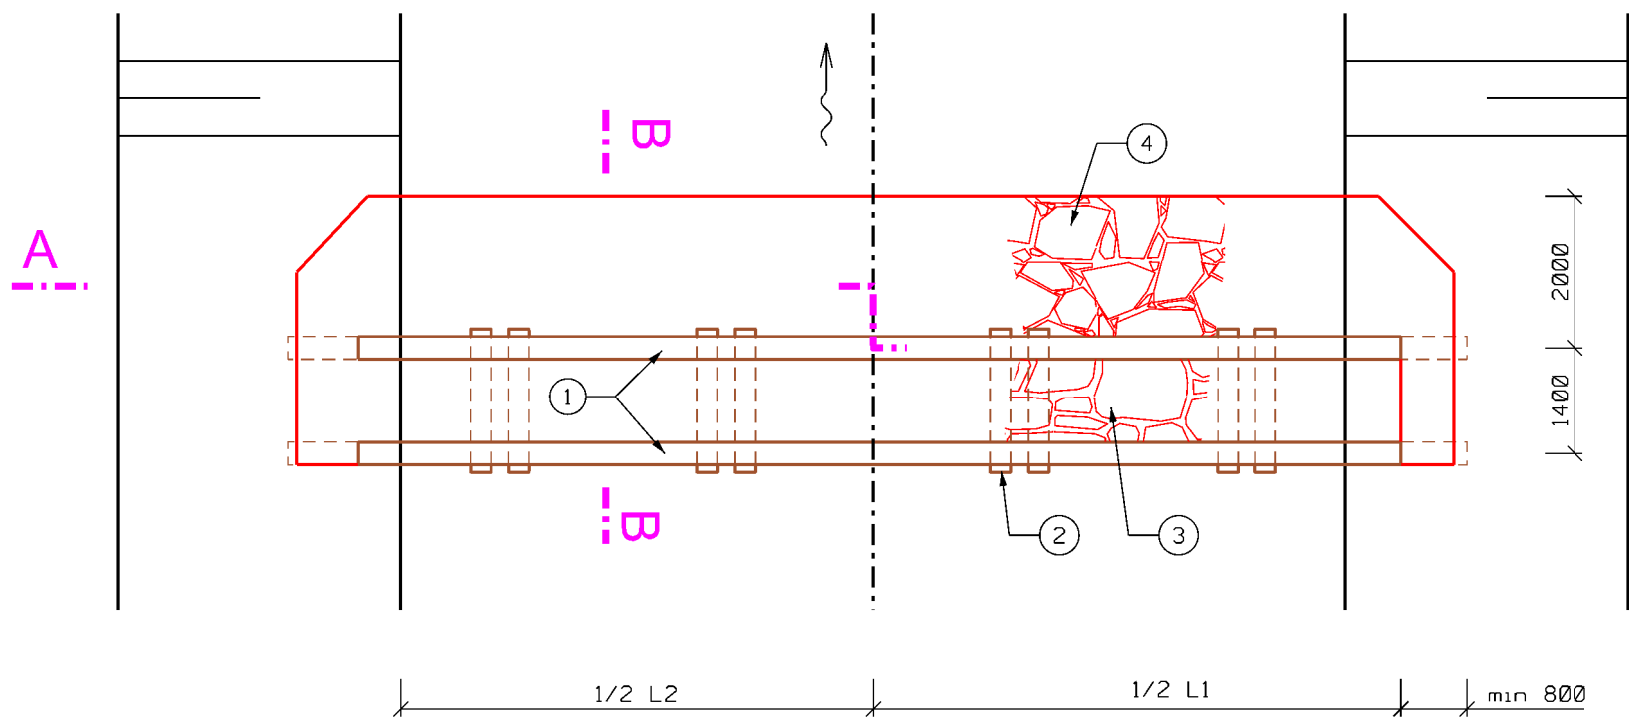

ŘEZ B-B

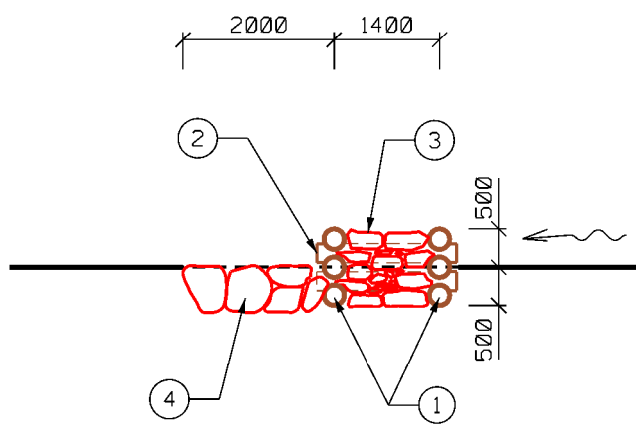


LEGENDA

POL.	POPIS POLOŽKY	PRŮMĚRNÁ VÝMĚRA
1	PŘÍČNÝ PRVEK SRUBU - VÝŘEZOVÁ DŘEVĚNÁ KULATINA Ø250 AŽ 290 mm	31,8 bm
2	PODÉLNÝ ZTUŽOVACÍ PRVEK SRUBU - VÝŘEZOVÁ DŘEVĚNÁ KULATINA Ø250 AŽ 290 mm	9,2 bm
3	LOMOVÝ KÁMEN VYSKLÁDANÝ MEZI KULATINU SRUBOVÉ STAVBY (ROVNANINA)	9,4 m³
4	ROVNANINA Z LOMOVÉHO KAMENE S VYKLÍNOVÁNÍM SPÁR ÚLOMKY KAMENE	1,6 m³
L1 - PRŮMĚRNÁ DÉLKA PŘELIVNÉ HRANY		2,70 m
L2 - PRŮMĚRNÁ ŠÍŘKA DNA POD PRAHEM		1,30 m

CELKOVÝ POČET PRAHŮ - 4 KS

ŘEZ A-A

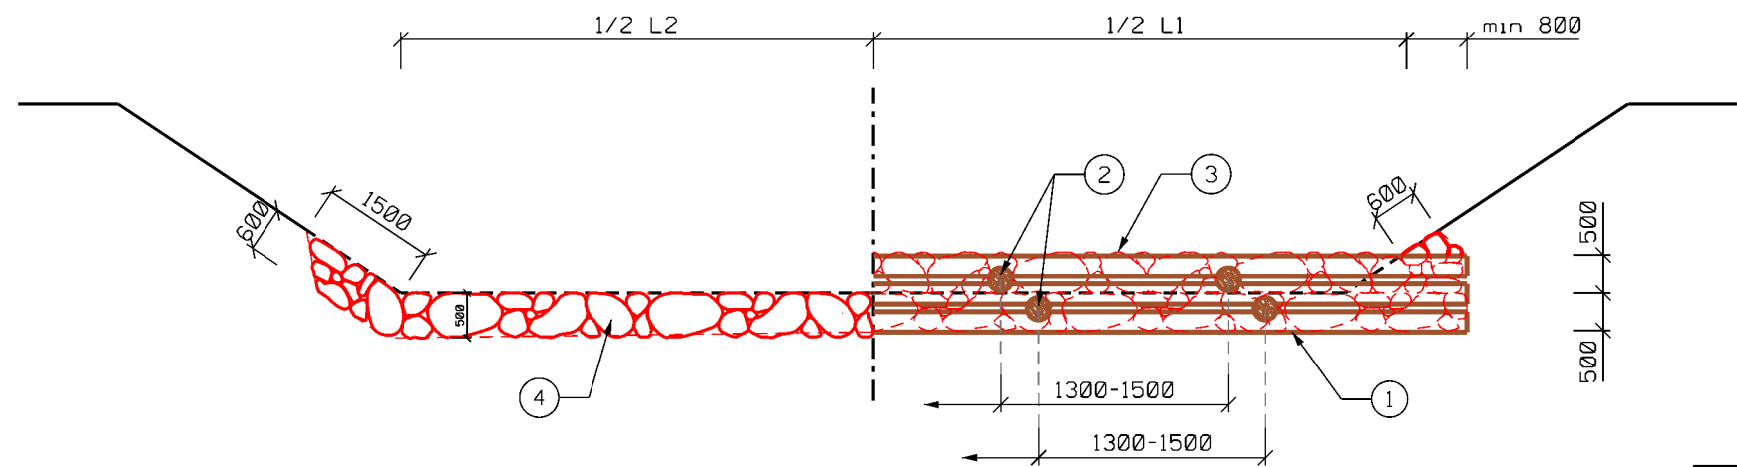

VYPRACOVAL: ING. R. SÁBLÍK	ODP. PROJEKTANT: ING. M. GALUŠKOVÁ	HIP:	SOUBOR: D_1_5_Prah.dgn	ZAKÁZKOVÉ ČÍSLO: 2024032S	
OBJEDNATEL: Město Šternberk, Horní náměstí 78/16, 785 01 Šternberk				DATUM: 09 / 2024	
ZAKÁZKA : PD Šternberk - Konzerva, opatření na vodním toku				FORMÁT: 2 A4	
POLOPROPUSTNÝ PRÁH				STUPEŇ: DSP+DPS	MĚŘÍTKO: 1 : 100
				Č.PŘÍLOHY: D.1.5	Č.KOPIE: