
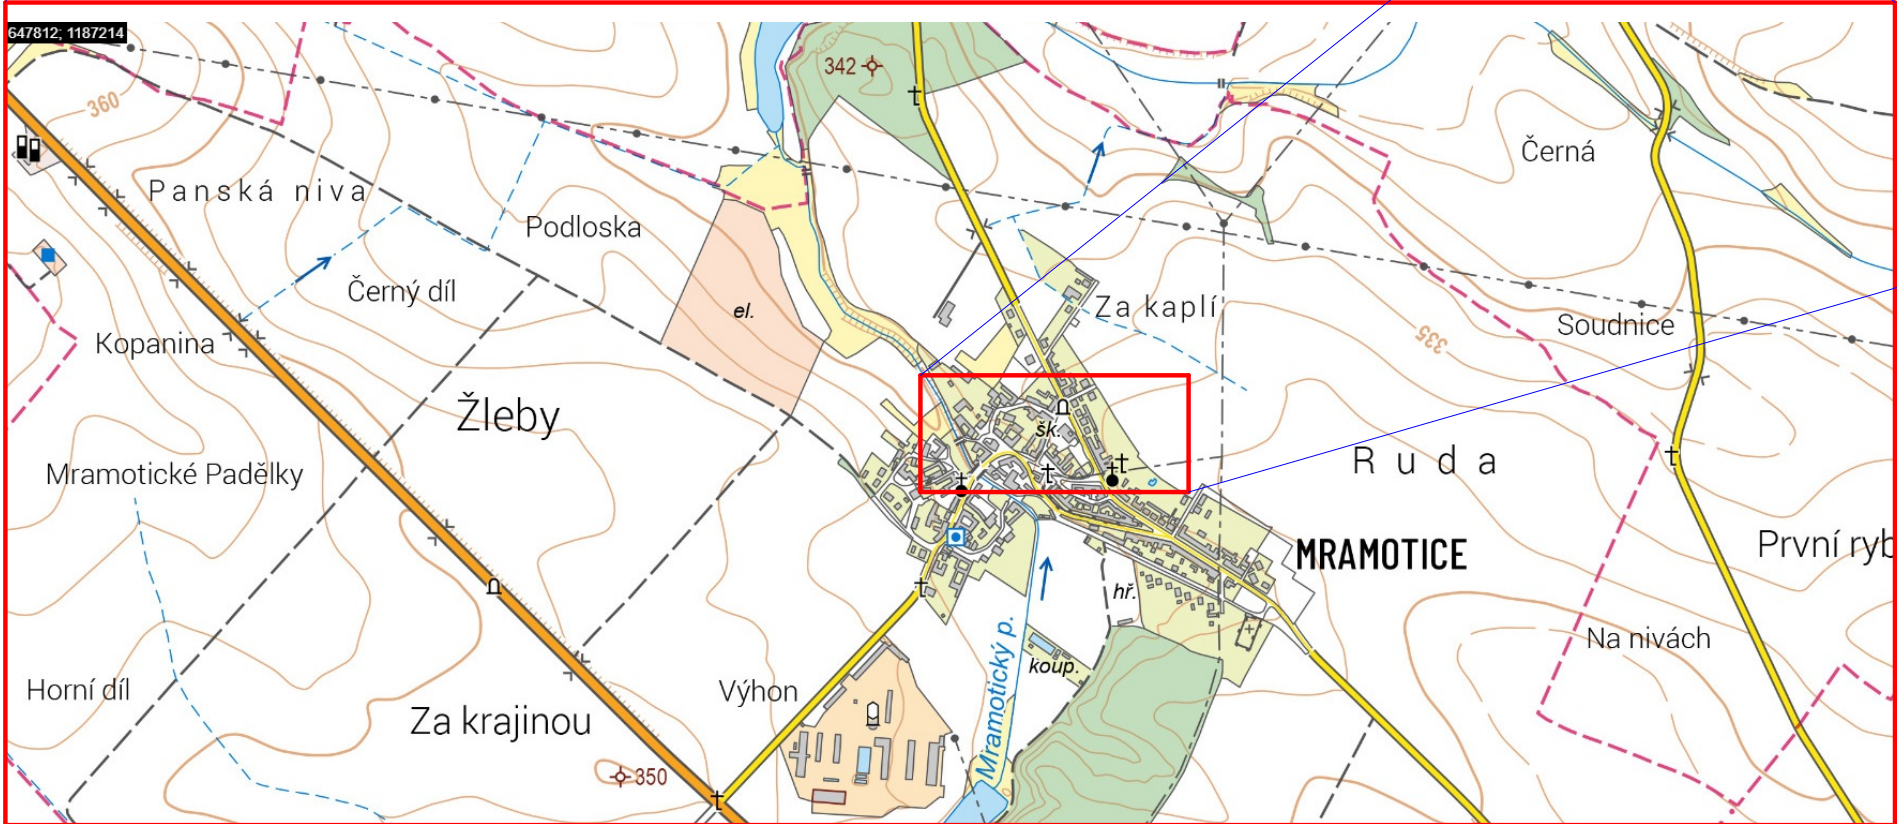
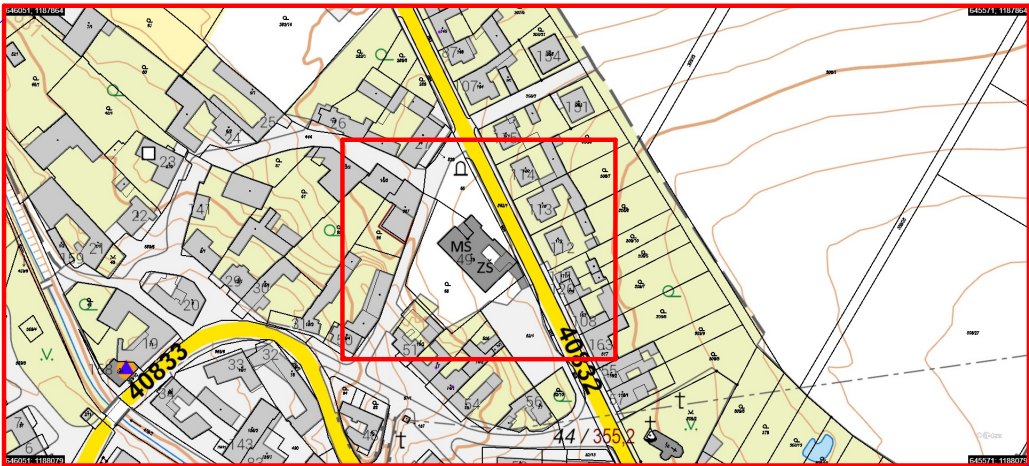
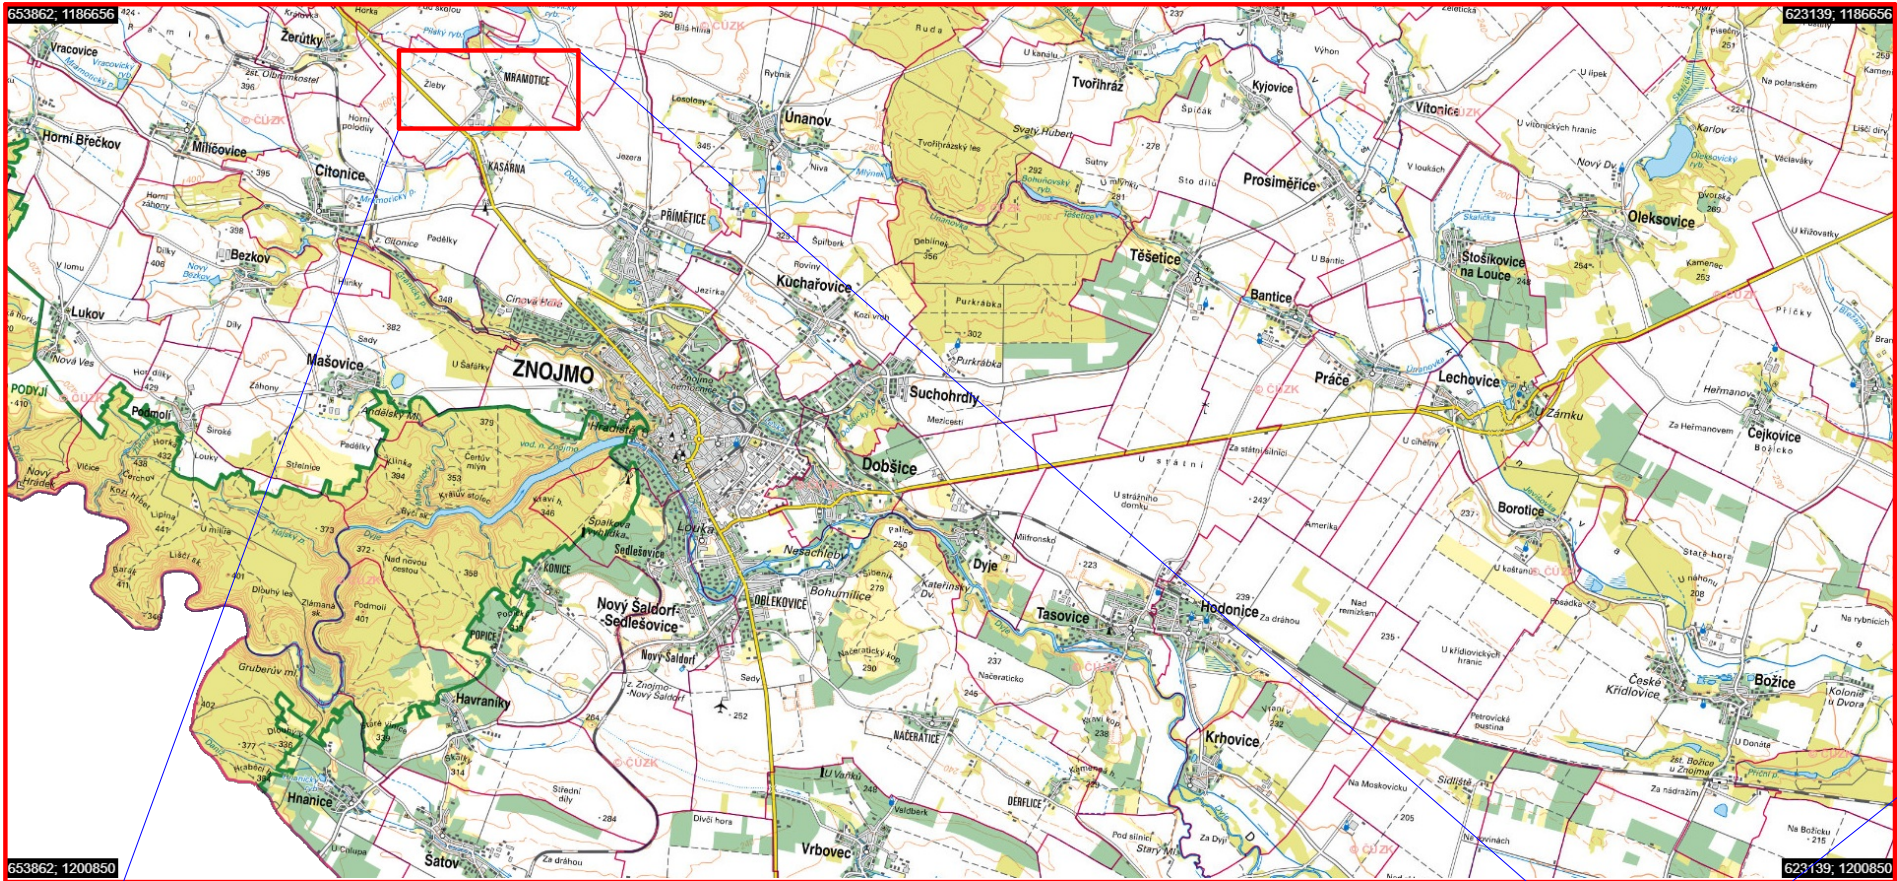


# PŘEHLEDNÁ SITUACE K.Ú. MRAMOTICE

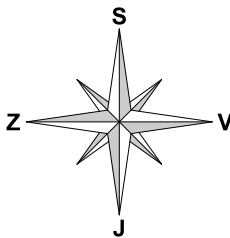

STAVEBNÍ ÚPRAVY MŠ MRAMOTICE			
ČÁST	MÍSTO		k.ú. Mramotice
	OBJEDNATEL		Město Znojmo
C. SITUACE STAVBY			
DÍL	AUTORIZOVANÝ INŽENÝR		Ing. Roman Zvěřina
	VYPRACOVAL		Ing. Radek Dřevěný
OBJEKT	STUPEŇ		DSP
	Č.ZAK.	26_09	MĚŘÍTKO 1:200
	VYDÁNO	10.2.2026	REVIZE -
	NÁZEV VÝKRESU	Č.PARÉ	Č.V.
PŘEHLEDNÁ SITUACE			C.1