


PROJEKT

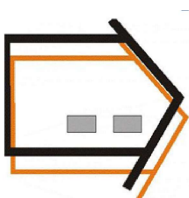

USŁUGI INWESTYCYJNE
NADZORY BUDOWLANE
KOSZTORYSOWANIE
mgr inż. SŁAWOMIR MANKA
87-300 BRODNICA
GORCZENICA 98C.

PROJEKTANT:

mgr inż. Sławomir Manka
upr. proj. KUP/0003/P.OOK/10
do projektowania bez ograniczeń
w specjalności konstrukcyjno-budowlanej

ARCHITEKT:

mgr inż. arch. Tomasz Patorski
uprawnienia do projektowania
w specjalności architektonicznej
upr. 20/WMOKK/17

SPRAWDZAJĄCY

ARCHITEKT:
mgr inż. arch. Dariusz Szymański
uprawnienia do projektowania
w specjalności architektonicznej
upr. 22/WMOKK/17

ASYSTENT

PROJEKTANTA:

mgr inż. Marcin Jasiński
inż. arch. Mateusz Manka

NAZWA:

BUDOWA BUDYNKU
MAGAZYNOWEGO

RYSUNEK:

RZUT PARTERU

ADRES:

GÓRZNO,
dz. nr 386/1

MIASTO I GMINA GÓRZNO

ULICA RYNEK 1
87-320 GÓRZNO

BRANŻA:

ARCHITEKTURA

SKALA:

1:100


DATA:

02.2026

NR RYSUNKU:

A2

NR STRONY:

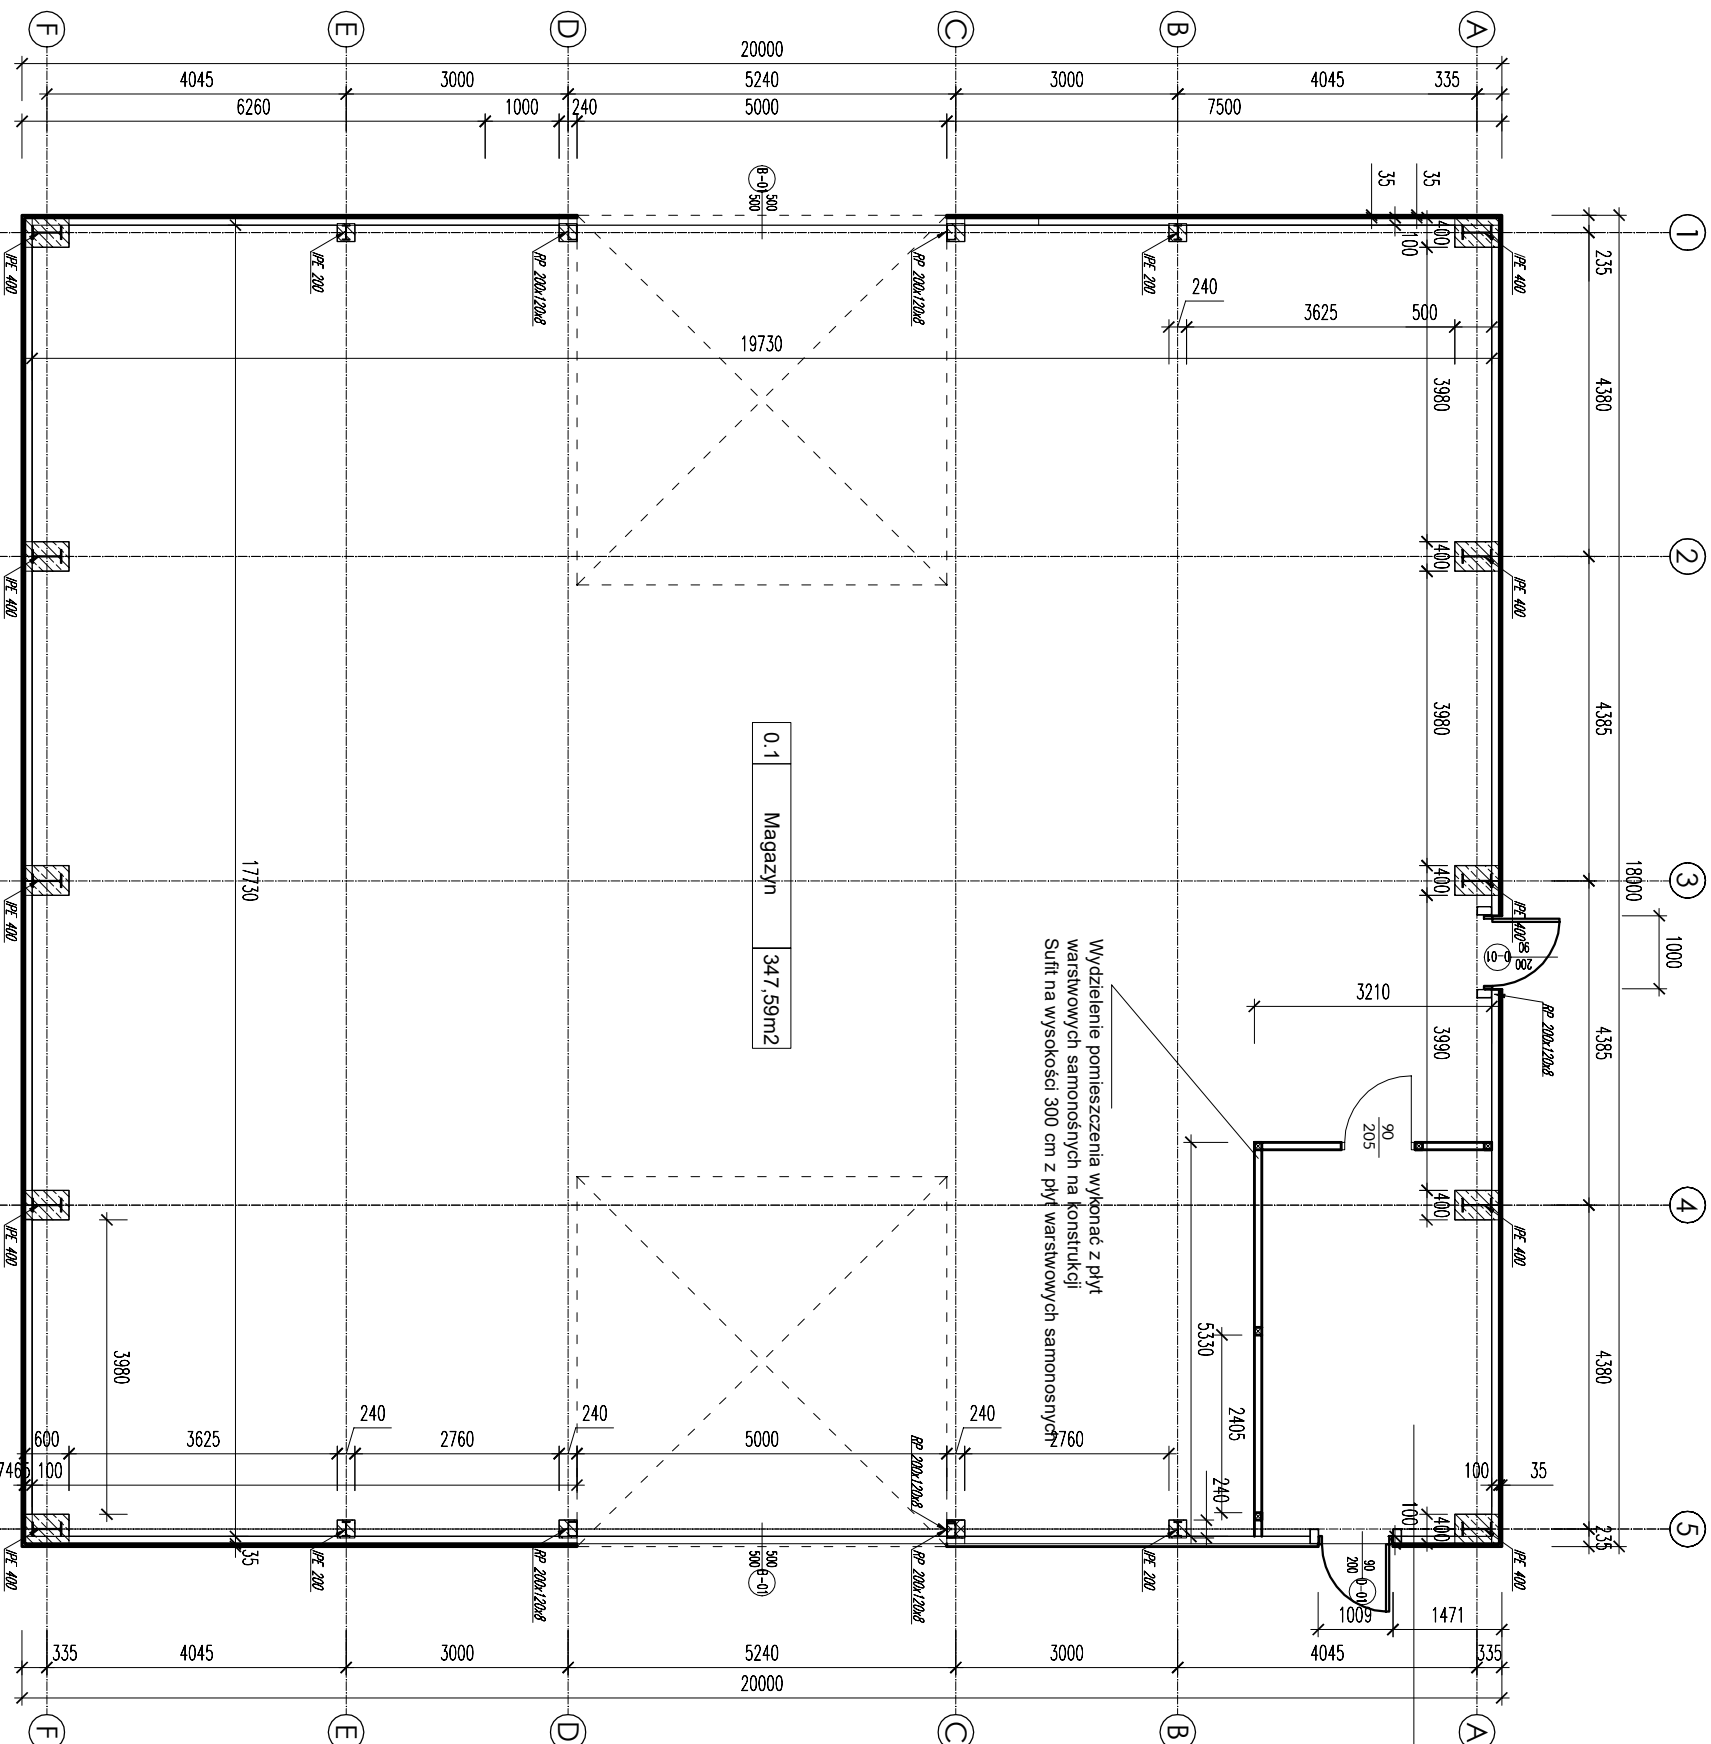

0.1.1	Magazynek	12.35m ²
-------	-----------	---------------------

0.1	Magazyn	347.59m ²
-----	---------	----------------------

Beton: C25/30
Stal zbrojeniowa: A-IIIN (BS500SP)
Klasa ekspozycji: XC2
Otulina Cmin=25/50mm
Stal konstrukcyjna: S355J2
Wymiary podano w mm