



STOPA FUDNAMENTOWA SF2


STOPA FUNDAMENTOWA 1.00 x 1.40 m szt. 8

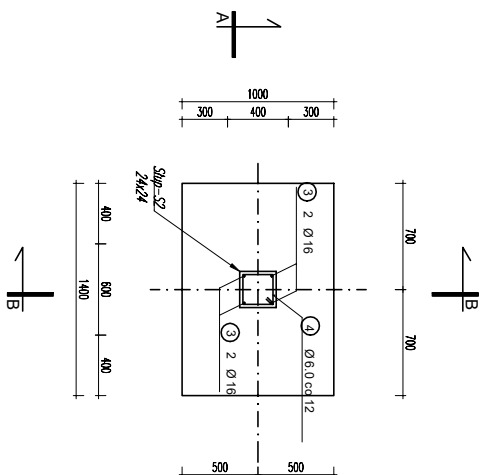

PRZEKRÓJ B-B

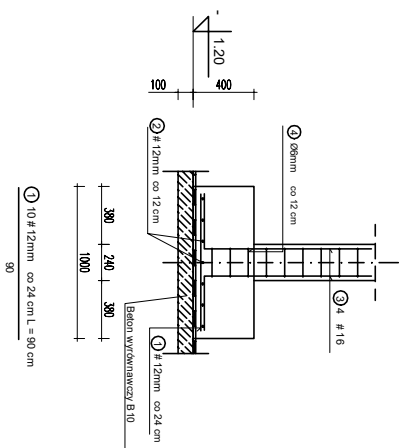

PRZEKRÓJ A-A

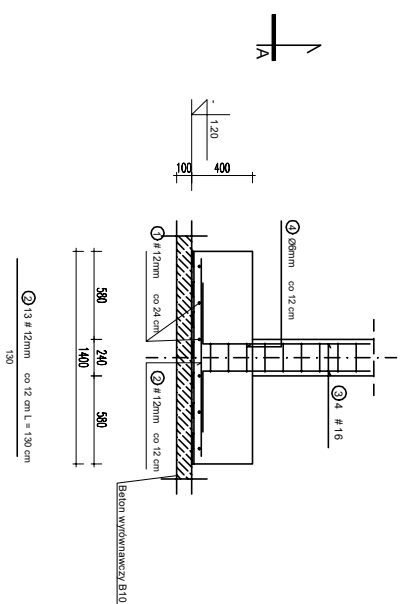[illegible]

WYKAZ STALI ZBROJENIOWEJ

Beton: **C25/30**
 Stal zbrojenkowa: **A-IIIIN (B500SP)**
 Klasa ekspozycji: **XC2**
 Otulina Cmln=**50mm**
 Wymiary podano w mm

| | | | |
|---------------------|---|---------|---------|
| Objekt: | BUDYNEK MAGAZYNOWY | | |
| Adres inwestycji: | GÓRZNO, dz. nr 386/1 | | |
| Inwestor: | MASTO I GMINA GÓRZNO | | |
| Typ nr: | K3 | skala: | 1:50 |
| branża: | Konstr. | data: | 02.2022 |
| projektant: | mgr inż. Sławomir Marka upr. proj. KAP0003300K/19 dz. projektowania bez ograniczeń w specjalności konstr. ogólnobudowlanej | | |
| zawart projektanta: | mgr inż. Marcin Jasniński | | |
| | | podpis: | |