



ŘEZ A-A'

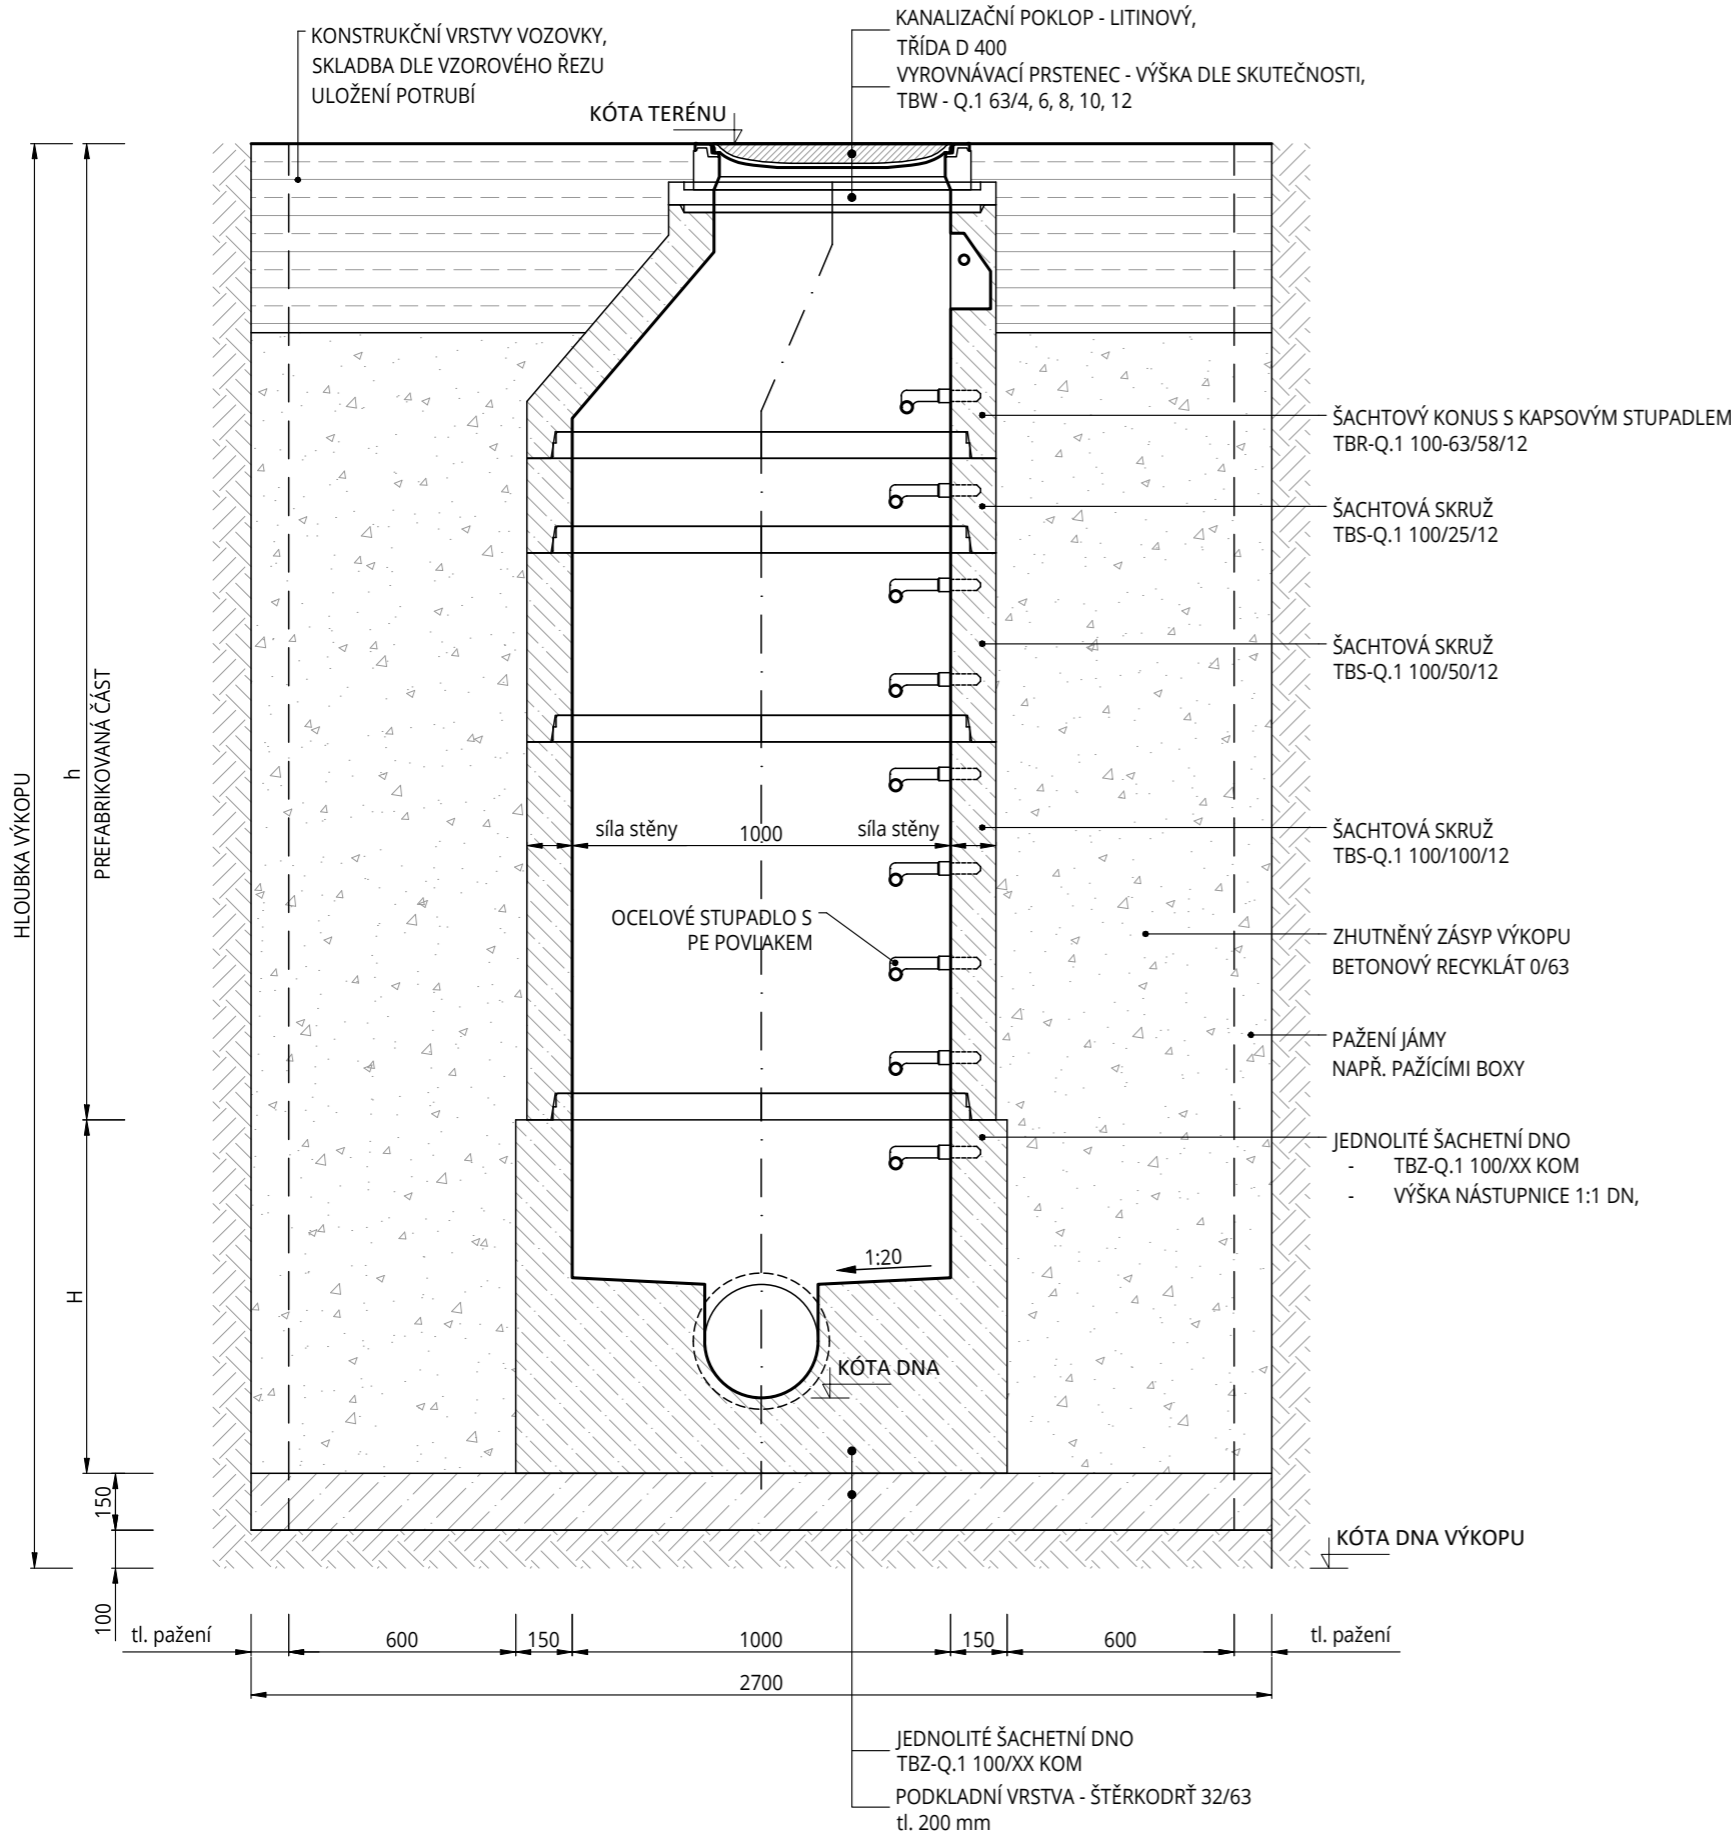

PŮDORYS

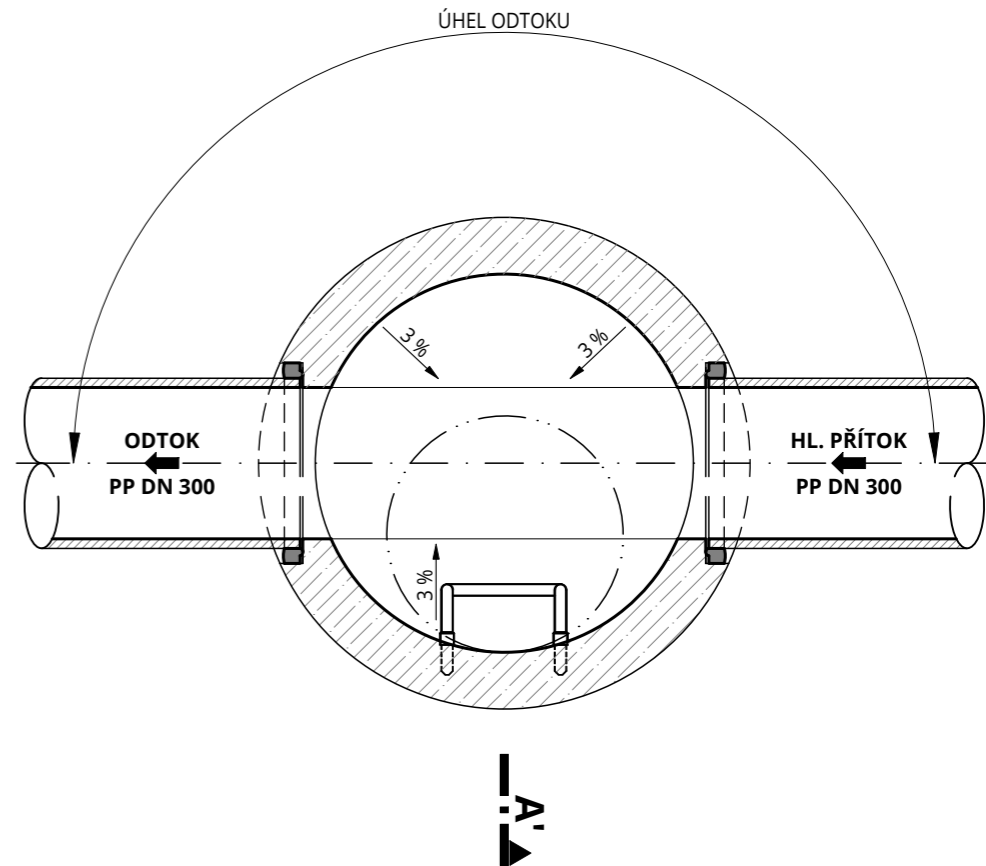


- POZNÁMKA:**
- VŠECHNY SPÁRY MEZI DÍLCI BUDOU UTĚSNĚNY SYSTÉMOVÝM ELASTOMEROVÝM TĚSNĚNÍM, PO PROVEDENÍ ZÁSYPU RÝHY A POKLÁDKY FINÁLNÍCH ASFALTOVÝCH VRSTEV BUDOU SPÁRY VYMAZÁNY SANAČNÍ MALTOU (NAPŘ. ERGELIT-SBM),
 - POKLOPY A VYROVNÁVACÍ PRSTENCE BUDOU UKLÁDÁNY NA ZÁLIVKOVOU MALTOU S VYSOKOU POČÁTEČNÍ PEVNOSTÍ (NAPŘ. ERGELIT SUPERFIX 35F)
 - STUPADLA BUDOU DO PREFABRIKÁTŮ VSAZENA JIŽ Z VÝROBY,
 - DETAILNÍ SPECIFIKACE DÍLCŮ A OSTATNÍHO MATERIÁLU JE UVEDENA V PŘÍLOZE D.2.1 - TECHNICKÁ ZPRÁVA SO 02
 - SKLADBA JEDNOTLIVÝCH ŠACHET A KONFIGURACE ŠACHETNÍCH DEN JE UVEDENA V PŘÍLOZE D.2.7 - VÝPIS ŠACHET A ŠACHTOVÝCH DEN
 - ŠACHETNÍ POKLOPY DODÁ PROVOZOVATEL KANALIZACE, INSTALACI ZAJISTÍ ZHOTOVITEL

NÁZEV AKCE

ŠTERNBERK - OPRAVA DEŠŤOVÉ KANALIZACE NA UL. OLOMOUCKÁ

PROJEKTOVÁ DOKUMENTACE PRO PROVÁDĚNÍ STAVBY (DPS)

OBJEDNATEL - INVESTOR Město Šternberk Horní náměstí 78/16, 785 01 Šternberk IČ: 00299529	ZHOTOVITEL  +420 606 154 797 / slesinger@projekce-slesinger.cz www.projekce-slesinger.cz Staňkova 557/18a, 602 00 Brno / IČ 06676359	PARÉ Č. ZAKÁZKOVÉ Č. 0125
KRAJ OLOMOUCKÝ	ODPOVĚDNÝ PROJEKTANT ING. JAN ŠLESINGER	FORMÁT 2 A4
MÍSTO STAVBY MĚSTO ŠTERNBERK, UL. OLOMOUCKÁ	VYPRACOVAL BC. TOMÁŠ CHALOUPKA	MĚŘÍTKO 1:20
STAVEBNÍ OBJEKT -	DATUM 01/2026	OZNAČENÍ VÝKRESU D.4

NÁZEV VÝKRESU

VZOROVÝ VÝKRES BETONOVÉ PREFABRIKOVANÉ
ŠACHTY DN 1000