



VYTYČOVACIE BODY:
OPLOTENIE
OP1 X = 418545.2390 Y = 1230333.4271
OP2 X = 418551.0431 Y = 1230365.0934


ROZVINUTÝ PŮDORYS ZÁSTENY M= 1:100

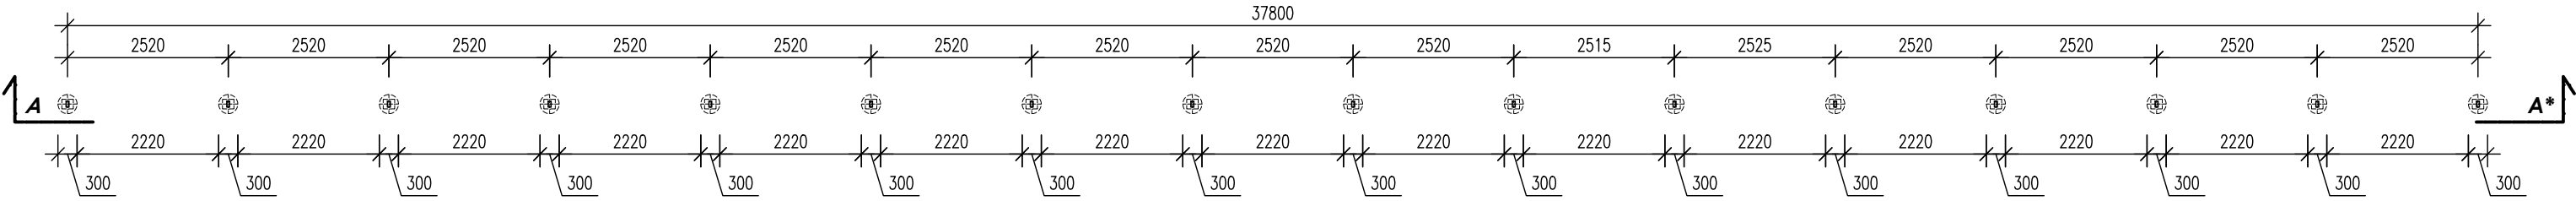


ROZVINUTÝ POZDLŽNÝ REZ ZÁSTENY A-A* M= 1:100

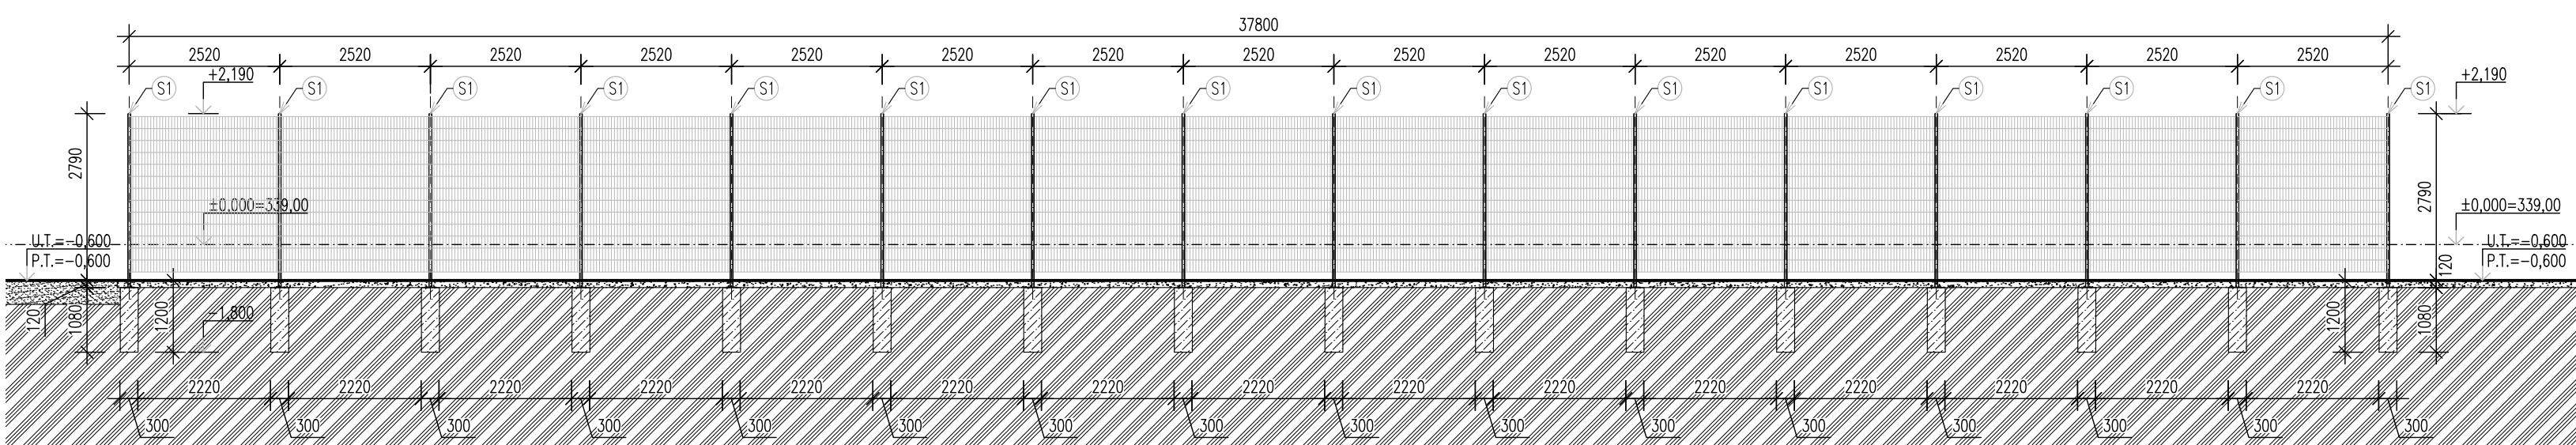

DETAIL POZDLŽNEHO REZU ZÁSTENY A-A* M= 1:50

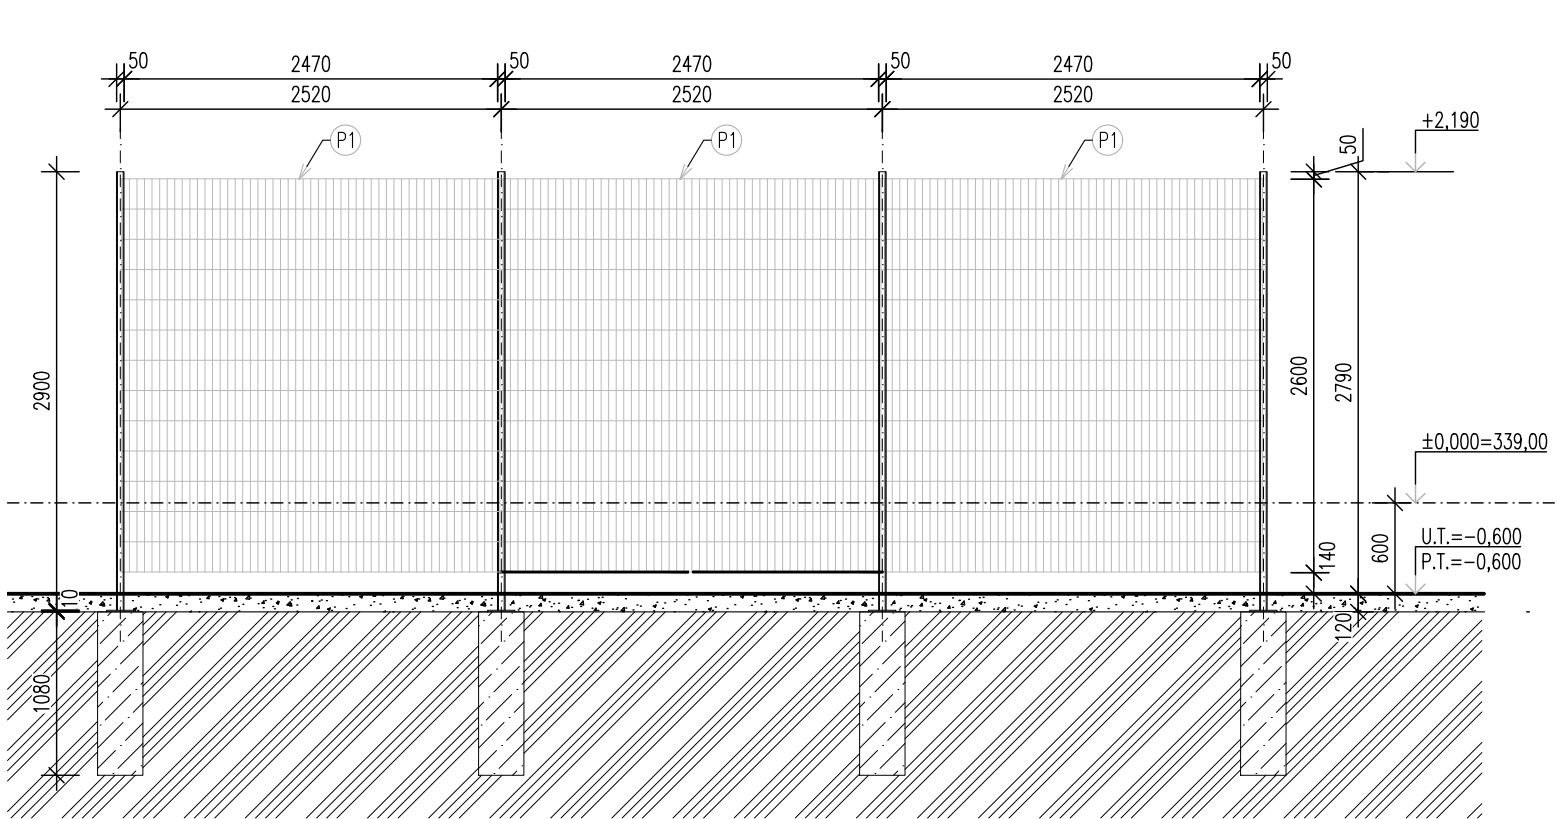

PRIEČNY REZ B-B* M= 1:50

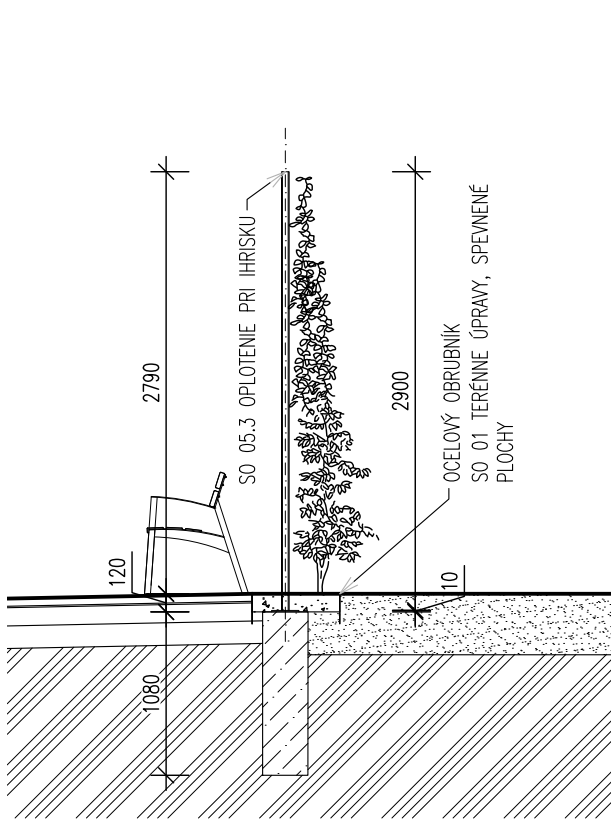

LEGENDA PRVKOV OPLOTENIA


S1 PLOTOVÝ STĽPIK, 100/50/3mm, VÝŠKA 2,9 m, POVRCHOVÁ ÚPRAVA ŽIAROVÉ ZINKOVANIE - 16ks
STĽPIKY BUDÚ KOTVENÉ CEZ KOTEVNÉ PLATNE 150/150/10mm POMOCOU CHEMICKÝCH KOTIEV. KOTVENIE BUDE
UPRESNENÉ V DIELENSKEJ DOKUMENTÁCII VYBRANÉHO DODÁVATEĽA A ODSÚHLASENÉ PROJEKTANTM.

P1 PLOTOVÝ PANEL 2500/2600mm ZO ZVÁRANEJ SIETE 8/6/8mm, OKO 50/200mm, POVRCHOVÁ ÚPRAVA ŽIAROVÉ
ZINKOVANIE - 15ks

LEGENDA MATERIÁLOV

- PROSTÝ BETÓN C16/20
- ŠTRKOVÝ MULČ - PREDMET RIEŠENIA SO 02 VEGETAČNÉ ÚPRAVY
- RASTLÝ TERÉN

Poznámka:
- Projektová dokumentácia nenahrádza dielenskú dokumentáciu dodávateľa.
- Všetky prípadné zmeny projektu je nutné pred ich realizáciou prekonzultovať s autorom projektu. Ich realizácia je možná iba na základe písomného súhlasu.
- Prípadné nejasnosti resp. nezrovnalosti v projekte je nutné bezodkladne oznámiť zodpovednému projektantovi časti projektu !
- Projektované rozmery všetkých stavebných konštrukcií a výrobkov je nutné pred ich zadaním do výroby overiť premeraním na stavbe !
- Všetky prvky mestského mobiliáru musia byť riadne ukotvené podľa podkladov výrobcu, v opačnom prípade hrozí pri neopatrnom užívaní prevrhnutie výrobku, za jeho následky nenesie výrobca žiadnu zodpovednosť.

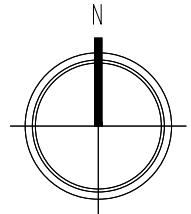

±0,000 = 339,00 m.n.m. Bpv

Č REVÍZIE				DÁTUM				VYPRACOVAL				POPIS ZMENY							
NÁZOV STAVBY Zelené sídliská - lokalita Bernolákova, Radvanská																			
MESTO STAVBY k.ú. Banská Bystrica																			
STUPEŇ PROJEKTU DOK. PRE STAVEBNÉ POVOLENIE A REALIZÁCIE STAVBY																			
INVESTOR MESTO BANSKÁ BYSTRICA, ČSA 26, 974 01 Banská Bystrica												PEČÁTKA 							
GENERALNÝ PROJEKTANT ING. MAGDALENA HORŇÁKOVÁ - ATELIER DUMA SEREĎSKÁ 66, 917 05 TRNAVA www.atelierduma.sk																			
ZODPOVEDNÝ PROJEKTANT OBJEKTU / ČASTI Ing. Magdalena Horňáková, autorizovaný krajinný architekt SKA_0014KA												VÝKRES Č.							
VYPRACOVAL Ing. Magdalena Horňáková, Ing. arch. Gabriela Lapšanská, Ing. Nora Kuhnová												SADA							
STAVEBNÝ OBJEKT SO05 DROBNÁ ARCHITEKTÚRA, UMELECKÉ PRVKY SO05.3 OPLOTENIE PRI IHRISKU												DÁTUM 01/2025							
NÁZOV VÝKRESU PŮDORYS, REZ A POHĽAD												VÝKRES Č. 06							
KÓD VÝKRESU 1023 DSP/DRS												ČÍSLO ZAKÁZKY SO 05		STUPEŇ PROJEKTU SO 05.3		FORMÁT 4x A4		MIERKA 1:100, 1:50	