




MAPA DO CELÓW PROJEKTOWYCH
KOPIA MAPY ZASADNICZEJ
Ukl. wsp.: 2000 s.6/ PL-EVRF2007-NH
SKALA 1:500
Sektora: 6.128.23.15.3.1; 3.3.
SG 6642.2.2251.2025

Województwo: śląskie
Powiat: raciborski
Jedn. ew.: 241105, 4 Kuźnia Raciborska - miasto
Obr. ew.: 0003 Kuźnia Raciborska
Obiekt: ul. Roberta Lewandowskiego - park
dz. 321/25

Mapę sporządził: mgr inż. Kamil Reichel
Sprawdził: geodeta uprawniony:
Piotr Paskuda nr upr. 17558

Wykonawca:
ReiMap Kamil Reichel, ul. Wojciecha Korfanteo 1, 47-420 Siedliska,
NIP: 6392037299, REGON: 542605806
tel. 513 919 708, e-mail: kamilr.geod@gmail.com
Geodeta uprawniony: Piotr Paskuda nr upr. 17558 zakres 1 i 2
Data opracowania: 01.12.2025 r.

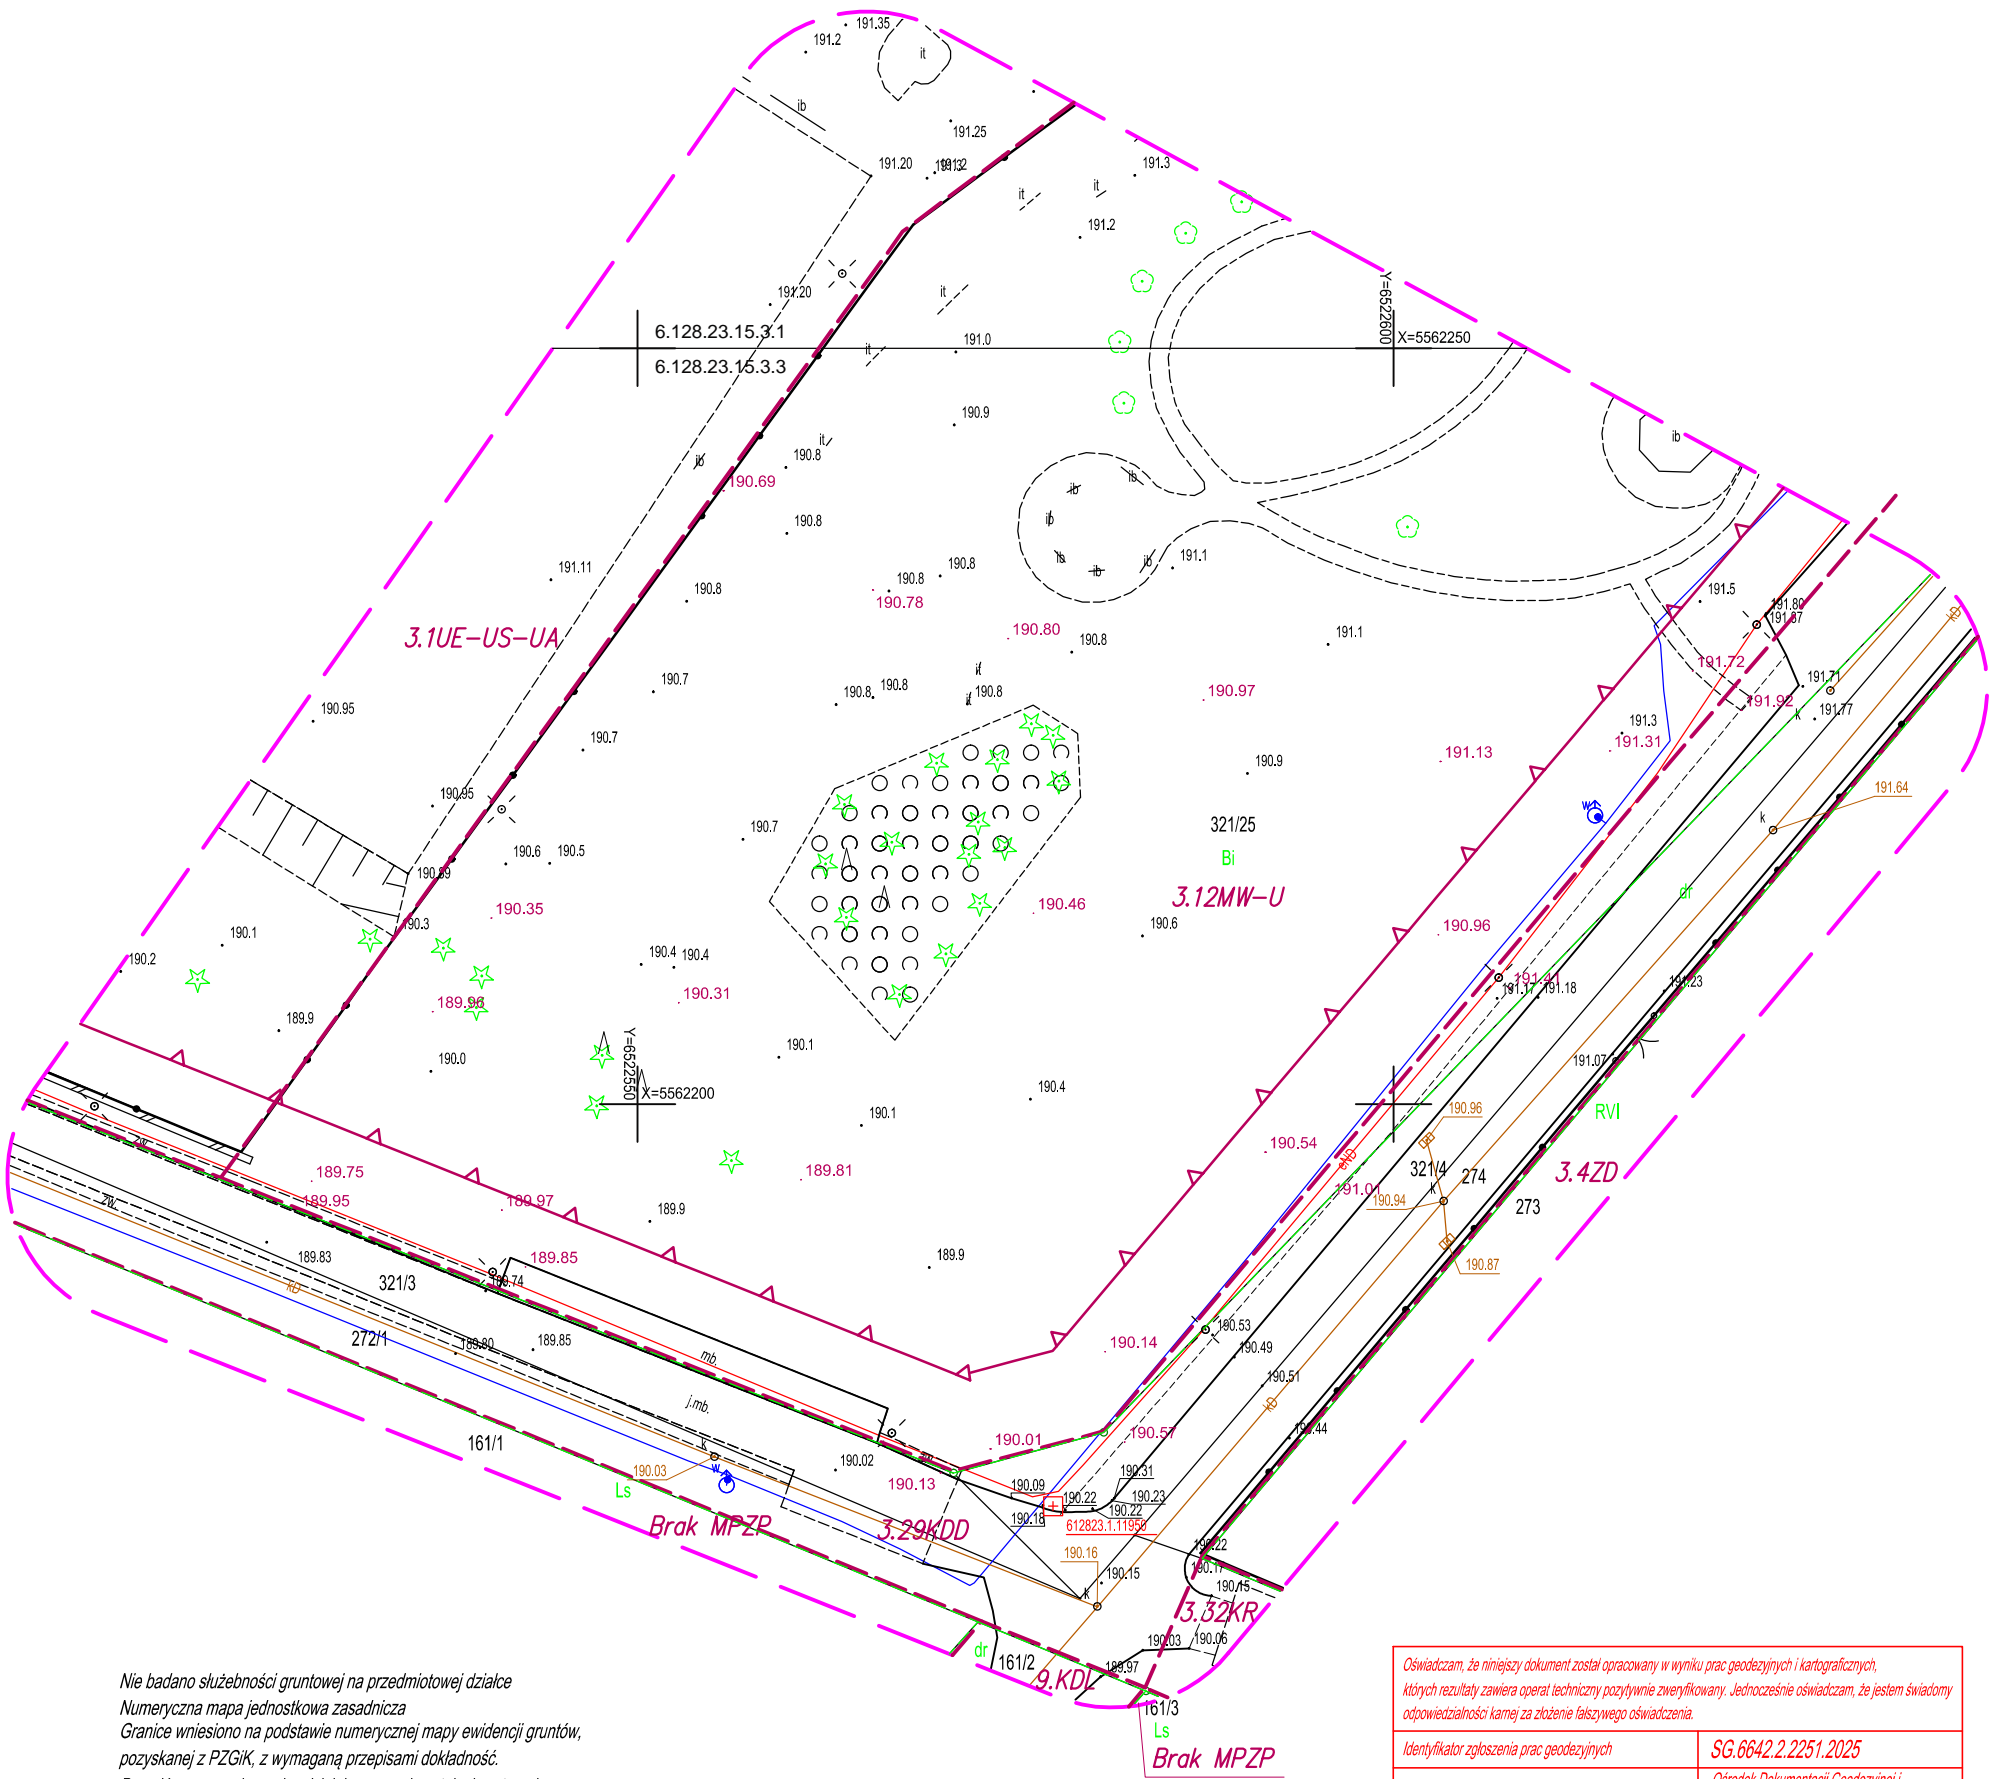

Nie badano służebności gruntowej na przedmiotowej działce
Numeryczna mapa jednostkowa zasadnicza
Granice wniesiono na podstawie numerycznej mapy ewidencji gruntów,
pozyskanej z PZGiK, z wymaganą przepisami dokładność.
Do celów prawnych granice działek wymagają ustalenia w terenie.
Nie wyklucza się istnienia w terenie innych nie wykazanych na mapie urządzeń sieci
uzbrojenia terenu, które nie były zgłoszone do inwentaryzacji powykonawczej.
Brak niezrealizowanych projektów z narady koordynacyjnej w zakresie opracowania

LEGENDA:

- zakres opracowania mapy
 - linię rozgraniczającą tereny o różnych przeznaczeniach
lub różnych zasadach zagospodarowania
 - nieprzekraczalna linia zabudowy
 - rzędne naniesione jako informacja dla projektanta
 - oznaczenia z miejscowego planu
zagospodarowania przestrzennego
- 3.32KR 3.4ZD
3.1UE-US-UA
3.12MW-U 9.KDL
3.29KDD
Brak MPZP

Oświadczam, że niniejszy dokument został opracowany w wyniku prac geodezyjnych i kartograficznych, których rezultaty zawiera operat techniczny pozytywnie zweryfikowany. Jednocześnie oświadczam, że jestem świadomy odpowiedzialności kamej za złożenie fałszywego oświadczenia.	
Identyfikator zgłoszenia prac geodezyjnych	SG.6642.2.2251.2025
Ogran służby geodezyjnej, który otrzymał zgłoszenie	Ośrodek Dokumentacji Geodezyjnej i Kartograficznej w Raciborzu pl. Okrzei 4 47-400 RACIBÓRZ
Wykonawca prac geodezyjnych	ReiMap Kamil Reichel
Nr oraz data sporządzenia dokumentu zawierającego wynik pozytywnej weryfikacji	Protokół weryfikacji nr OPN.P.2411.2025.2099 dnia 08.12.2025 r.
Imię i nazwisko oraz nr uprawnień zawodowych kierownika prac	Piotr Paskuda nr upr. 17558 zakres 1 i 2