


1/1	Kancelaria
31,55	Gres
1/2	Kancelaria
18,83	Gres
1/3	Pom socjalne
5,36	Gres
1/4	W/C
5,89	Gres
1/5	Komunikacja
20,03	Gres
1/6	Pom gospodarcze
11,33	Gres
1/7	Kotłownia
11,72	Gres
1/8	Komunikacja
6,46	Gres
1/9	Pom. gospodarcze
3,87	Gres

RZUT PARTERU Skala: 1:100

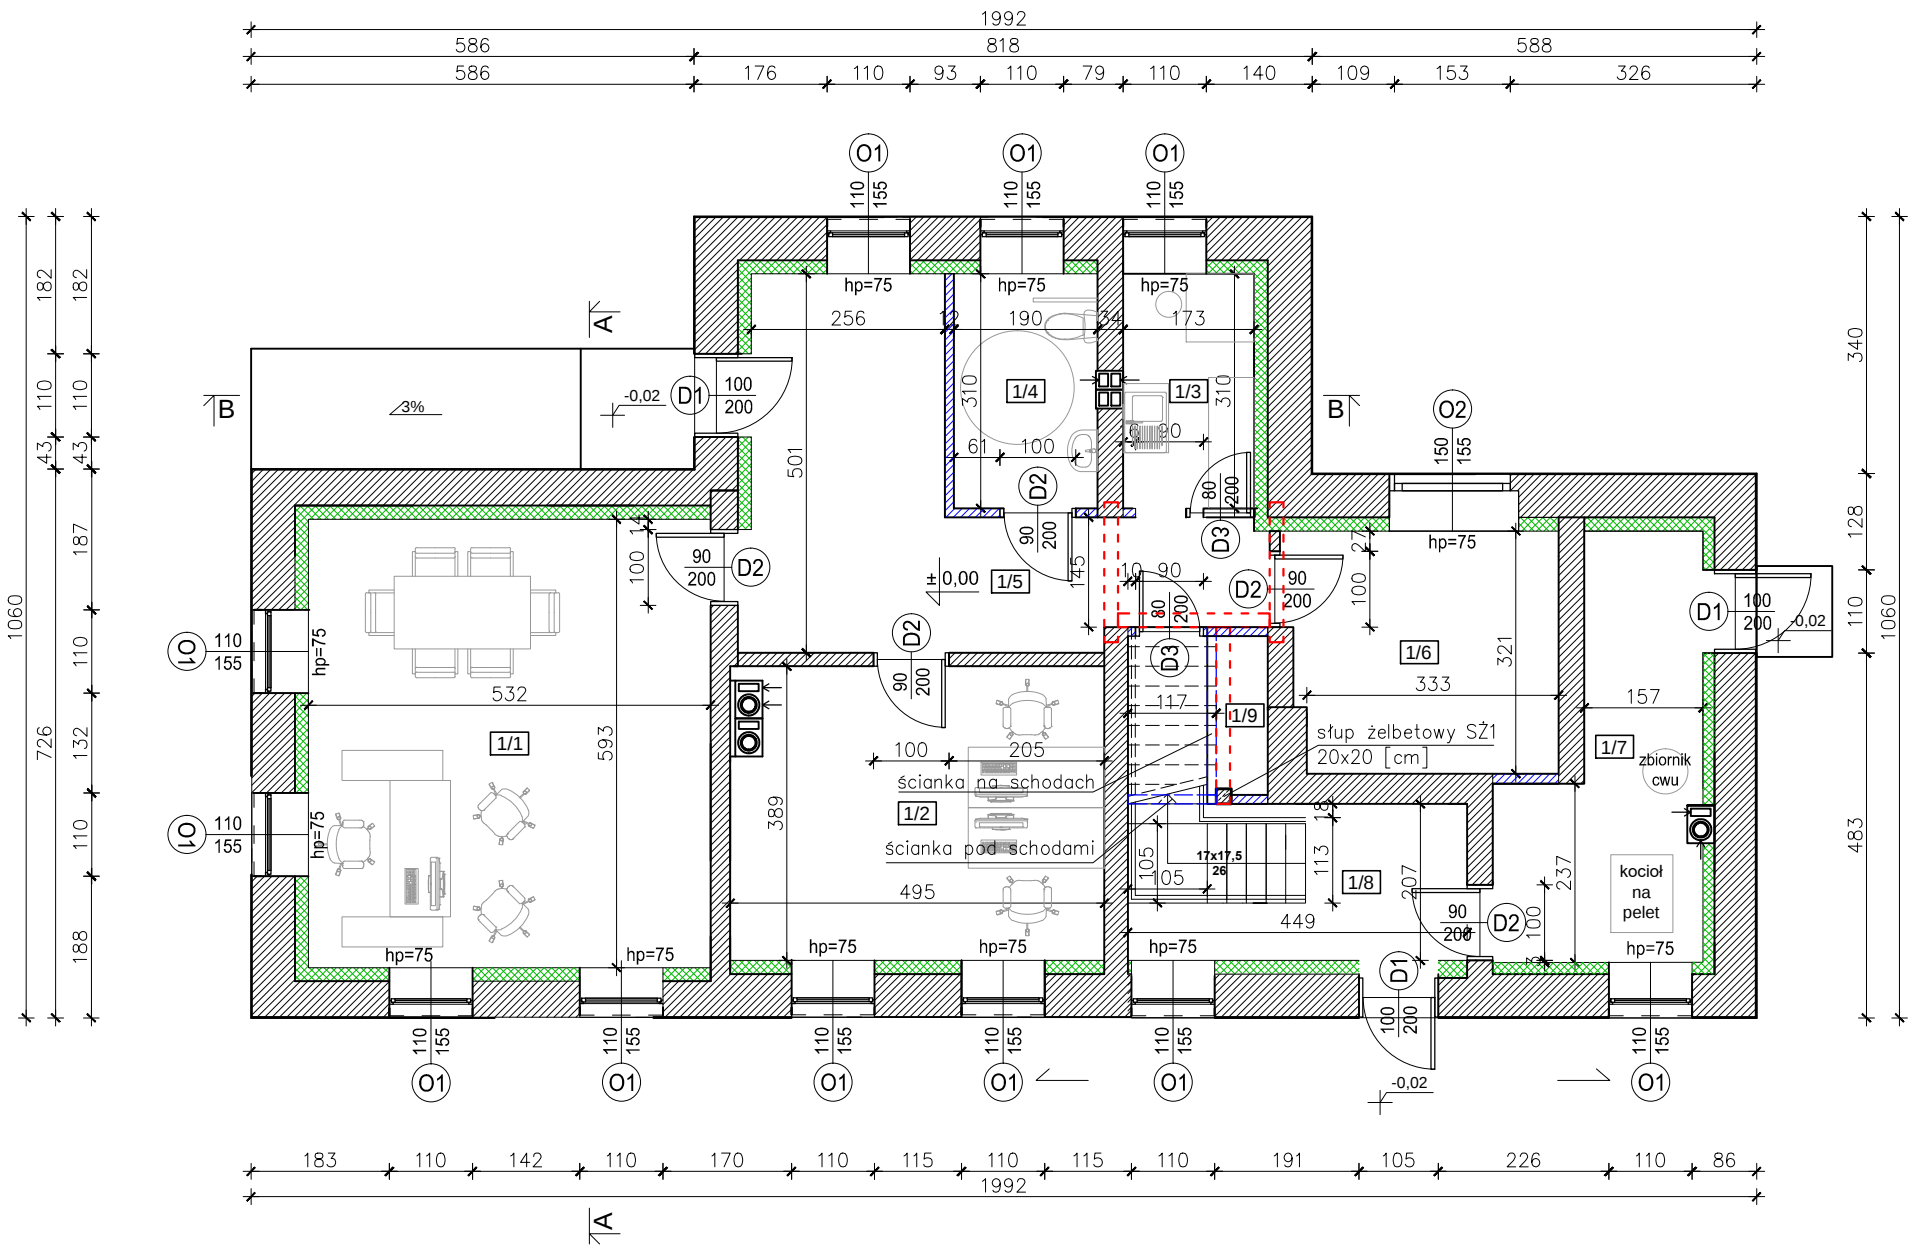

- ISTNIEJĄCE ŚCIANY
- PROJEKTOWANE ŚCIANY
- Multipor:
- kotłownia 15 [cm]
- pozostałe pomieszczenia 18 [cm]
- BELKI STALOWE 2x IPE 180

- UWAGI:
1. Wszystkie wymiary sprawdzić na budowie
2. Wymiary na rysunku podano w centymetrach

Projektował: inż. Jan Wroński	Nr upr.: 236/81; 220/91 spec.: arch.; konstr.	Podpis:
Investor: Skarb Państwa- Państwowe Gospodarstwo Leśne Lasy Państwowe "Nadleśnictwo Kobiór" 43-211 Piasek, ul. Katowicka 141	Skala: 1:100	
Investycja: Przebudowa budynku leśniczówki oraz rozbiórka werendy 43-262 Radostowice, ul. Dworcowa 140 parcela gruntowa nr 221/7	Data: 02.2026 r.	
Treść rysunku: Rzut parteru	Nr rys.: B-02	