


INWENTARYZACJA: RZUT PARTERU Skala: 1:100

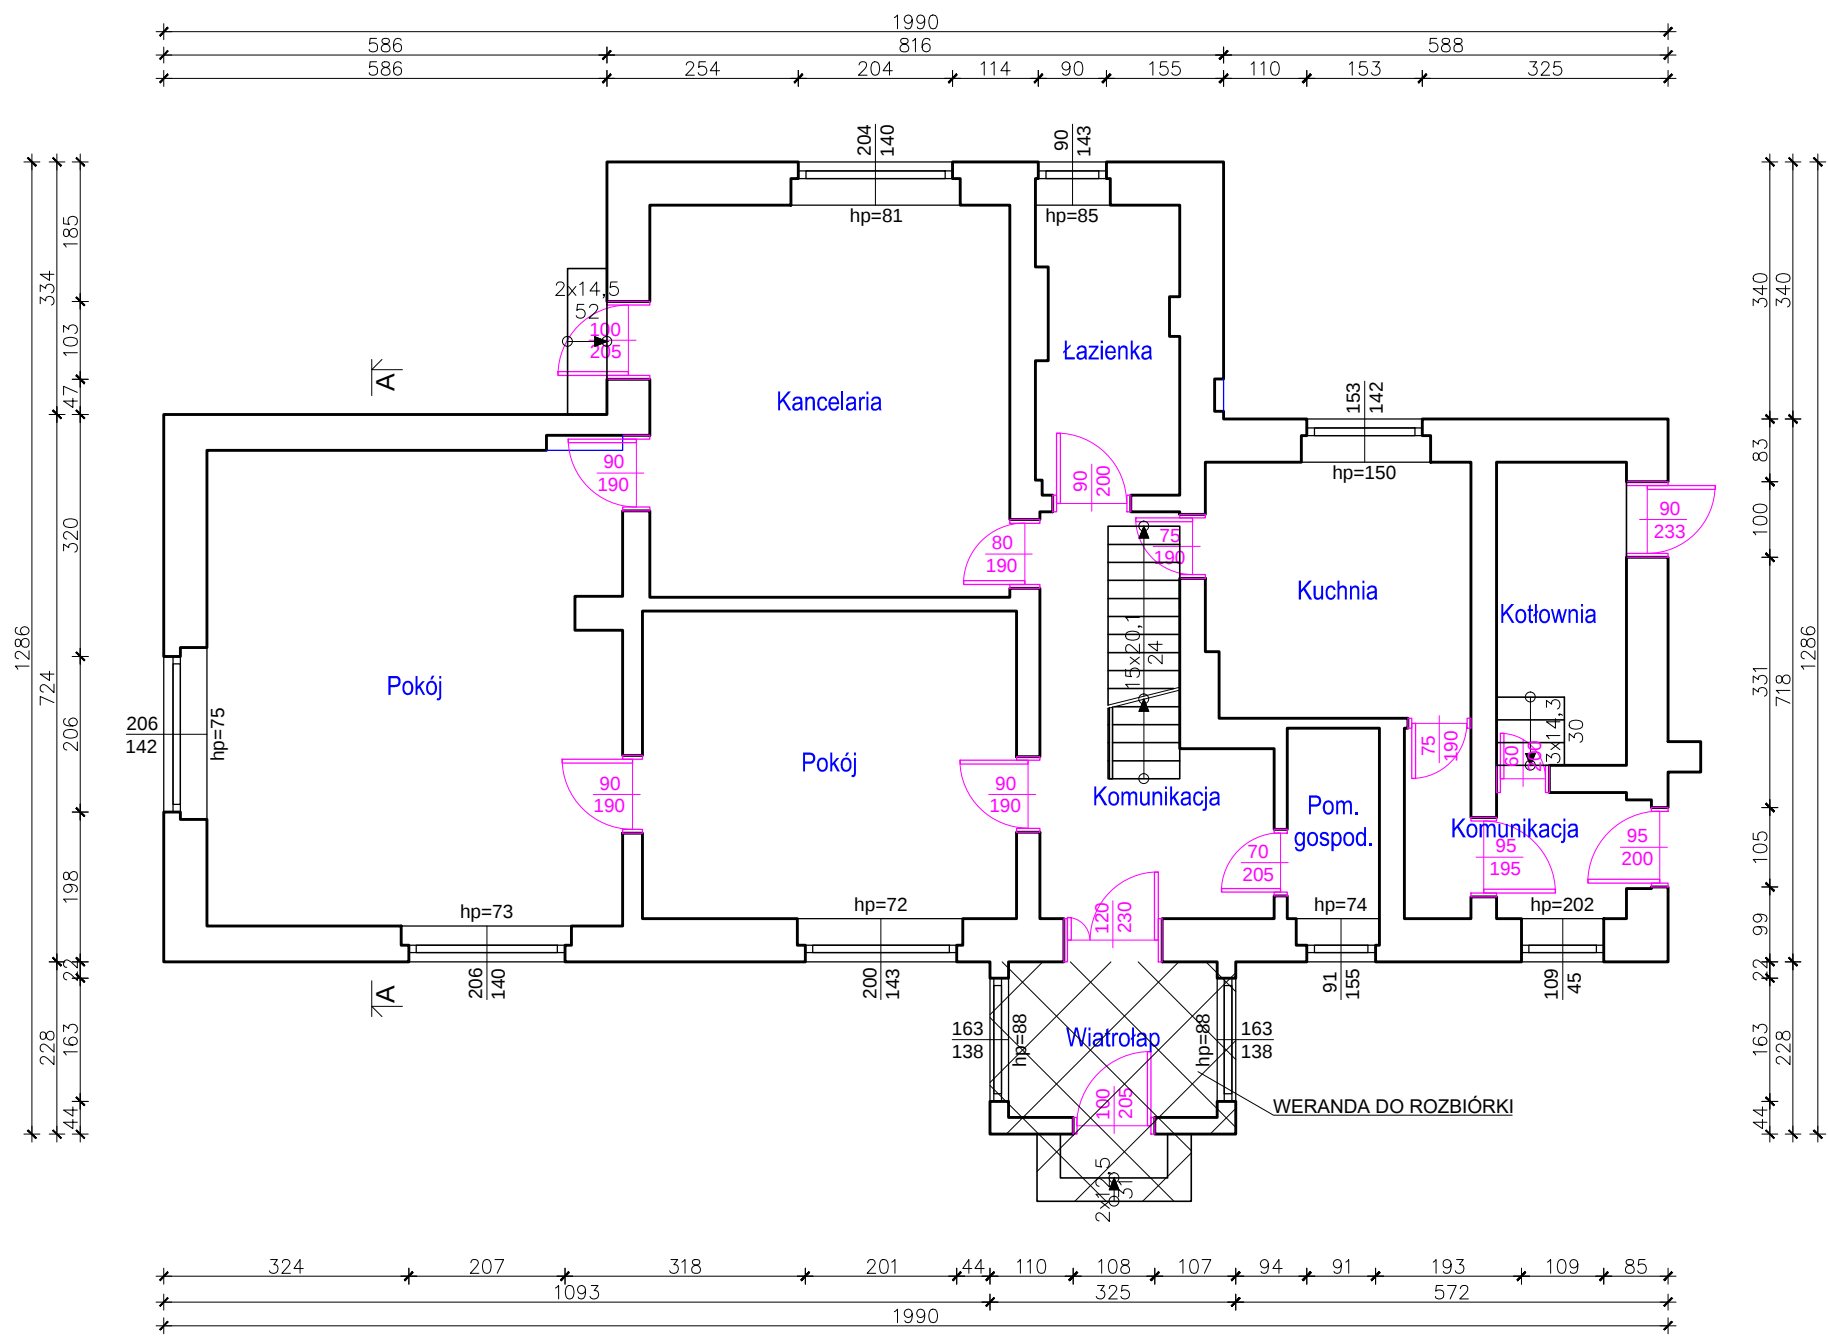

UWAGI:
1. Wymiary na rysunku podano w centymetrach

Projektował: inż. Jan Wroński	Nr upr.: 236/81; 220/91 spec.: arch.; konstr.	Podpis:
Inwestor: Skarb Państwa- Państwowe Gospodarstwo Leśne Lasy Państwowe "Nadleśnictwo Kobiór" 43-211 Piasek, ul. Katowicka 141	Skala:	
Inwestycja: Przebudowa budynku leśniczówki z rozbiórką części budynku oraz zmiana sposobu użytkowania części budynku 43-262 Radosławice, ul. Dworcowa 140 parcela gruntowa nr 221/7	Data:	1:100 02.2026 r.
Treść rysunku: INWENTARYZACJA: RZUT PARTERU	Nr rys.:	I-01