


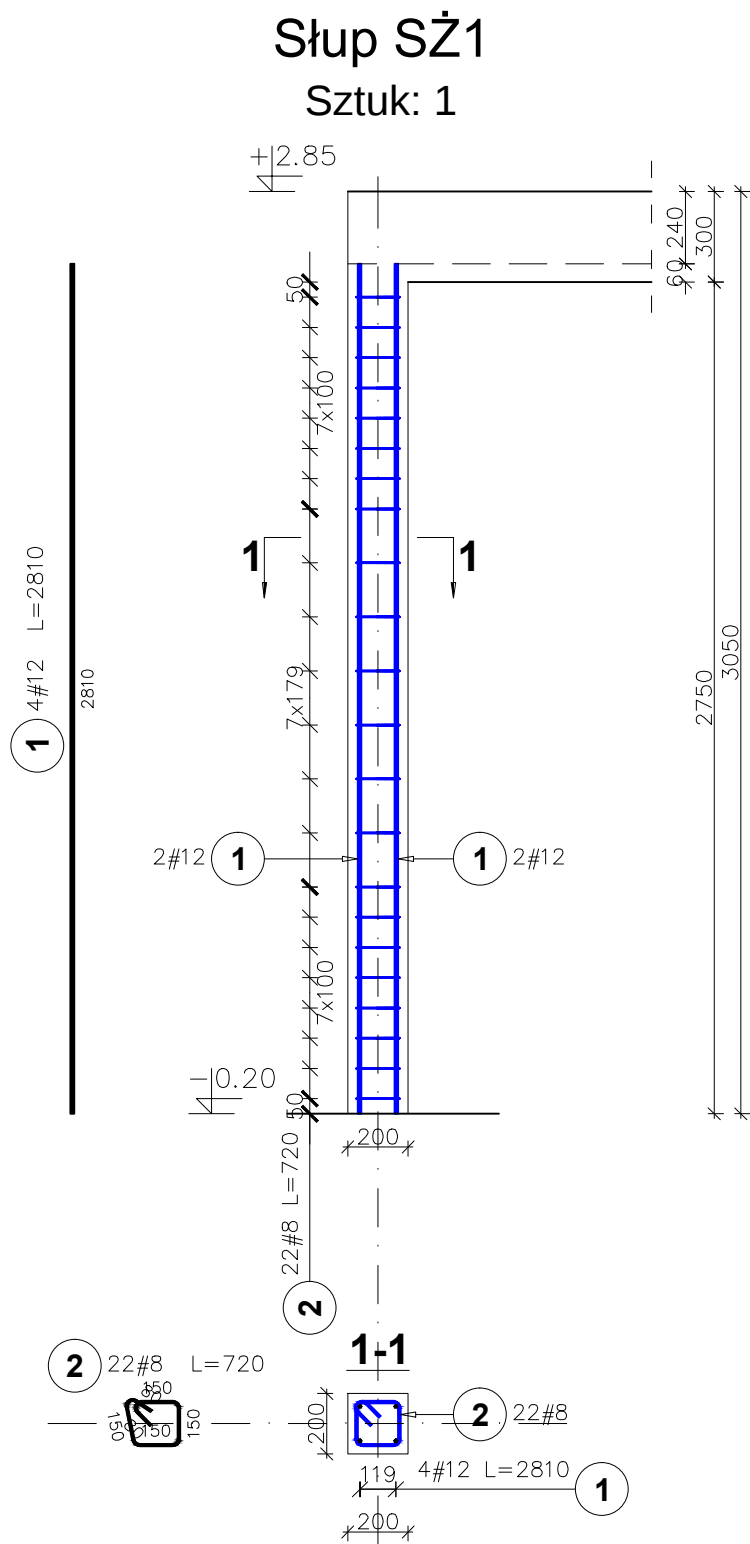

Poz.	Stal	Długość (mm)	Liczba			Długość łączna (m)	
	#		w elementach	elementów	ogółem	A–IIIN	
	A–IIIN					# 8	# 12
1	12	2810	4	1	4		11.24
2	8	720	22	1	22	15.84	
Długość wg średnic (m)						16	11
Masa 1 m pręta (kg/m)						0.40	0.89
Masa łączna wg średnic (kg)						6	10
Masa łączna wg gatunku stali (kg)						16	
Ogółem (kg)						16	

- UWAGI:
- BETON C 25/30 (B30)
 - STAL ZBROJENIOWA AIII–N (B500SP)
 - Klasa ekspozycji: XC1
 - Minimalne otulenie zbrojenia: 2,5 cm
 - Wszystkie wymiary sprawdzić na budowie
 - Wymiary na rysunku podano w milimetrach

Projektował: inż. Jan Wroński	Nr upr.: 236/81; 220/91 spec.: arch.; konstr.	Podpis:
Inwestor: Skarb Państwa- Państwowe Gospodarstwo Leśne Lasy Państwowe "Nadleśnictwo Kobiór" 43-211 Piasek, ul. Katowicka 141	Skala: 1:25	
Inwestycja: Przebudowa budynku leśniczówki z rozbiórką części budynku oraz zmiana sposobu użytkowania części budynku 43-262 Radostowice, ul. Dworcowa 140 parcela gruntowa nr 221/7	Data: 02.2026 r.	
Treść rysunku: Słupy żelbetowe: Zbrojenie	Nr rys.: K-06	