


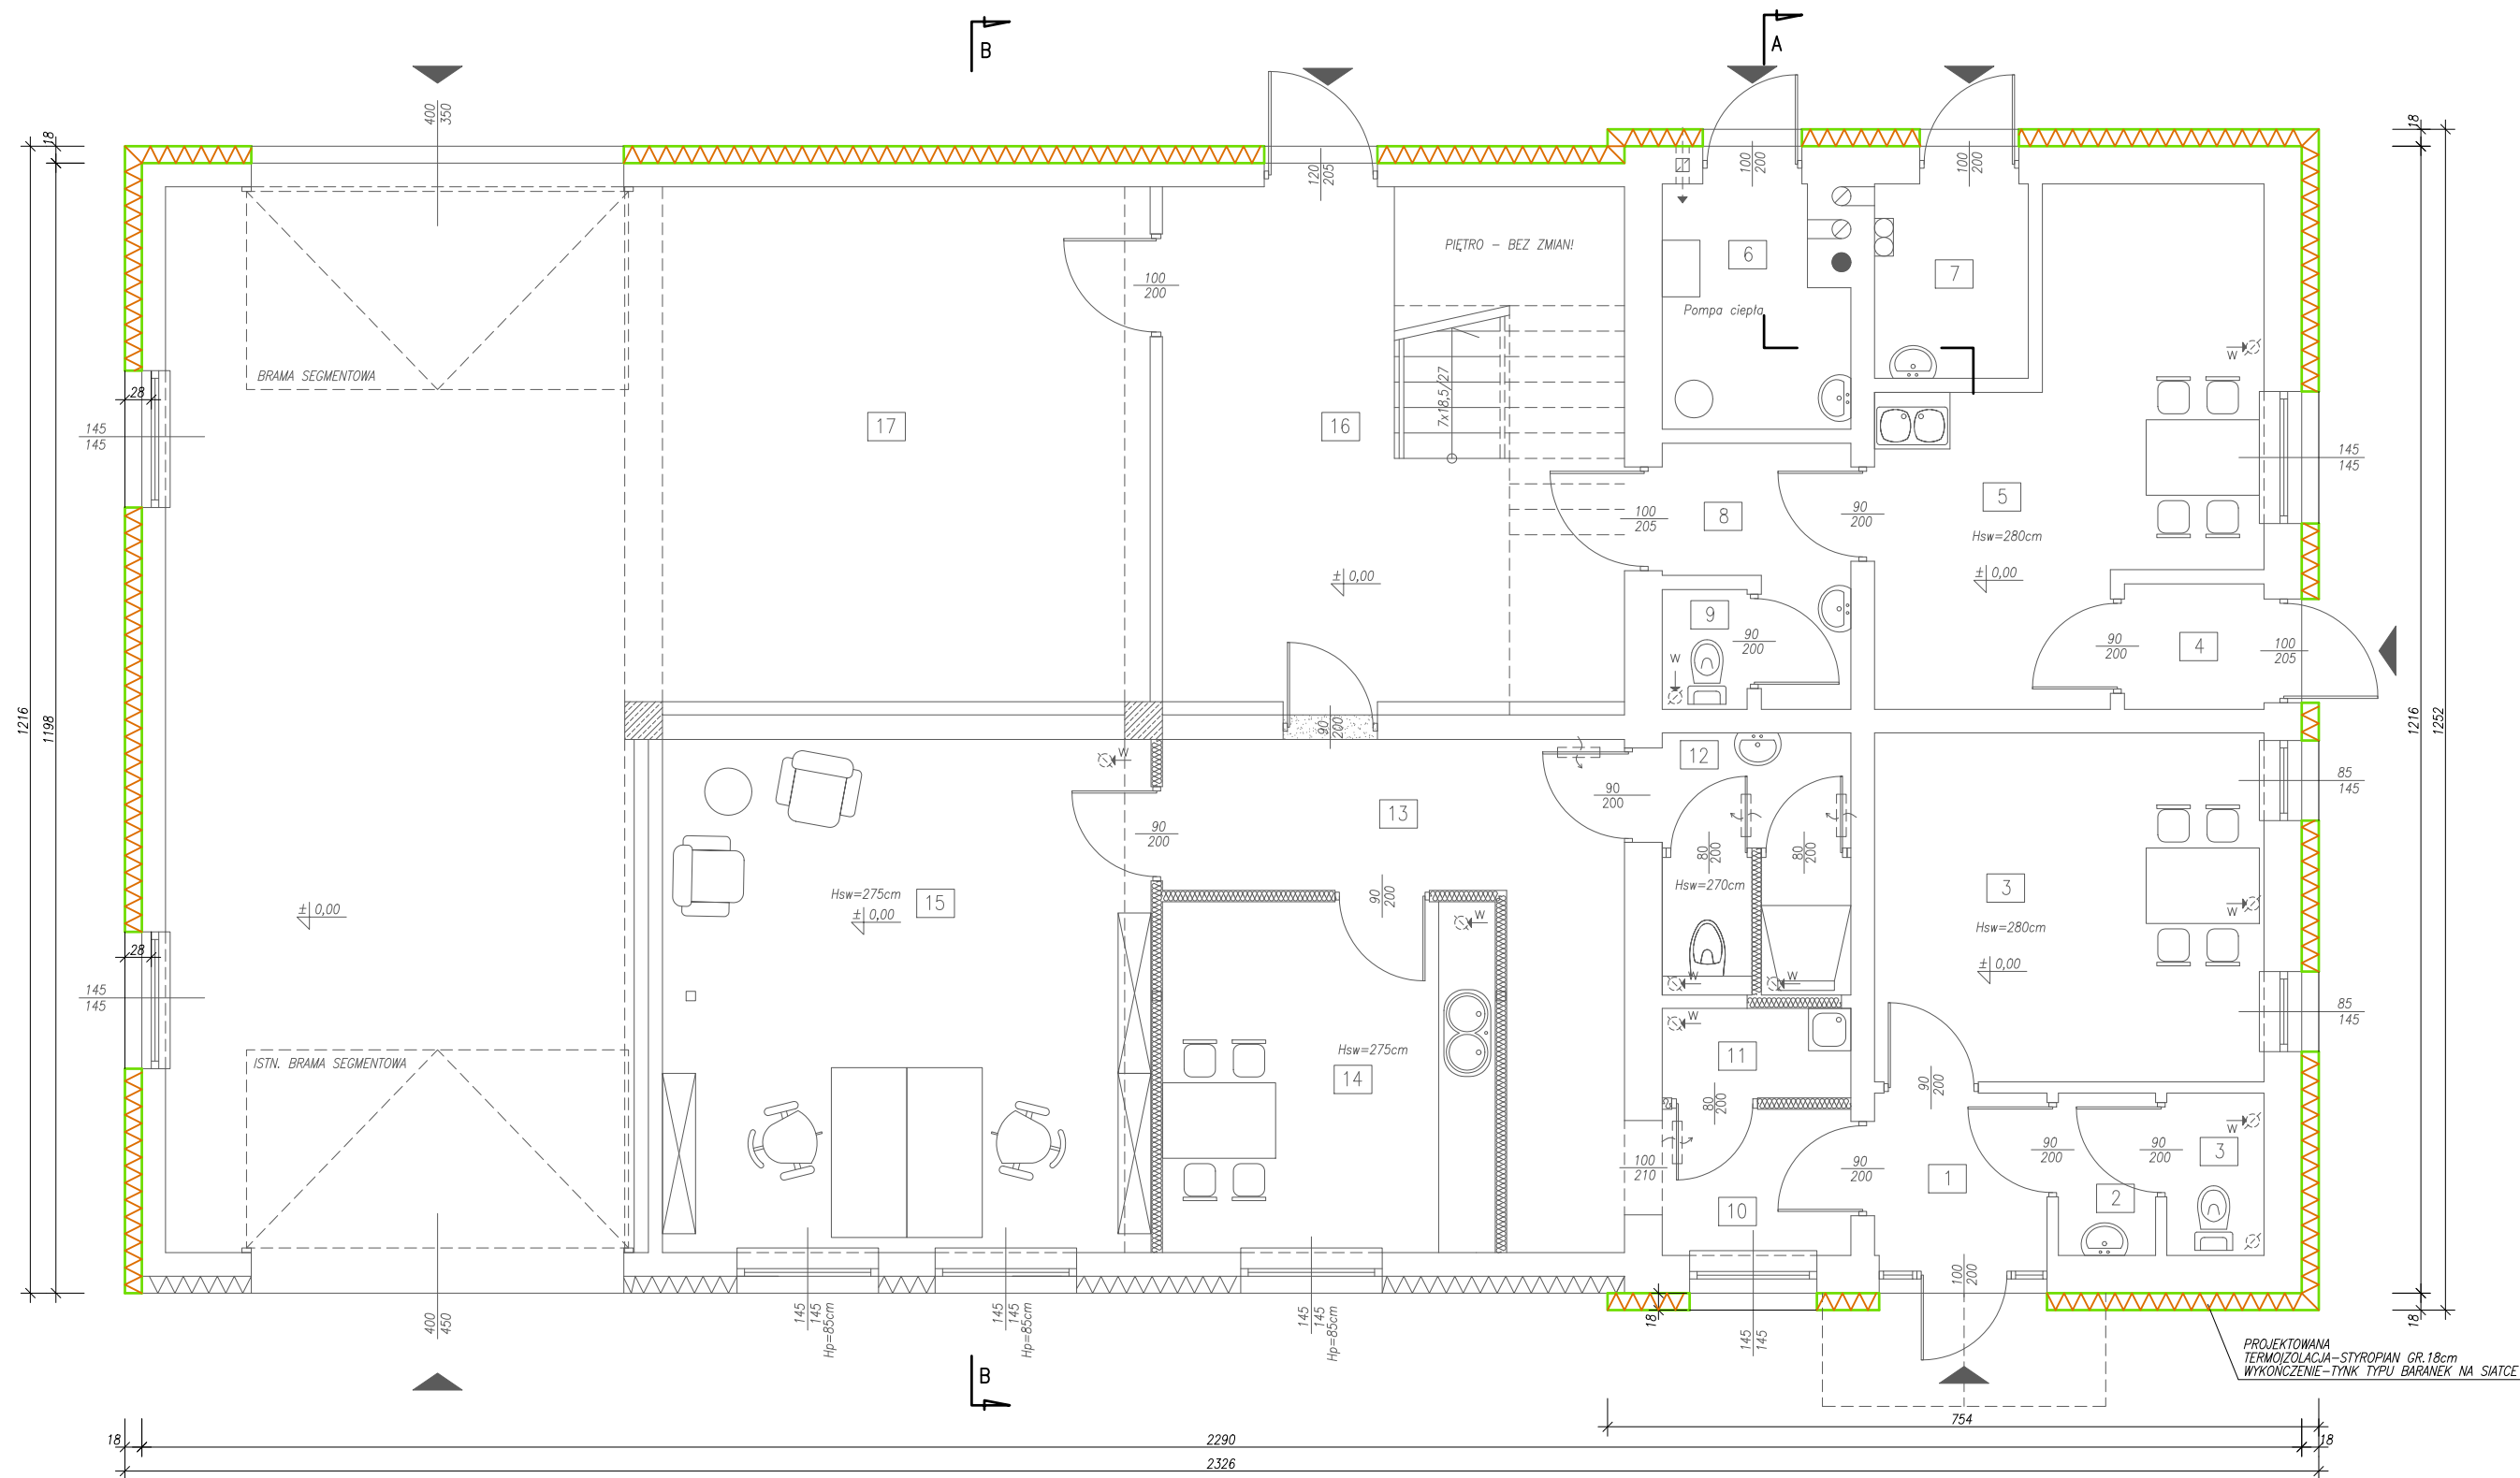

ZESTAWIENIE POWIERZCHNI		
Lp.	Pomieszczenie	Powierzchnia [m2]
1	PRZEDSIONEK	3,69
2	WC	3,54
3	POM. BIUROWE	15,17
4	PRZEDSIONEK	1,95
5	POM. SOCJALNE	16,58
6	KOTŁOWNIA	4,69
7	MAGAZYN	3,28
8	KORYTARZ	4,13
9	WC	1,13
10	KORYTARZ	3,10
11	SCHOWEK GOSPODARCZY	1,90
12	SANITARIAT Z WC I PRYSZNICEM	5,56
13	KORYTARZ	12,64
14	POM. SOCJALNE	13,13
15	POM. BIUROWE - KANCELARIA	28,17
16	KORYTARZ Z KLATKĄ SCHODOWĄ	26,75
17	POM. GARAŻOWO-MAGAZYNOWE	85,70
RAZEM		231,11

archez ZBIGNIEW STANISZEWSKI UL.I.KRASIŃSKIEGO 60, 42-600 TARNOWSKIE GÓRY, TEL. 0660-686-295		
Inwestor:	PGL LASY PAŃSTWOWE NADLEŚNICTWO ŚWIERKLANIEC 42-622 ŚWIERKLANIEC, UL. OŚWIECIMSKA 19	Data: 02.2026
Adres obiektu:	42-660 KALETY, UL. ROGOWSKIEGO DZ.NR 542/42	Faza: PROJ. BUD.
Projekt:	PROJEKT TERMOMODERNIZACJI BUDYNKU NR INW.104/1008	
Tytuł rysunku:	RZUT PARTERU (±0,00)	
Zespół projektowy:	DR INŻ. ARCH. ZBIGNIEW STANISZEWSKI	Branża: ARCH-BUD
		Skala: 1:75
		Nr rys. 1