


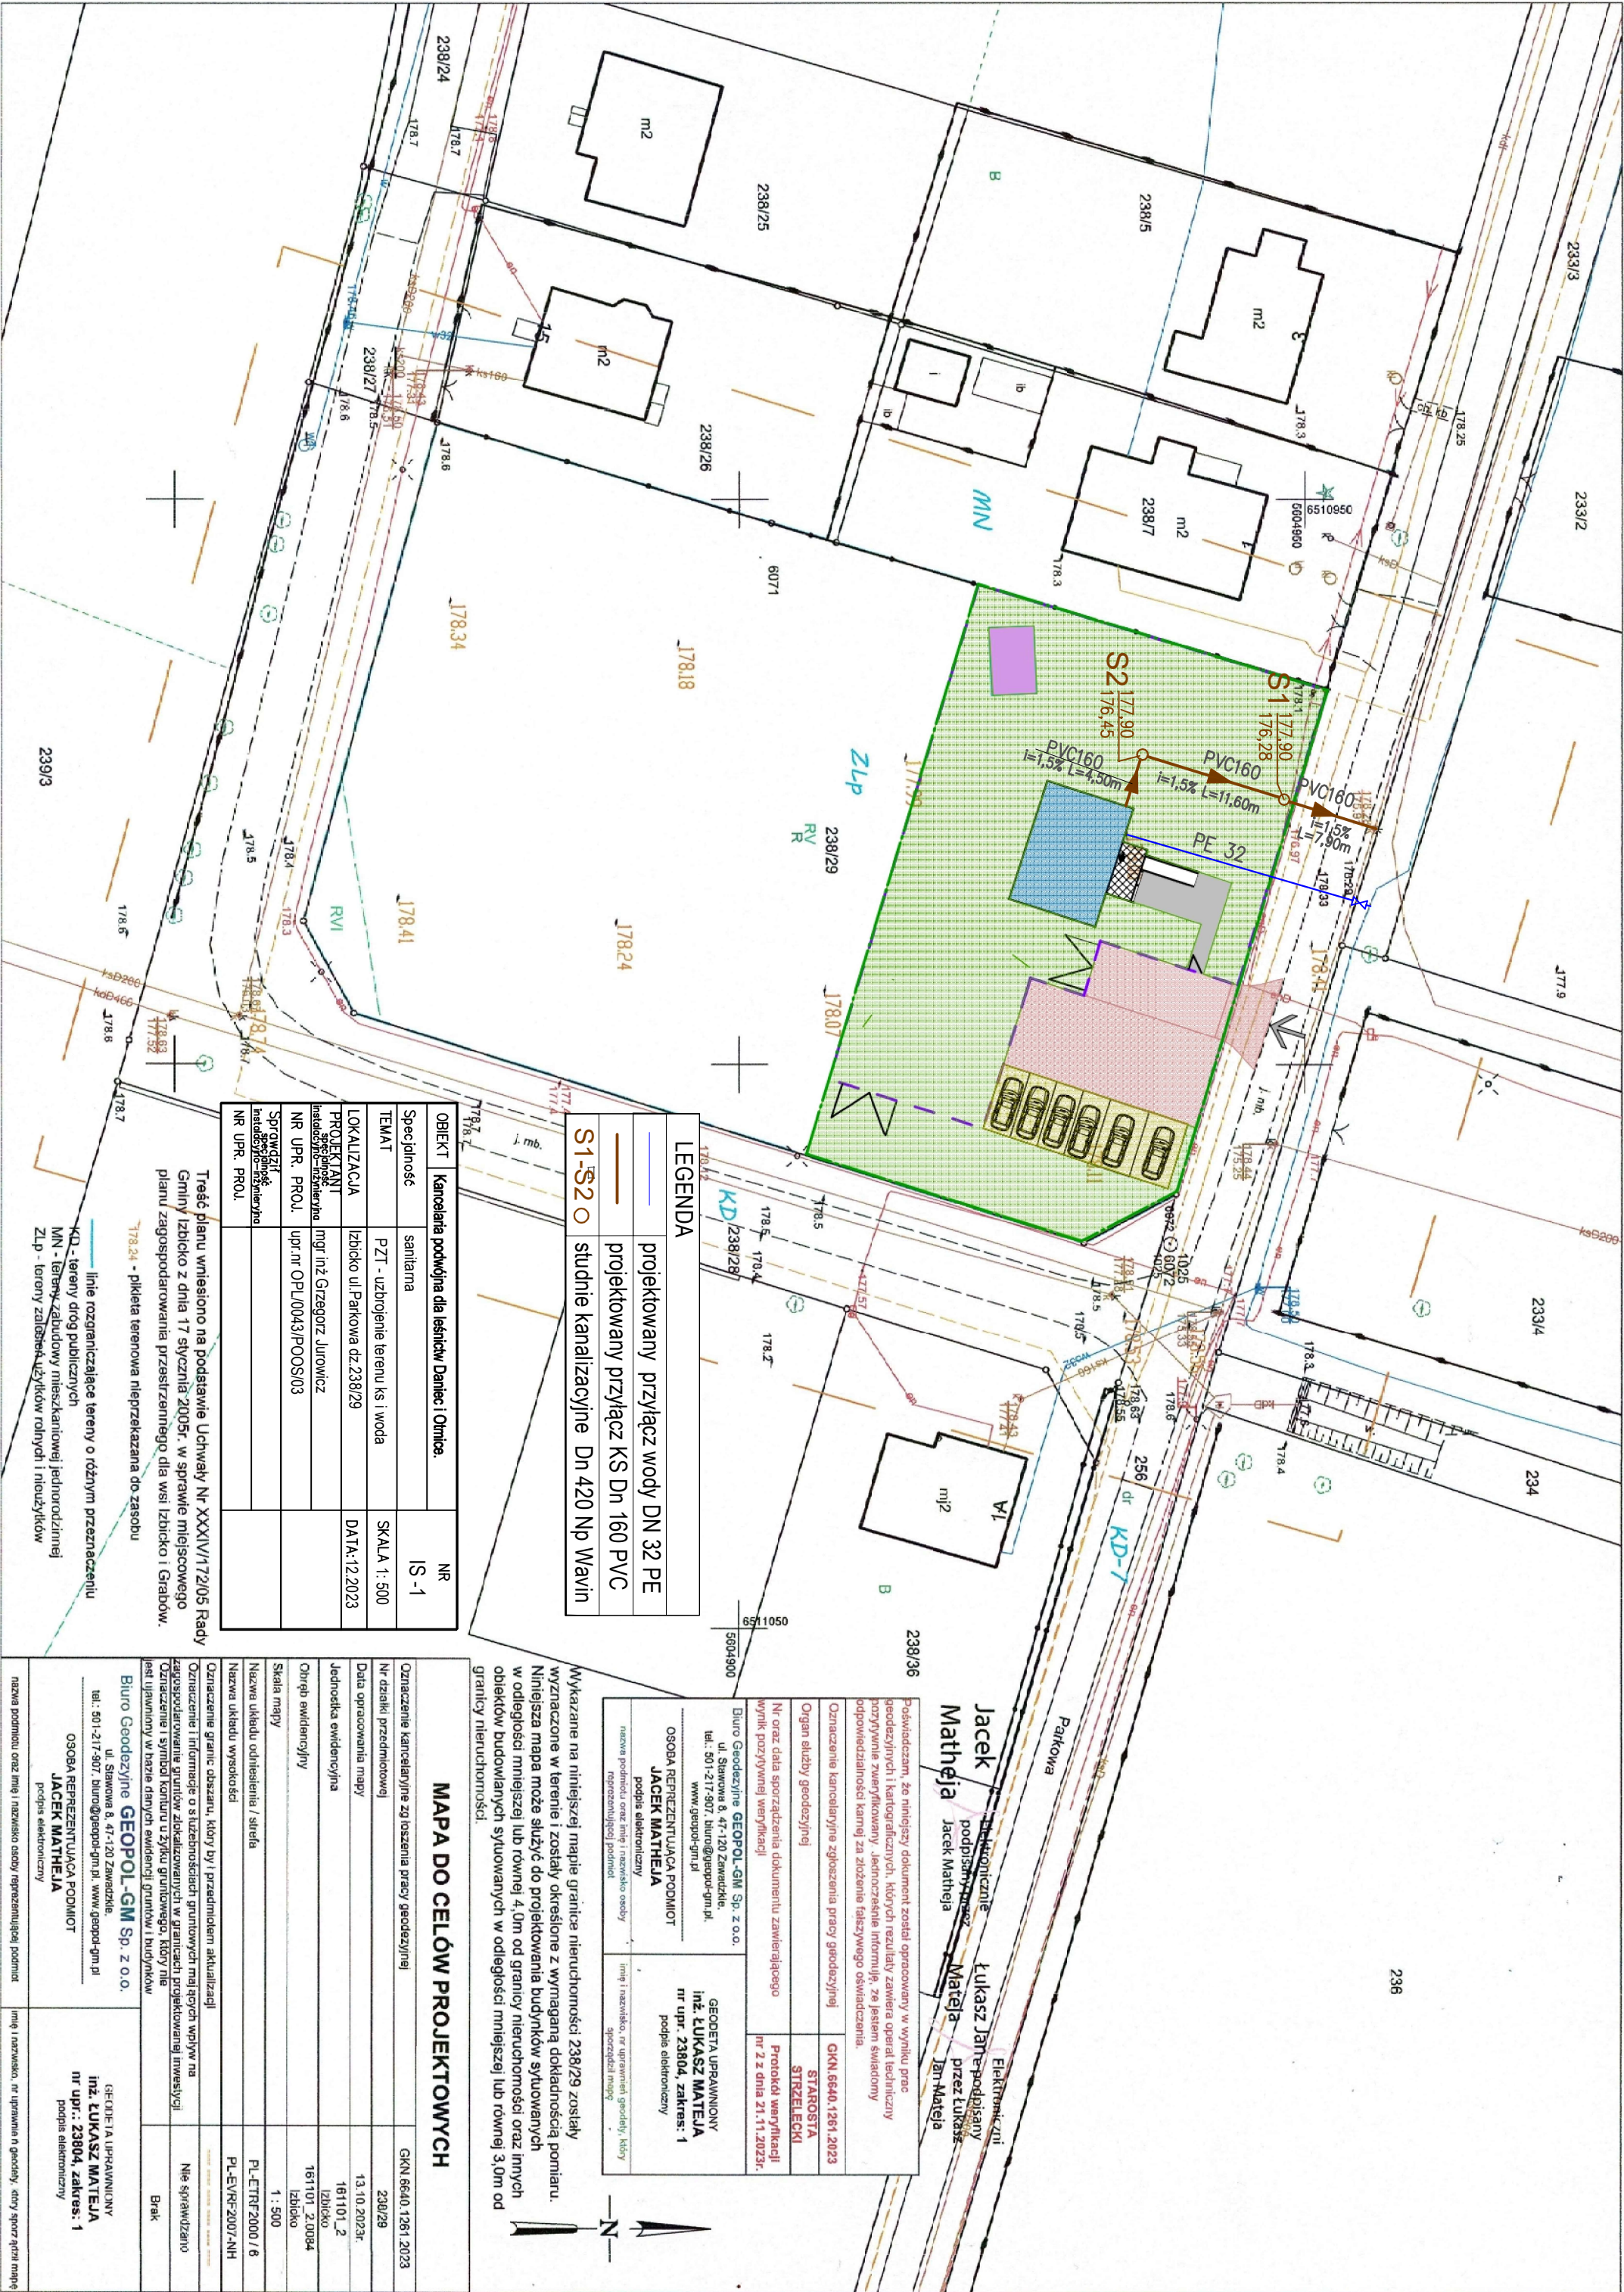

LEGENDA	
	projektowany przyłącz wody DN 32 PE
	projektowany przyłącz KS Dn 160 PVC
	studnie kanalizacyjne Dn 420 Np Wavin

OBIEKT	Kancelaria podwójna dla jednostki Daniec i Otręba	NR
Specjalność	sanitarna	IS - 1
TEMAT	PZT - uzbrojenie terenu ks i woda	SKALA 1: 500
LOKALIZACJA	Izbicko ul. Parkowa dz. 238/29	DATA: 12.2023
PROJEKTANT	mgr inż. Grzegorz Jurek	
Instalacje	instalacje sanitarne	
NR UPR. PROJ.	upr.nr OPL/0043/POOS/03	
SPRACOWCA		
Instalacje	instalacje sanitarne	
NR UPR. PROJ.		

Treść planu wniesiono na podstawie Uchwały Nr XXXIV/172/05 Rady Gminy Izbicko z dnia 17 stycznia 2005r. w sprawie miejscowego planu zagospodarowania przestrzennego dla wsi Izbicko i Grabów.

— linie rozgraniczające tereny o różnym przeznaczeniu
KD - tereny dróg publicznych
MN - tereny zabudowy mieszkaniowej jednorodzinnej
ZLP - tereny zielone, użytków rolnych i nieużytków

Pozwiedzenie, że niniejszy dokument został opracowany w wyniku prac geodezyjnych i kartograficznych, których rezultaty zawiera opierał techniczny pozytywnie zweryfikowany, jednocześnie informuję, że jestem świadomy odpowiedzialności karnej za złożenie fałszywego oświadczenia.	
Oznaczenie kancelaryjne zgłoszenia pracy geodezyjnej	GKN.6640.1261.2023
Organ służby geodezyjnej	STAROSTA STRZELCECKI
Nr oraz data sporządzenia dokumentu zawierającego wynik pozrywnej weryfikacji	Protokół weryfikacji nr 2 z dnia 21.11.2023r.
Biuro Geodezyjne GEOPOL-GM Sp. z o.o. ul. Stawowa 8, 47-120 Zawadzkie, tel.: 501-217-907, biuro@geopol-gm.pl, www.geopol-gm.pl	
OSOBA REPREZENTUJĄCA PODMIOT JACEK MATHEJA podpis elektroniczny	
GEODETA UPRAWNIONY inż. ŁUKASZ MATEJA nr upr.: 23804, zakres: 1 podpis elektroniczny	
nazwa podmiotu oraz imię i nazwisko osoby reprezentującej podmiot	imię i nazwisko, nr uprawnień geodety, który sporządził mapę

Wykazane na niniejszej mapie granice nieruchomości 238/29 zostały wyznaczone w terenie i zostały określone z wymaganą dokładnością pomiaru. Niniejsza mapa może służyć do projektowania budynków sytuowanych w odległości mniejszej lub równej 4,0m od granicy nieruchomości oraz innych obiektów budowlanych sytuowanych w odległości mniejszej lub równej 3,0m od granicy nieruchomości.

MAPA DO CELÓW PROJEKTOWYCH

Oznaczenie kancelaryjne zgłoszenia pracy geodezyjnej	GKN.6640.1261.2023
Nr działki przedmiotowej	238/29
Data opracowania mapy	13.10.2023r.
Jednostka ewidencyjna	161101_2 Izbicko
Obwód ewidencyjny	161101_2.0084 Izbicko
Skala mapy	1 : 500
Nazwa układu odniesienia / siatki	PL-ETRF2000 / 6
Nazwa układu wysokości	PL-EVRP2007-NH
Oznaczenie granic obszaru, który był i przedmiotem aktualizacji	Nie sformułowano
Oznaczenie i informacja o służeńnościach gruntowych mających wpływ na zagospodarowanie gruntów zlokalizowanych w granicach projektowanej inwestycji	Brak
Oznaczenie i symbol konturu użytku gruntowego, który nie jest ujętym w nazie danych ewidencyjnych gruntów i budynków	Brak

Biuro Geodezyjne GEOPOL-GM Sp. z o.o. ul. Stawowa 8, 47-120 Zawadzkie, tel.: 501-217-907, biuro@geopol-gm.pl, www.geopol-gm.pl	
OSOBA REPREZENTUJĄCA PODMIOT JACEK MATHEJA podpis elektroniczny	
GEODETA UPRAWNIONY inż. ŁUKASZ MATEJA nr upr.: 23804, zakres: 1 podpis elektroniczny	
nazwa podmiotu oraz imię i nazwisko osoby reprezentującej podmiot	imię i nazwisko, nr uprawnień geodety, który sporządził mapę