


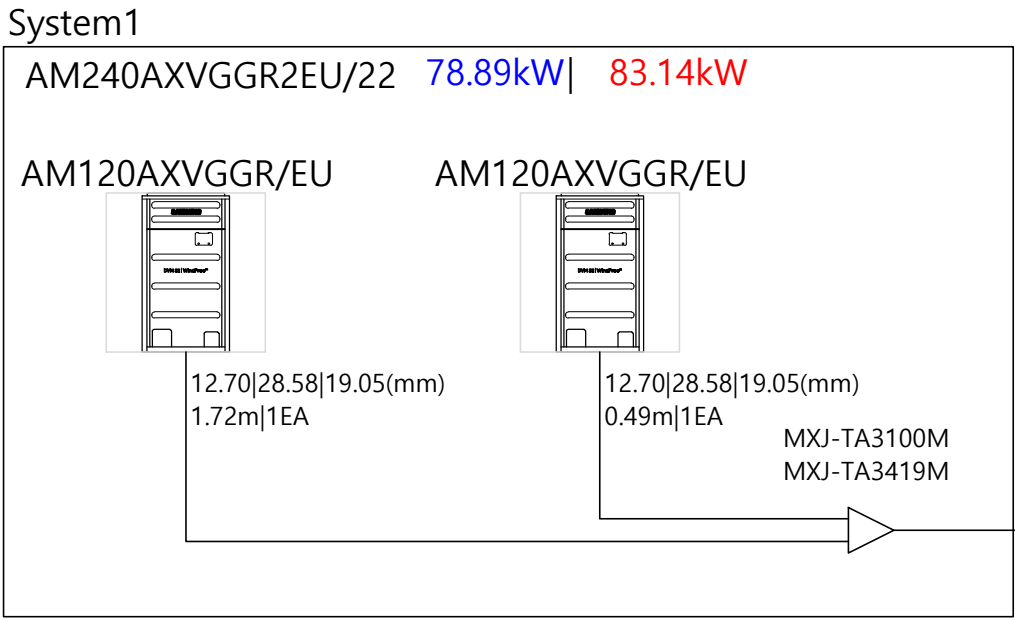

Strecha
6,500

MXJ-YA2500M
MXJ-YA2815M

15.88|34.92|28.58(mm)
8.00m|3EA

MCU13
MCU-S4NEK3N

MCU

15.88|28.58|19.05(mm)
9.00m|2EA

MCU14
MCU-S6NEK2N

MCU

9.52|19.05|15.88(mm)
7.00m|0EA

6.35|12.70(mm) 7.50m|3EA AM028DNNDKG/EU | IDU_23 2.55kW | 1.82kW | 2.73kW

6.35|12.70(mm) 12.50m|3EA AM028DNNDKG/EU | IDU_24 2.55kW | 1.82kW | 2.73kW

6.35|12.70(mm) 21.00m|4EA AM045DN6DKG/EU | IDU_29 4.10kW | 2.83kW | 4.27kW

6.35|12.70(mm) 4.50m|1EA AM045DN6DKG/EU | IDU_28 4.10kW | 2.83kW | 4.27kW

6.35|12.70(mm) 12.00m|3EA AM028DNVDKG/EU | IDU_35 2.55kW | 1.73kW | 2.73kW

6.35|12.70(mm) 13.50m|3EA AM028DNNDKG/EU | IDU_25 2.55kW | 1.82kW | 2.73kW

6.35|12.70(mm) 8.00m|3EA AM028DNNDKG/EU | IDU_22 2.55kW | 1.82kW | 2.73kW

6.35|12.70(mm) 9.00m|3EA AM028DNNDKG/EU | IDU_21 2.55kW | 1.82kW | 2.73kW

6.35|12.70(mm) 10.00m|1EA AM056DN6DKG/EU | IDU_26 5.11kW | 3.56kW | 5.38kW

6.35|12.70(mm) 16.00m|3EA AM056DN6DKG/EU | IDU_27 5.11kW | 3.56kW | 5.38kW

2.NP
3,300

15.88|28.58|22.22(mm)
19.00m|3EA

MCU15
MCU-S8NEK1N

MCU

MCU16
MCU-S6NEK2N

MCU

9.52|19.05|15.88(mm)
13.50m|1EA

6.35|12.70(mm) 8.00m|1EA AM028DNNDKG/EU | IDU_12 2.55kW | 1.82kW | 2.73kW

6.35|12.70(mm) 8.00m|2EA AM028DNNDKG/EU | IDU_13 2.55kW | 1.82kW | 2.73kW

6.35|12.70(mm) 17.00m|3EA AM045DN6DKG/EU | IDU_34 4.10kW | 2.83kW | 4.27kW

6.35|12.70(mm) 12.00m|4EA AM015DNVDKG/EU | IDU_11 1.37kW | 0.91kW | 1.45kW

6.35|12.70(mm) 8.00m|2EA AM045DN6DKG/EU | IDU_33 4.10kW | 2.83kW | 4.27kW

6.35|12.70(mm) 10.00m|2EA AM045DNVDKG/EU | IDU_1 4.10kW | 2.83kW | 4.27kW

6.35|12.70(mm) 18.50m|4EA AM015DNVDKG/EU | IDU_2 1.37kW | 0.91kW | 1.45kW

6.35|12.70(mm) 12.50m|3EA AM028DNNDKG/EU | IDU_15 2.55kW | 1.82kW | 2.73kW

6.35|12.70(mm) 8.50m|3EA AM028DNNDKG/EU | IDU_14 2.55kW | 1.82kW | 2.73kW

6.35|12.70(mm) 11.50m|5EA AM036DNVDKG/EU | IDU_3 3.28kW | 2.19kW | 3.42kW


6.35|12.70(mm) 7.50m|3EA AM056DN6DKG/EU | IDU_31 5.11kW | 3.56kW | 5.38kW

6.35|12.70(mm) 12.00m|3EA AM045DN6DKG/EU | IDU_30 4.10kW | 2.83kW | 4.27kW

6.35|12.70(mm) 8.00m|3EA AM045DN6DKG/EU | IDU_32 4.10kW | 2.83kW | 4.27kW

6.35|12.70(mm) 9.00m|2EA AM036DN4DKG/EU | IDU_9 3.28kW | 2.28kW | 3.42kW

1.NP

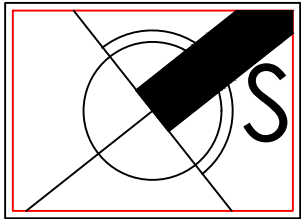

EXPEDÍCIA

04.2025

0 0.5 1 1.5m

ZMENA STAVBY PRED DOKONČENÍM

názov a miesto stavby :
Technické zhodnotenie budovy CVČ,
Gessayova ulica 6, Bratislava - MČ Petržalka

parcely č. : 1091, 1093 , k.ú. - Petržalka	autor úprav : ing. arch. J. Košťál	
pôvodný autor: KOVOPROJEKTA Bratislava	generálny projektant :	projektant odbornej časti :
investor : Hlavné mesto SR Bratislava Primaciálne námestie 1 814 99 Bratislava IČO : 00 603 481 IČ DPH : 2020372596	ARCHIX, s.r.o. Duklianskych hrdinov 651/47 901 01 Malacky IČO : 51 034 883 IČ DPH : SK 2120596874	ARCHIX, s.r.o. Duklianskych hrdinov 651/47 901 01 Malacky IČO : 51 034 883 IČ DPH : SK 2120596874
hlavný projektant : ing. arch. J. Košťál	zodpovedný projektant : ing. arch. J. Košťál	

názov výkresu : VRV SCHÉMA chladenia		stupeň : DSP-RP
		dátum : 04 / 2025
		formát : 15 x A4
		mierka : 1:50
stavebný objekt : SO 01	projekt pre stavebné povolenie v podrobnosti pre realizáciu stavby profesia : VZDUCHOTECHNIKA	vypracoval: ing. Erik Štefka
		číslo výkresu : 05