




POZNÁMKY:

- NEODDELITELNOU SÚČASŤOU PROJEKTOVEJ DOKUMENTÁCIE JE TECHNICKÁ SPRÁVA.
- DODÁVATEL STAVBY JE POVINNÝ REALIZOVAŤ VŠETKY PRÁCE V ZMYSLE PLATNÝCH STN S DOORŽANIM TECHNOLOGICKÝCH A BEZPEČNOSTNÝCH POSTUPOV. ĎALEJ JE POVINNÝ REŠPEKTOVAŤ USTANOVENIA STN 730421 O PRÍSLUŠNÝCH ROZMEROVÝCH ODOCHÝLKACH REALIZOVANÝCH KONŠTRUKCIÍ PROTI PROJEKTOVANÉMU STAVU.
- KAŽDÝ ODOCHÝLKU OD PROJEKTU JE POTREBNÉ PREROKOVAŤ S GP.
- DODÁVATEL STAVBY MUSÍ PREŠŤUDOVAŤ CELÚ PROJEKTOVÚ DOKUMENTÁCIU V PRÍPADE ZISTENIA NEDOSTATKOV NA NE UPOZORNÍŤ. PRED KAŽDÝM REALIZAČNÝM PROCESOM PREŠŤUDOVATĤ DOTKNUTÉ, SÚVISIACE ČASTI PROJEKTOVEJ DOKUMENTÁCIE.
- REALIZAČNÝ PROJEKT NENAHRAZDA VÝROBNÚ A DIELENSKÚ DOKUMENTÁCIU DODÁVATEĽA !!!
- DODÁVATEĽSKÁ DOKUMENTÁCIA MUSÍ BYŤ ODSÚHLASENÁ PROJEKTANTOM REALIZAČNÉHO PROJEKTU!!

ROZVODNÉ SIETE A OCHRANNÉ OPATRENIA:

- SPEN AC 50Hz 230V/400V, TN-C
SPEN NPEJ AC 50Hz 230V/400V, TN-C-S
SNPE AC 50Hz 230V/400V, TN-S
TNPE AC 50Hz 230V, TN-S
- Ochranné opatrenie v zmysle STN 33 2000-4-41:
A) požiadavky na základnú ochranu (ochranu pred priamym dotykom) v zmysle čl. 411.2 (STN 33 2000-4-41)
 a. A.1 Základná izolácia živých častí
 a. A.2 Zábrannami alebo krytmi
 a. B.2 Príkážkami
 a. B.3 Umiestnením mimo dosah
B) požiadavky na ochranu pri poruche (ochranu pred nepriamym dotykom) v zmysle čl. 411.3 (STN 33 2000-4-41)
 a. 411.3.1 Ochranné uzemnenie a ochranné pospájanie
 a. 411.3.2 Samočinné odpojenie pri poruche
 a. 411.3.3 Doplnková ochrana
C) Systém TN v zmysle čl. 411.4 (STN 33 2000-4-41)

LEGENDA:

- LED SVIETIDLO, ZAPUSTENÉ, 28W, 600x600mm, UGR<19, 4000K, 3640lm
- LED SVIETIDLO, ZAPUSTENÉ, 33W, 600x600mm, UGR<19, 4000K, 4320lm
- Existujúce LED SVIETIDLO, ZAPUSTENÉ, 24W, 600x600mm, UGR<19, 4000K, 2750lm
- LED SVIETIDLO, ZAPUSTENÉ, 35W, 600x600mm, UGR<19, 4000K, 3700lm
- LED SVIETIDLO, PRISADENÉ, 33W, 1200mm, UGR<19, 4000K, 4320lm
- LED SVIETIDLO, PRISADENÉ, 73W, 1500mm, 4000K, 11900lm
- LED SVIETIDLO, KRUIHOVÉ, 18W, 350mm, 4000K, 1440lm
- LED SVIETIDLO, KRUIHOVÉ, 27W, 500mm, 4000K, 3780lm
- LED SVIETIDLO, OTOČNÉ, 21W, 195mm, UGR<19, 4000K, 2400lm
- LED SVIETIDLO, OTOČNÉ, 13.7W, IP44, 3000K, 1550lm
- VYPÍNAČ JEDNOPÓLOVÝ RAD. 1, ZAPUSTENÝ, 10A/230V, IP20
- SÉRIOVÝ VYPÍNAČ RAD. 5, ZAPUSTENÝ, 10A/230V, IP20
- DVOJITÝ STRIEDAVÝ PREPÍNAČ RAD. 5B, ZAPUSTENÝ, 10A/230V, IP20
- VÝVOD PRE OKNO, RESP. ŽALÚZIU
- VÝVOD, VŠEOBECNÝ, 3-fázový
- VÝVOD, VŠEOBECNÝ, 1-fázový
- STUPAČKY
- VSTAVANÝ REPRODUKTOR, 6W
- NÁPOJŤ Z EXIST. REPRODUKTORA NOVÝM KÁBLOM DVOJVODIČOM
- DÁTOVÝ ROZVÁDZAČ - EXISTUJÚCI
- KÁBLOVÝ ŽLAB
- ROZVÁDZAČ
- FVE MENIČ 17kw
- FVE PANEL
- EXIST. HLAVNÝ ROZVÁDZAČ OBJEKTU
- NOVÝ ROZVÁDZAČ VZDUCHOTECHNIKY
- EXIST. PODRÚŽNÝ ROZVÁDZAČ NA CHODBE
- EXIST. SVIETIDLO NAHRADENÉ NOVÝM NA ROVNAKEJ POZÍCIÍ

1:000+122.950 = PRÍRUKA - JEŠŤVUJÚCEHO OBJEKTU - ŠKOLY											
AUTOR		Ing. arch. BRANISLAV BANIK				Ing. arch. BRANISLAV BANIK, Pri krdi 12, 84102, Bratislava				Nomen a.s.o. Spolupracovník 65 84103 Bratislava	
HP		Ing. arch. BRANISLAV BANIK, Pri krdi 12, 84102, Bratislava				Ing. mtrich Zeman					
VÝPRACOVANÉ		Ing. mtrich Zeman									
NÁZOV STAVBY		ZÁKLADNÁ ŠKOLA LAMAC, MALOKARPATSKÉ NÁMESTIE 1								Malokarpatské námestie 1, Lamac, 841 03 Bratislava	
NÁZOV VÝK.:		Pódorys 3.NP časť 2								Mestská časť Bratislava Lamac, Malokarpatské námestie 1, 841 03 Bratislava	
DATA		JANUÁR 2028		FORMAT 14xA4		SKALA 1:50		006		JAZARCA C FARE	
01		01		01		01		01		01	
02		02		02		02		02		02	
03		03		03		03		03		03	
100		100		100		100		100		100	