


PŮDORYS – DEMONTÁŽE

SOCIÁLNÍ ZAŘÍZENÍ – 1NP

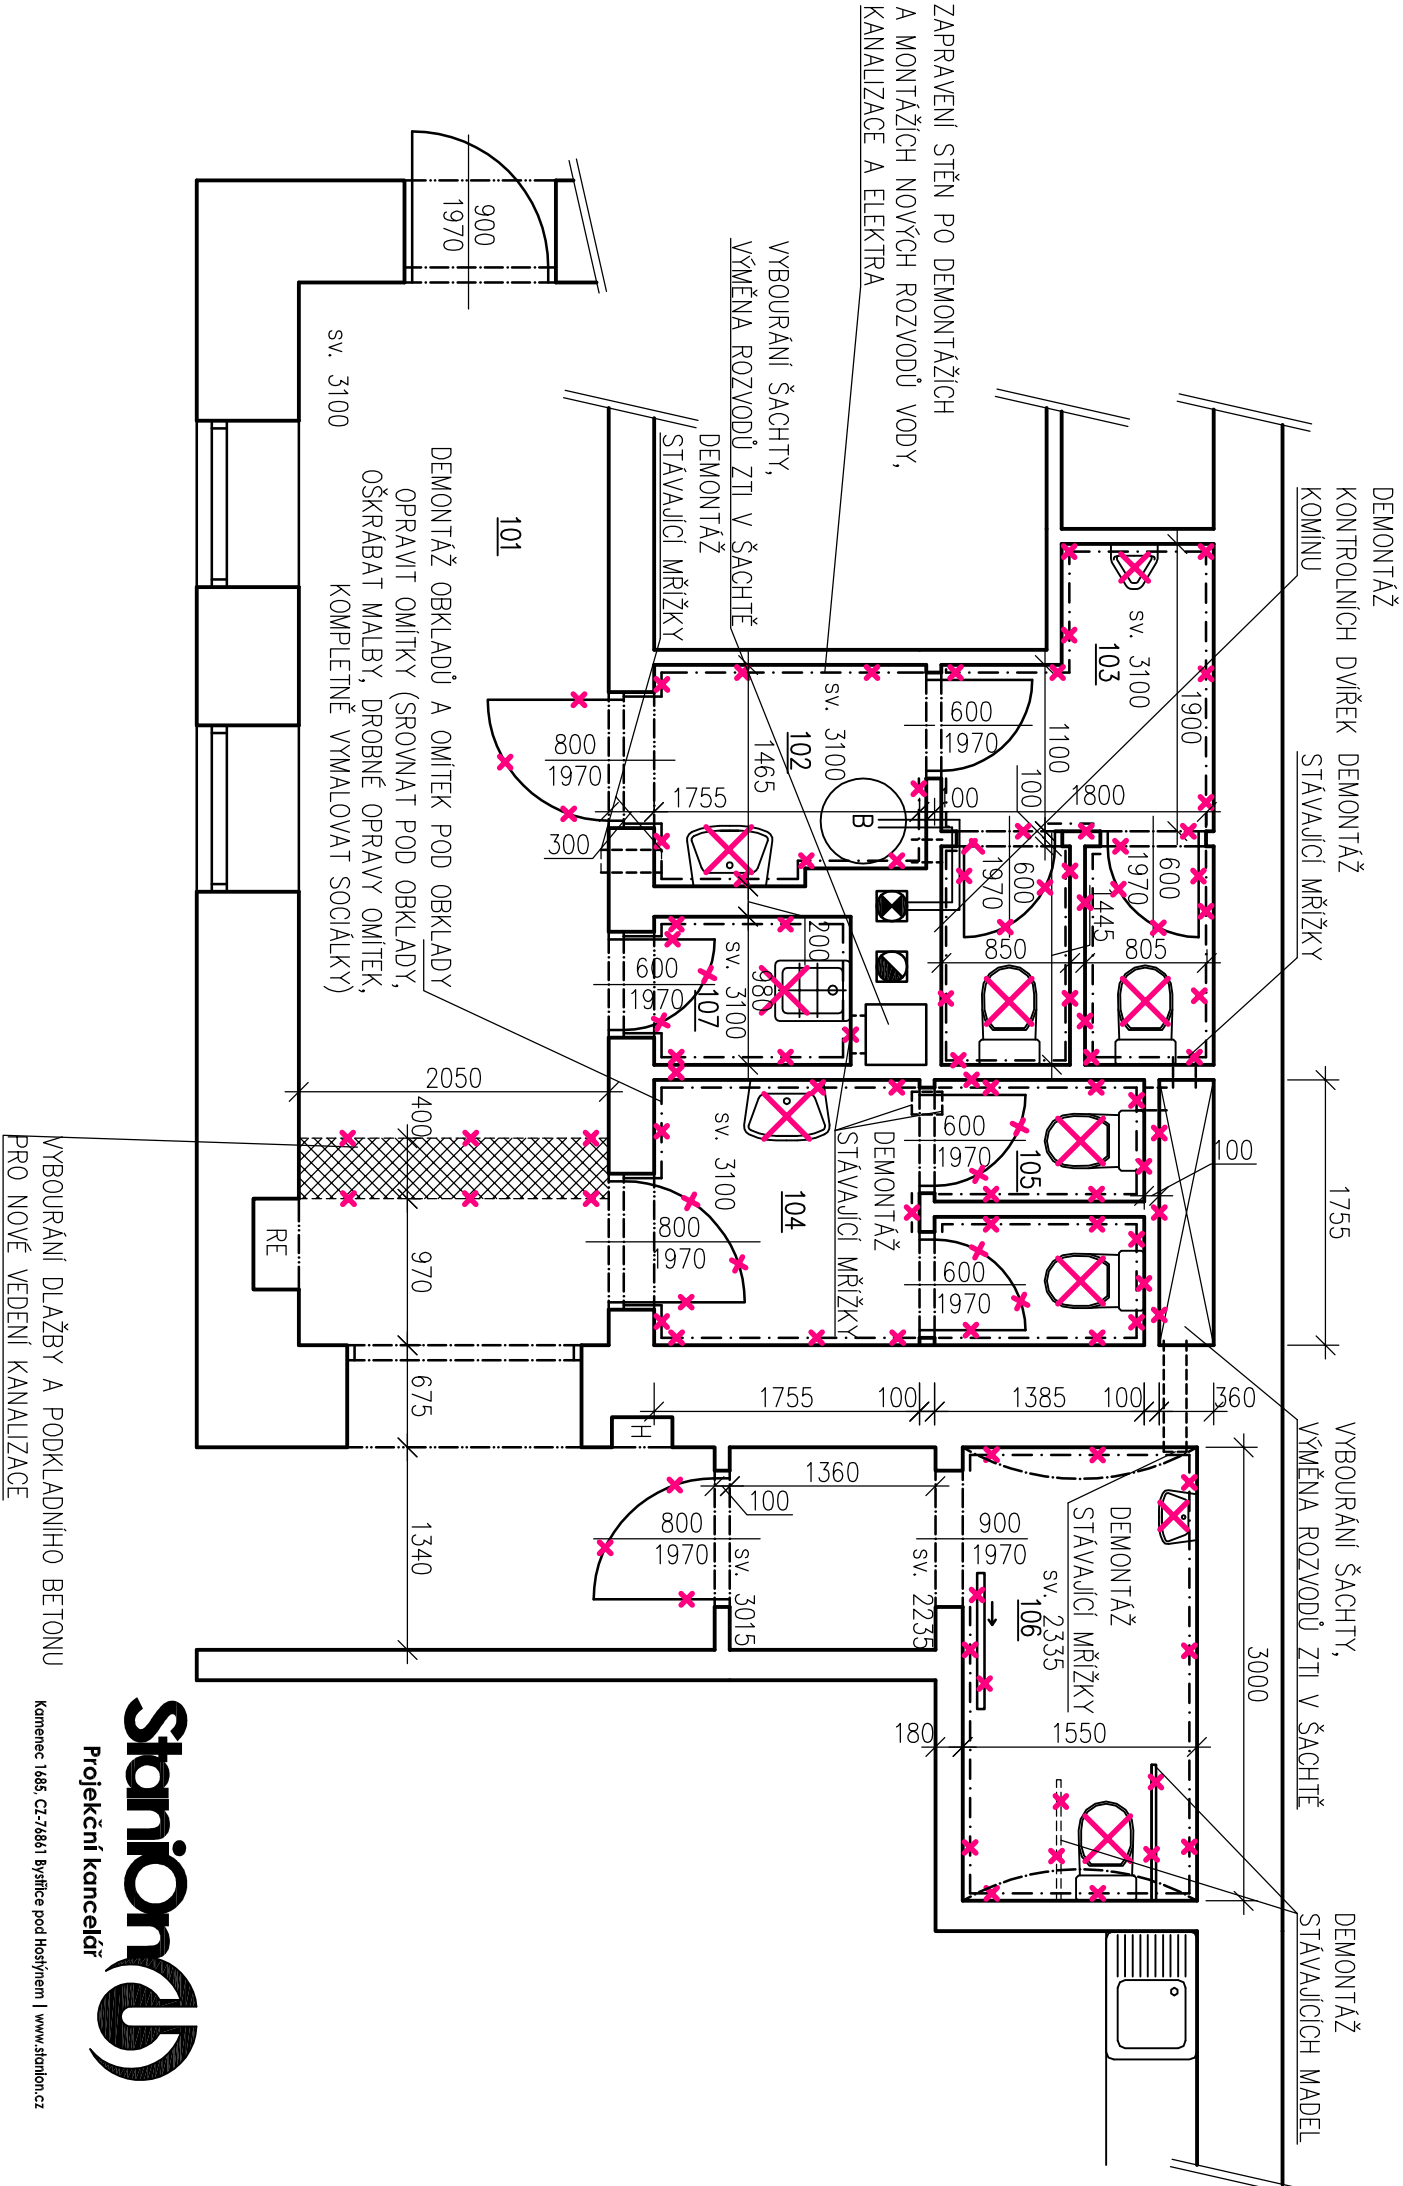

LEGENDA MÍSTNOSTÍ 1NP

OZN.	NAZEV	PLOCHA /m²/	PODLAHA
101	CHODBA	14,20	KER. DLAŽBA
102	WC MUŽI – PŘEDSÍŇ	2,72	KER. DLAŽBA
103	WC MUŽI	5,56	KER. DLAŽBA
104	WC ŽENY – PŘEDSÍŇ	3,26	KER. DLAŽBA
105	WC ŽENY	2,43	KER. DLAŽBA
106	BEZBARIÉROVÉ WC	6,63	KER. DLAŽBA
107	ÚKLIDOVÁ MÍSTNOST	1,40	KER. DLAŽBA

CELKOVÁ PLOCHA [m²]: 36,2

DEMONTÁŽE

DEMONTÁŽ VEŠKERÝCH STÁVAJÍCÍCH ZAŘÍZOVACÍCH ZAŘÍZENÍ
DEMONTÁŽE DVEŘÍ
VYBOURÁNÍ PŘÍČEK PATRNÝCH Z PŮDORYSU
OSEKÁNÍ NESOUDRŽNÝCH OMÍTEK NA CHLU
DEMONTÁŽ STÁVAJÍCÍCH VĚTRACÍCH MŘÍŽEK
DEMONTÁŽ STÁVAJÍCÍCH MADEL
DEMONTÁŽ KER.DLAŽBY+PODKLADNÍHO BETONU
V MÍSTNOSTECH 101, 102, 103, 104, 105, 106, 107
DEMONTÁŽ KER. OBKLADU PATRNÉHO Z PŮDORYSU

Stanion
Projektční kancelář

Stanislav Ondroušek
Autortzovany stovitel Ckall - 1201496

Komeneec 1685, CZ-76861 Byšlice pod Hostýnem | www.stanion.cz

Telefon +420 573 333 123
E-mail projekce@stanion.cz

ODPOV. PROJEKTANT:	VYPRACOVAL:	PARE:	Stanion Projektční kancelář		
STANISLAV ONDROUŠEK	DAVID GRENTEK				
STAVEBNÍK: MĚSTO BYSTRICE POD HOSTÝNEM MASARYKOVO NÁM. 137, 768 61, IČ 00287113	PARCELA: st. 219/1	ČKAIT: 1201496	FORMÁT: A3		
AKCE: OPRAVA SOCIÁLNÍHO ZAŘÍZENÍ 1NP, MASARYKOVO NÁM. 137, 768 61 BYSTRICE POD HOSTÝNEM	MÍSTO: BpH	Č. ZAK: 18.1.005P	VÝKRES: ST.01		
PŘÍLOHA: PŮDORYS 1.NP – STÁVAJÍCÍ STAV		STUPEŇ: DSP		OBJEKT: SO.01	MĚŘÍTKO: 1:50