

SCHEMAT - rzut




- Technologia wykonania prac tynkarskich -
w przypadku prac odtworzeniowych:
- Obrzutka renowacyjna HSB na 50 % powierzchni.
 - Tynk renowacyjny Reno Putz
 - Renowacyjny tynk hydrofobowy USP na cokół przyziemia
 - Farba krzemianowa SILISAN

- Kolorystyka wd. palety barw:
1. NCS S 6502-Y
 2. NCS S 3502-Y
 3. NCS S 2502-Y
- Kolorystyka ogrodzenia panelowego i elementów metalowych:
4. RAL 7016 LUB RAL7024
- Daszki cegła oczyszczona + tynk:
5. Cegła + NCS S 2502-Y

NOWOPROJEKTOWANE OGRODZENIE PANELOWE

NOWOPROJEKTOWANA NAWIERZCHNIA Z
PŁYT BETONOWYCH GR. 8 CM

ZASIEK MUROWANY - UKŁAD BEZ ZMIAN

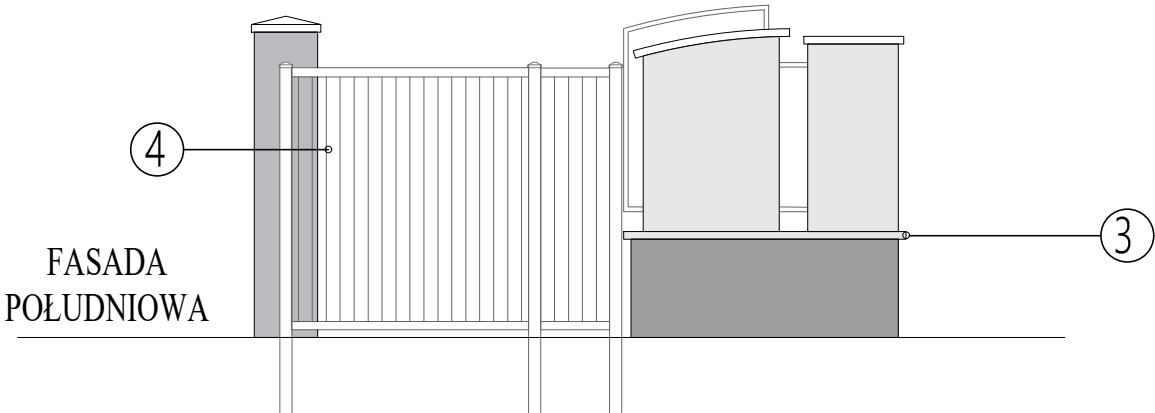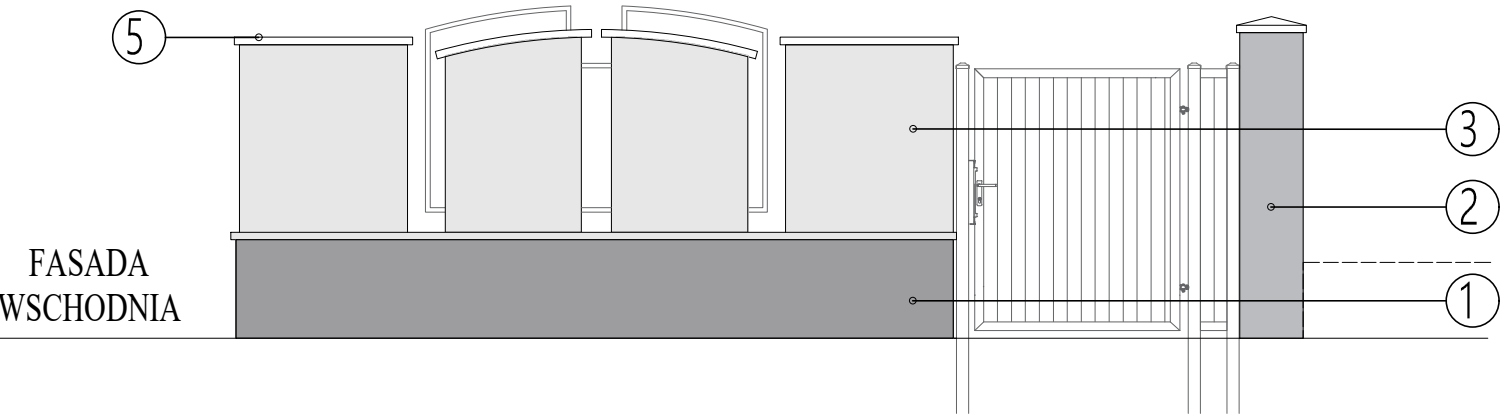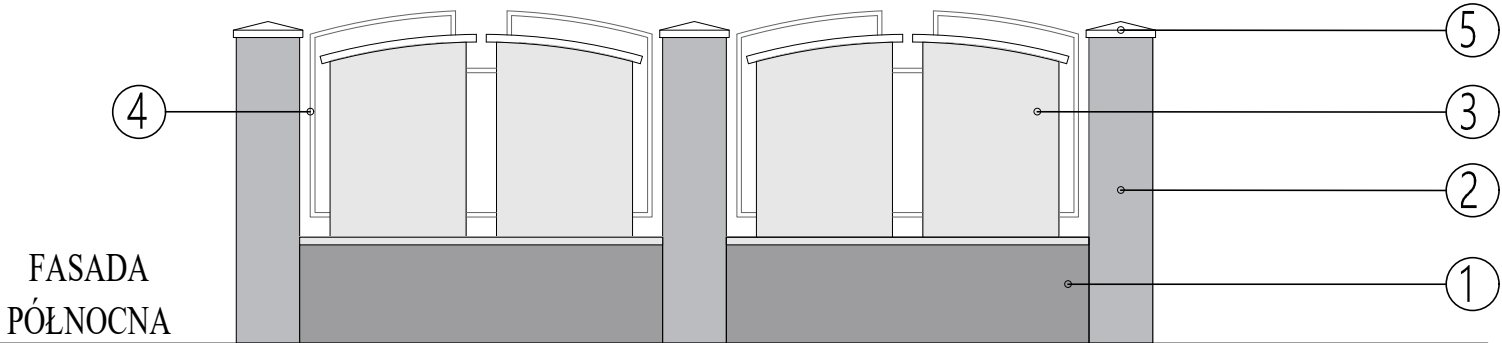



DASTORE

DORADZTWO I PROJEKTOWANIE

ARCHITEKTURA KRAJOBRAZU

Dastore Sp. z o.o.; ul. Majakowskiego 22, 63-400 Ostrow Wielkopolski; tel. 600 078 580; e-mail: biuro@dastore.pl; www: www.dastore.pl

REGON: 36532908 NIP: 622 279 65 28

RENOWACJA ZASIEKU NA ODPADY		
Nazwa zamierzenia budowlanego:	Budowa obiektów małej architektury na terenie publicznym w ramach zadania: "Projekt zagospodarowania terenu przy ul. Okrężnej w Oleśnicy"	
Inwestor:	Miasto Oleśnica - Zakład Budynków Komunalnych w Oleśnicy ul. Wojska Polskiego 13, 56-400 Oleśnica	
Adres inwestycji:	021401_1.0002.AR_51.42/11, dz. nr ew. 42/11, AM 51, Miasto Oleśnica	
Zespół projektowy:	mgr inż. arch. Maria Jastrzębska ARCHITEKTURA UAN-8386/75/90	
	mgr. inż. arch. kraj. Joanna Gąsiorowska	
Skala: 1:50	Data opracowania: CZERWIEC 2023 r.	Nr rys. A1
Projekt chroniony ustawą o prawach autorskich. Wszelkie prawa zastrzeżone.		Wersja: 3