



OBRZEŻA BETONOWE

PŁYTY /KOSTKA BRUKOWA
GR. MIN. 8 CM

KOSTKA GRANITOWA PO
RENOWACJI I UZUPEŁNIENIU

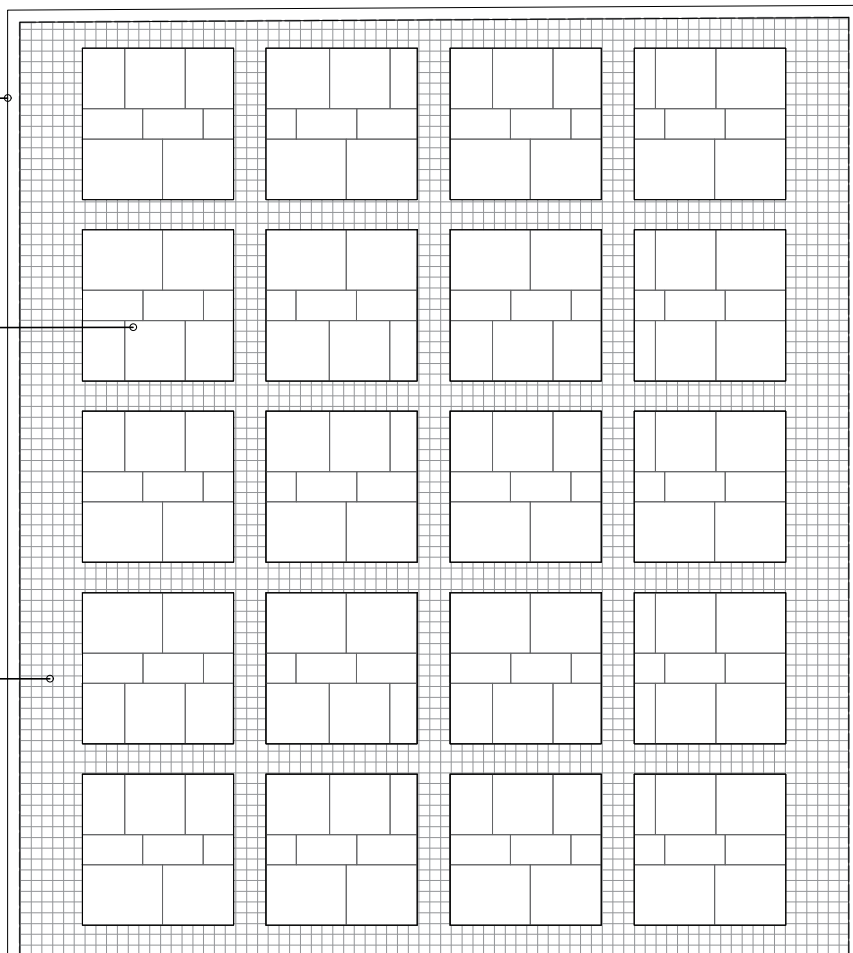

SCHEMAT UŁOŻENIA - nawierzchnia utwardzona do remontu 1:50

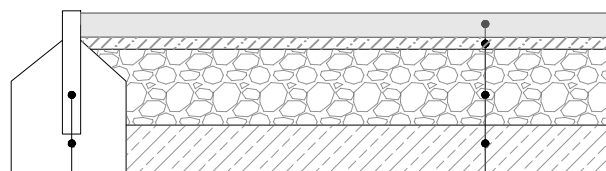

obrzeże betonowe wpuszczane 6-8x30x100 cm
ława betonowa C12/15

plyty / kostka granitowa, 8cm
podsypka cementowo-piaskowa 1:4, 4 cm
kruszywo łamane fr. 0-31,5, 25 cm (dop. wykorzystanie podbudowy istniejącej)
podłoże pierwotne wyprofilowane i zagęszczone

PRZEKRÓJ 1:25

UWAGI:

1. Układ remontowanej nawierzchni dostosować do układu istniejącego w obrębie całego podwórza.
2. Rzeczywiste wymiary należy skorygować na budowie przed ułożeniem kostki.
3. Dopuszcza się zmiany wymiarów płyt lub kostki po akceptacji Inwestora.



ARCHITEKTURA KRAJOBRAZU

Dastore Sp. z o.o.; ul. Majakowskiego 22, 63-400 Ostrow Wielkopolski; tel. 600 078 580; e-mail: biuro@dastore.pl; www: www.dastore.pl
REGON: 365332908 NIP: 622 279 65 28

NAWIERZCHNIA UTWARDZONA DO REMONTU - SCHEMAT

Nazwa zamierzenia budowlanego:	Budowa obiektów małej architektury na terenie publicznym w ramach zadania: "Projekt zagospodarowania terenu przy ul. Okrężnej w Oleśnicy"	
Inwestor:	Miasto Oleśnica - Zakład Budynków Komunalnych w Oleśnicy ul. Wojska Polskiego 13, 56-400 Oleśnica	
Adres inwestycji:	021401_1.0002.AR_51.42/11, dz. nr ew. 42/11, AM 51, Miasto Oleśnica	
Zespół projektowy:	mgr inż. arch. Maria Jastrzębska ARCHITEKTURA UAN-8386/75/90	
	mgr. inż. arch. kraj. Joanna Gąsiorowska	
Skala: 1:25/50	Data opracowania: CZERWIEC 2023 r.	Nr rys. A3
Projekt chroniony ustawą o prawach autorskich. Wszelkie prawa zastrzeżone.		Wersja: 3