

LEGENDA

--- GRANICE TERENU INWESTYCJI

+10.00/-229.70 PROJEKTOWANA RZĘDNA WYSOKOŚCI PARTERU

▲ WEJŚCIE DO BUDYNKU

II ILOŚĆ KONDYGNACJI

ELEMENTY ISTNIEJĄCE

BUDYNEK ISTNIEJĄCY

BUDYNEK ADAPTOWANY

ISTNIEJĄCA INSTALACJA FOTOWOLTAICZNA

H ISTNIEJĄCY HYDRANT

DROGA NA CELE PRZECIWOPOŻAROWE W MIEJSCU ISTNIEJĄCEGO ZJAZDU

ELEMENTY PROJEKTOWANE

BUDYNKI PROJEKTOWANE

PROJEKTOWANE UTWARDZENIA TERENU

PROJEKTOWANA OPASKA ŻWIROWA

DOJŚCIE DO DROGI POŻAROWEJ O SZEROKOŚCI MINIMUM 1,5M I DŁUGOŚCI 24M

H PROJEKTOWANY HYDRANT

ŚCINA WYDZIELENIA POŻAROWEGO O ODPORNOŚCI MINIMUM E30

ŚCINA WYDZIELENIA POŻAROWEGO O ODPORNOŚCI REI60

ELEMENTY LIKWIDOWANE

STUDNIA WYŁĄCZONA Z UŻYTKU PRZEZNACZONA DO LIKWIDACJI

INSTALACJE SANITARNE

W

proj. przebudowa sieci wodociągowej PE100 SDR11

W

proj. przyłtce wodociągowe PE100 SDR11

KS

proj. zewnętrzna instalacja kan. sanitarnej PVC-U SDR34

KD

proj. instalacja kan. deszczowej PVC-U SDR34

KDC

proj. instalacja kan. deszczowej ciśnieniowej PEHD

proj. drenaz PVC-U

istn. infrastruktura do likwidacji


proj. rura ochronna / ostonowa

ELEKTRYKA

PROJEKTOWANA INSTALACJA TELETECHNICZNA

PROJEKTOWANA INSTALACJA ELEKTRYCZNA

SKALA 1:50 000

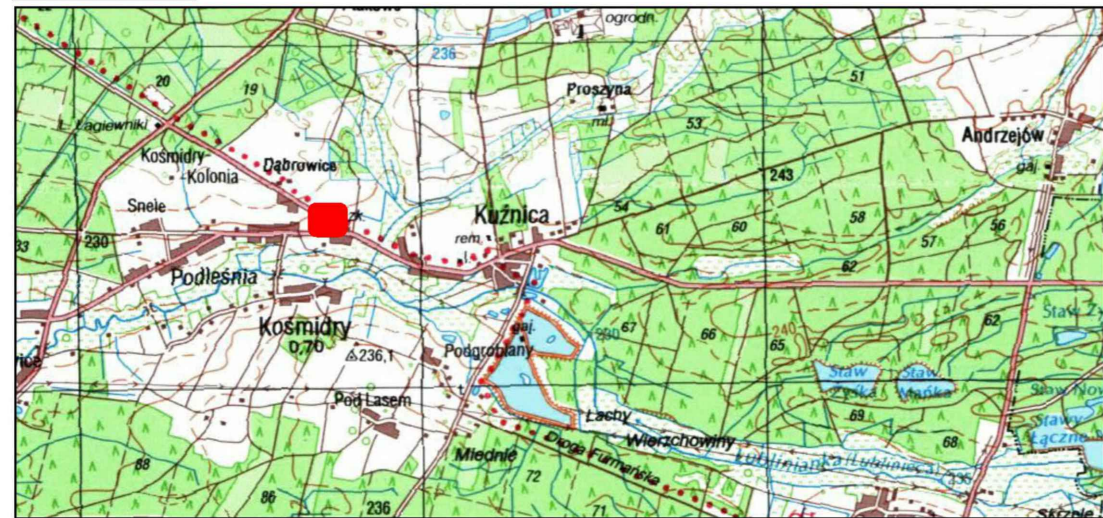

MAPA DO CELÓW PROJEKTOWYCH

Oznaczenie kancelaryjne zgłoszenia pracy geodezyjnej	WGK.6642.1.1686.2023
Miejscowość	Kosmidry
Jednostka ewidencyjna [nazwa, identyfikator]	Pawonków [240707 2]
Obręb ewidencyjny [nazwa, identyfikator]	Kosmidry [240707 2.0003]
Skala mapy	1 : 500
Nazwa układu współrzędnych	prostokątnych płaskich
wysokości	2000(6)
	Kronstadt 86

Oznaczenie granic obszaru, który był przedmiotem aktualizacji	
Służebności gruntowe mające wpływ na zagospodarowanie gruntów zlokalizowanych na działce nr 355/48	brak
Kontur użytku gruntowego, który nie jest ujawniony w bazie egib	brak
Symbol nie ujawniony w bazie BDOT500	brak

Seksja 2000(6) 6.138.26.01.1.3, 6.138.26.01.3.1

Uwaga:

Nie wyklucza się istnienia w terenie innych nie wykazanych na mapie urządzeń podziemnych, które nie były zgłoszone lub o których brak jest informacji w instytucjach branżowych.

Granice naniesiono na podstawie danych ewidencyjnych z PODGIK w Lublińcu.

Poświadczam, że niniejszy dokument został opracowany w wyniku prac geodezyjnych i kartograficznych, których rezultaty zawiera operat techniczny pozytywnie zweryfikowany (Protokół nr 1 weryfikacji zbiorów danych przekazywanych do państwowego zasobu geodezyjnego i kartograficznego z dnia 17.11.2023)

Jednocześnie informuję, że jestem świadomy odpowiedzialności karnej za złożenie fałszywego oświadczenia.

Plan miejscowy:

Elementy miejscowego planu przeniesiono z części graficznej uchwały nr 79/XIII/2007 z 28 grudnia 2007 r. w sprawie miejscowego planu zagospodarowania przestrzennego miejscowości Kosmidry.

MR,MN - teren zabudowy mieszkaniowej jednorodzinnej i zagrodowej oraz usług komercyjnych i nieuciążliwej działalności gospodarczej

UO - teren usług oświaty

KD-L - ulice lokalne

KD-Z - ulice zbiorcze

Dp - publiczne drogi o nieutwardzonej nawierzchni o funkcji gospodarczej i dojazd do zabudowy zagrodowej rozproszonej

Elementy miejscowego planu przeniesiono z części graficznej uchwały nr XXIX/190/2018 z dnia 19 marca 2018 r. w sprawie uchwalenia miejscowego planu zagospodarowania przestrzennego terenów w miejscowości Kosmidry w gminie Pawonków

4MNU - teren zabudowy mieszkaniowej jednorodzinnej i usług

- linie rozgraniczające tereny o różnym przeznaczeniu lub różnych zasadach zagospodarowania

- nieprzekraczalne linie zabudowy

Cyfrowo podpisane przez
GRZEGORZ PACUD
DN: cn=GRZEGORZ PACUD, c=PL

06.10.2023


Data sporządzenia mapy oraz podpis geodety uprawnionego który opracował mapę

Usługi Geodezyjne
GeoPG
Grzegorz Pacud

Numer arkusza

1(1)

UWAGA! Bilans terenu dla inwestycji zawarto w punkcie 6 części tekstowej Projektu Zagospodarowania Terenu

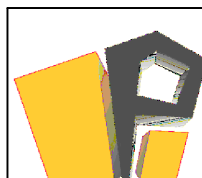

PRIMTECH Szymon Kita
tel: 506-340-000
www.primtech.pl

Nazwa projektu/obiekt:
"BUDOWA BOISKA WIELOFUNKCYJNEGO WRAZ Z ZADASZENIEM O STALEJ KONSTRUKCJI PRZY ZESPOLU SZKOLNO-PRZEDSZKOLNYM W KOŚMIDRACH"

Investor:
Gmina Pawonków
ul. Lubliniecka 16
42-772 Pawonków

Data: 10 LIPCA 2024 r.

Korzystanie z rozwiązań technicznych zawartych w niniejszym projekcie, w zakresie przekraczającym ustalenia umowy na opracowanie dokumentacji, wymaga pisemnego zezwolenia: PRIMTECH Szymon Kita

Funkcja	Imię i nazwisko	Nr uprawnień	Podpis
Projektował br.arch.	mgr inż. arch. Magdalena Dornik-Morawiec	4/SLOKK/2019	
Sprawdzał br. arch.	mgr inż. arch. Marta Nowak	170/POOKK/IV/2016	
Projektował br.konstr.	mgr inż. Szymon Kita	SLK/4918/PBok/16	
Sprawdzał br.konstr.	mgr inż. Daniel Klimek	SLK/2757/POOK/09	
Projektował br.sanit.	mgr inż. Łukasz Stachon	SLK/4318/PWOS/12	
Sprawdzał br.sanit.	mgr inż. Dawid Krybus	SLK/6310/PWBS/16	
Projektował br.elekt.	mgr inż. Krzysztof Rożniewski	SLK/4700/PWOC/13	
Sprawdzał br.elekt.	mgr inż. Szymon Paruch	SLK/4930/POOE/13	

Opracował
mgr inż. arch. Dominik Knobloch

Lokalizacja:
GMINA PAWONKÓW, OBRĘB KOŚMIDRY, DZIAŁKI EWIDENCYJNE NR: 489/30, 490/30, 355/48, 45

Nazwa rysunku:
PROJEKT ZAGOSPODAROWANIA TERENU

Faza proj.:
PROJEKT TECHNICZNY

Skala:
1:500

Z-01

Nr egz: