

PRZEDSIĘBIORSTWO USŁUG
GEODEZYJNO-KARTOGRAFICZNYCH
MAWO
Wojciech Jastrzębski
Ul. Kilińskiego 6a tel. (033 875-36-91
34-120 Andrychów tel.kom. 0502367416
REGON 070399708 NIP 551-104-01-38

MAPA DO CELÓW PROJEKTOWYCH

woj. małopolskie
gm.: Andrychów
miejscowość: Andrychów
obręb: 121801_4.0001
SEKCJA MAPY ukł.2000: 7.121.06.21.2.2


Układ współrzędnych 2000
Układ wysokości EVRS 2007(EVRF2007)
SKALA: 1:500

Mapa numeryczna uzupełniona pomiarem sytuacji i rzeźby terenu.
Granice własności zostały przeniesione z numerycznej mapy ewidencyjnej.
Linie rozgraniczające tereny o różnym przeznaczeniu zostały przeniesione z MPZP.
ID: NGK.6640.3928.2023
Data sporządzenia mapy 16.10.2023

Legenda:
zakres opracowania
granice działek
tereny o różnym przeznaczeniu w mpzp

Działki w zakresie aktualizacji nie zostały sprawdzone pod względem obciążenia służebnościami gruntowymi.
Nie wyklucza się istnienia w terenie innego uzbrojenia podziemnego nie zgłoszonego do inwentaryzacji przez instytucje branżowe.

Poświadczam, że niniejszy dokument został opracowany w wyniku prac geodezyjnych i kartograficznych, których rezultaty zawiera pozytywnie zweryfikowany operat techniczny. Jednocześnie informuję, że jestem świadomy odpowiedzialności karnej za złożenie fałszywego oświadczenia.	
Identyfikator zgłoszenia prac geodezyjnych	NGK.6640.3928.2023
Organ służby geodezyjnej, który otrzymał zgłoszenie	Starosta Wadowicki
Wykonawca prac geodezyjnych	Przedsiębiorstwo Usług Geodezyjno-Kartograficznych MAWO Wojciech Jastrzębski 34-120 Andrychów ul. Kilińskiego 6a
Numer oraz data sporządzenia protokołu zawierającego wynik pozytywnej weryfikacji	NGK.6640.3928.2023_47744 z dn. 31.10.2023
Imię i nazwisko oraz numer uprawnień zawodowych kierownika prac	Wojciech Jastrzębski 9750

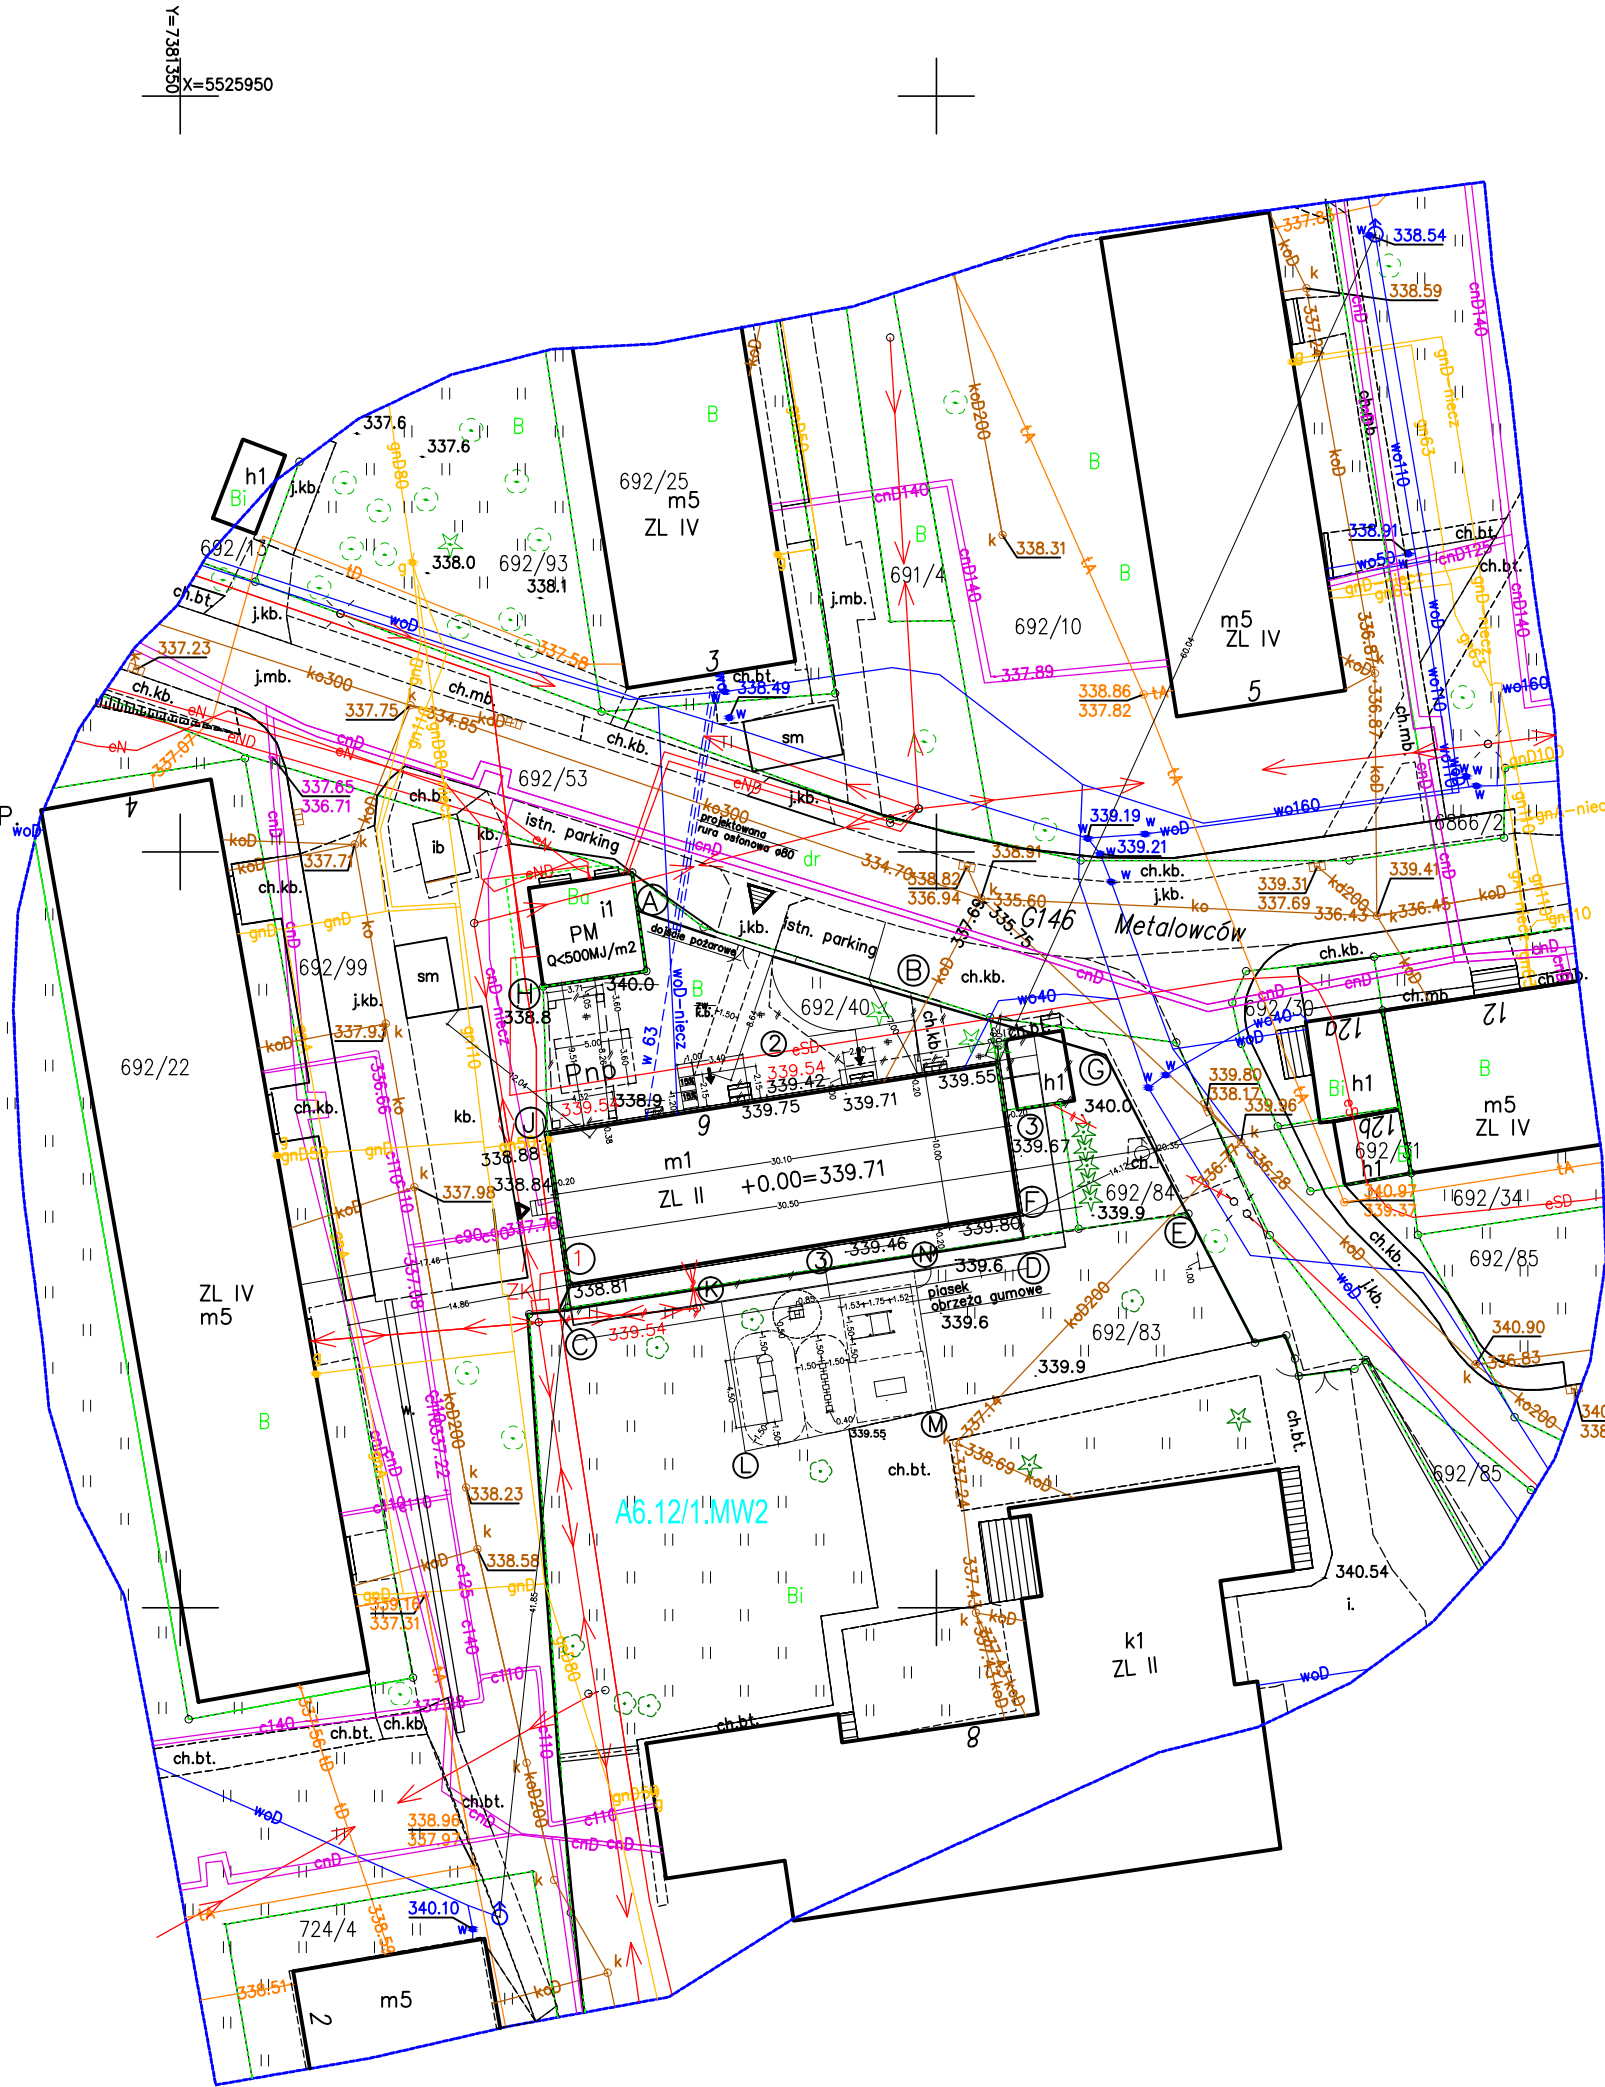

- GRANICA OPRACOWANIA
GRANICE DZIAŁEK
ZASIĘG ODDZIAŁYWANIA = GRANICA DZIAŁEK INWESTYCYJNYCH
- m5 ISTNIEJĄCE BUDYNKI MIESZKALNE
h1 ISTNIEJĄCE BUDYNKI HANDLU I USŁUG
ii ISTNIEJĄCY BUDYNEK STACJI TRAF
m1 PROJEKTOWANA PRZEBUDOWA, ROZBUDOWA I ZMIANA SPOSOBU UŻYTKOWANIA BUDYNKU MIESZK. Z LOK. SOCJALNYMI NA KLUB DZIECIĘCY obj.dec. Starosty Wadow. nr 195/A/2023
h1 PROJEKTOWANA ROZBIÓRKA BUDYNKU HANDL. obj. dec. Starosty Wadow nr 195/A/2023
PROJEKTOWANA ROZBIÓRKA WIATY obj. dec. Starosty Wadow. nr 195/A/2023
- ISTNIEJĄCY UTWARDZONY ZJAZD I WEJŚCIE Z UL. METALOWCÓW
PROJ. WEJŚCIE GŁÓWNE DO BUD. KLUBU DZIECIĘCEGO obj. dec.Starosty Wadow. nr 195/A/2023
PROJ. WEJŚCIE DOSTAWY CATERINGU DO BUD. KLUBU DZ. obj. dec. nr 195/A/2023
PROJEKTOWANE WEJŚCIE DO WĘZŁA CIEPŁOWNICZEGO obj. dec.Starosty wadow. nr 195/A/2023
PROJ. ROZBIÓRKA SCHODÓW ZEWN. DO BUD. obj.dec.Starosty Wadow. nr 195/A/2023
PROJ. SCHODY ZEWN. I POCHYLNIA DO BUD. KLUBU DZ. wg dec. Starosty Wadow. 195/A/2023
PROJEKTOWANY TARAS obj. dec. Starosty Wadow. nr 195/A/2023
- ISTNIEJĄCE OGRODZENIE PRZEZNACZONE DO REMONTU na odc. A—B (wg odr. opracowania)
ISTNIEJĄCE OGRODZENIE PRZEZNACZONE DO ROZBIÓRKI na odcinku C—D—E i D—F (wg odr. opracowania)
PROJEKTOWANE OGRODZENIE na odcinku B—G—E i H—J (wg odr. opracowania)
- ISTNIEJĄCE UTWARDZENIE TERENU
PROJEKTOWANE UTWARDZENIE TERENU Z KOSTKI BRUKOWEJ (nie wymaga pozw. ani zgłoszenia)
Pnp PROJ. MIEJSCE POST. DLA OSÓB NP wg dec. Starosty Wadow. nr 195/A/2023
eNN ISTNIEJĄCE KABLE ENERGETYCZNE
ISTNIEJĄCA NAPIĘTRZNA SIĘĆ ENERGETYCZNA NISKIEGO NAPIĘCIA
PROJEKTOWANA LIKWIDACJA LINII ENERGETYCZNEJ NISKIEGO NAPIĘCIA (wg odr. opacowania)
PROJEKTOWANA SZAFKA POMIAROWA (wg art. 29a PB)
4x16YKY PROJEKTOWANA POZALICZNIKOWA INST. ELEKTR. DO BUDYNKU 4x16YKY na odc. ZK—1 dł. 5m obj. dec. Starosty Wadow. nr 195/A/2023
ISTNIEJĄCA SIĘĆ GAZOWA
- wo 160 ISTNIEJĄCA SIĘĆ WODOCIĄGOWA
w 63 PROJEKTOWANY PRZYŁĄCZ WODY DO BUDYNKU PE HD 100 ø63 wg art. 29a PB
ko ISTNIEJĄCA SIĘĆ KANALIZACJI OGÓLNOŚPŁAWNEJ
c110 ISTNIEJĄCA SIĘĆ CIEPŁOWNICZA
- RZĘDNE ISTNIEJĄCEGO TERENU
RZĘDNE PROJEKTOWANEGO TERENU
- sm. ISTNIEJĄCY ŚMIETNIK
PROJEKTOWANE SCHODY TERENOWE obj. dec. Starosty Wadow. 195/A/2023
- PROJEKTOWANY PLAC ZABAW:
bujak "Autko" 0,5x0,85x0,75m
Autobus 0,4x3,5x0,6m
pomost rurowy Koniczyna 1,75x1,5x1,6m
Domek A 1,0x2,0x2,0m
Lokomotywa z wagonem 1,0x4,5x2,1m
- PROJ. OGRODZENIE PLACU ZABAW WYS. 1,2 m wg odr. opacowania na odc. K—L—M—N
- PROJ. NAWIERZCHNIA Z PIASKU wg odr. opac.

OBJEKT: PLAC ZABAW—budowa obiektu małej arch. w miejscu publicznym			
TEMAT: BUDOWA PLACU ZABAW DLA KLUBU DZIECIĘCEGO OBJĘTEGO DEC. STAROSTY WADOWICKIEGO NR 195/A/2023 Z DN. 20.12.2023r.			
TYTUŁ: PROJEKT ZAGOSPODAROWANIA TERENU			
LOKALIZACJA: ANDRYCHÓW, UL. METALOWCÓW dz. 692/83 obr. ew. Andrychów miasto			
INWESTOR: GMINA ANDRYCHÓW 34-120 ANDRYCHÓW, UL. RYNEK 15			
BRANŻA: ARCHITEKTURA: PROJEKTANT mgr inż. arch. Małgorzata Magiera uprawnienia w specj. archit. bez ogr. nr 205/90/B—B			
STADIUM: PB	DATA: II 2024	SKALA: 1:500	NR RYS. A—1