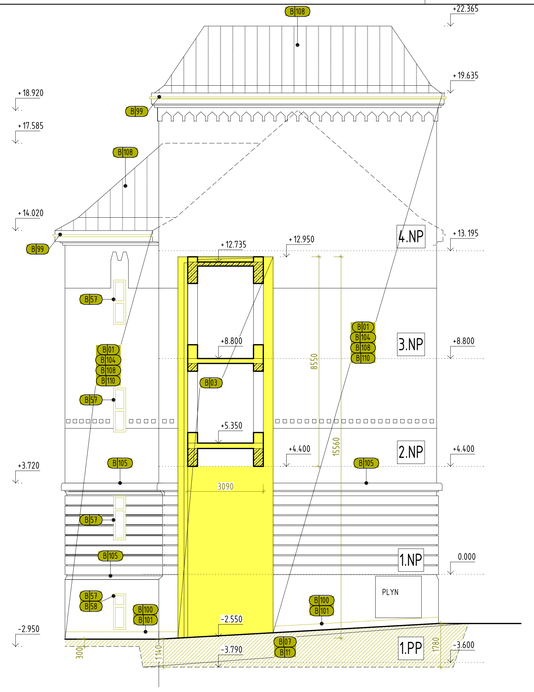

JUHOZÁPADNÝ POHĽAD - SPOJOVACIA CHODBA

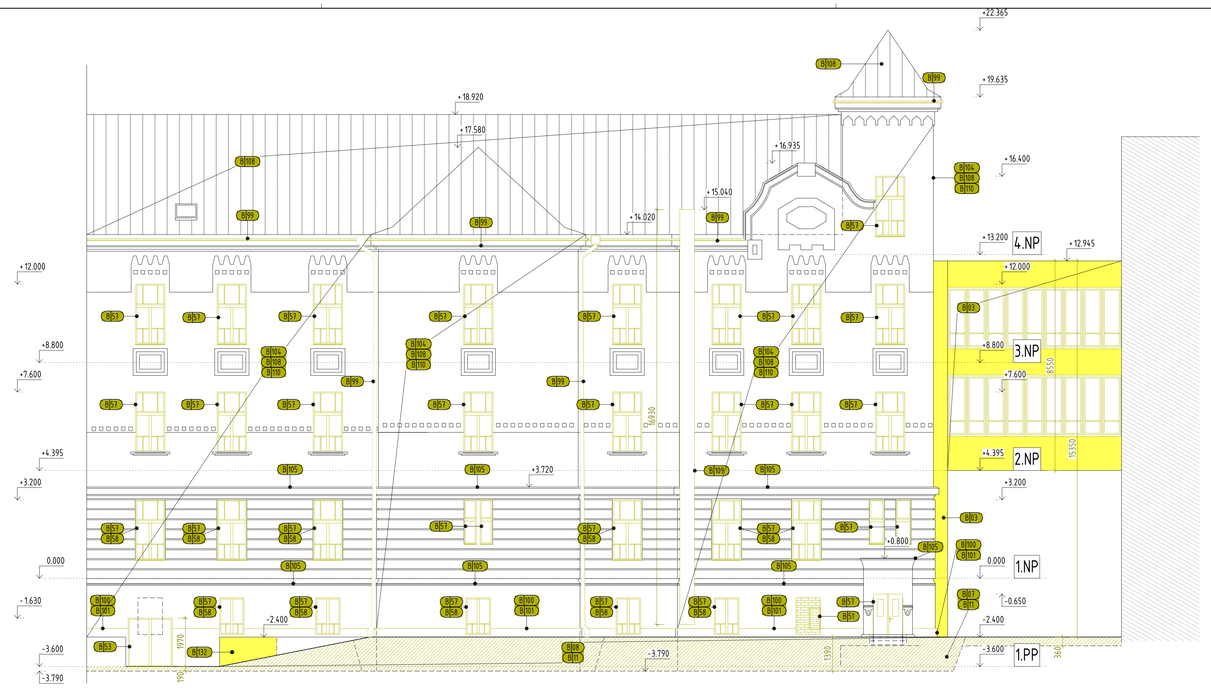

SEVERNÝ POHĽAD - DVOROVÝ

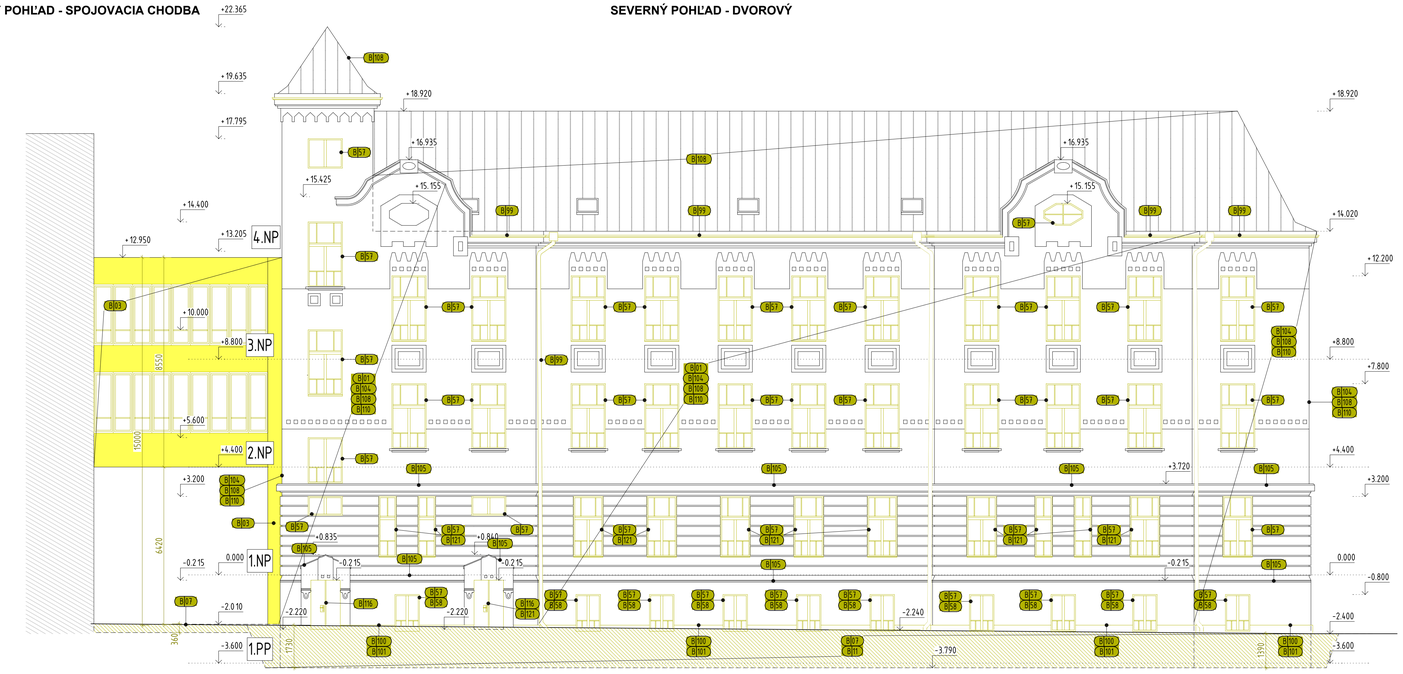

JUŽNÝ POHĽAD - SPOJOVACIA CHODBA - ULIČNÝ (LEGIONÁRSKA ULICA)

LEGENDA BÚRACÍCH PRÁC

- B101 ODSTRÁNENIE NÁLETOVÝCH DREVÍN A VÝRUB KRIKOV, STROMOV PODĽA PROJEKTU SADOVÝCH ÚPRAV
  VÝSKYT CHRÁNENÝCH ŽIVOČÍCHOV V PRIESTOROCH OBJEKTU A NA EXISTUJÚCICH STROMOCH
  HLÁSIŤ NAJPRV SPRÁVE NP MALÁ FATRA (041/5071411, 0903298135)
  POSTUPOVAŤ PODĽA ROZHODNUTIA OU-ZA-OSZP3-2018/029854-002/Bre
- B103 ODSTRÁNENIE EXISTUJÚCEHO OBJEKTU SPOJOVACEJ CHODBY
  POSTUPOVAŤ ETAPOVITO A POD DOHĽADOM STATIKA
  ROZSAH: 100%
- B107 DEMONTÁŽ ZÁMKOVEJ DLAŽBY PEŠEJ KOMUNIKÁCIE A PRIJAZDOVEJ KOMUNIKÁCIE DO DVORA. SKLADBA:
  BETÓNOVÁ ZÁMKOVÁ DLAŽBA 60 mm (VJAZD 80 mm)
  ŠTRKODRVA 4–8 30 mm
  ŠTRKODRVA 0–16 100 mm
  ŠTRKODRVA 0–32 150 mm
  HRÚBKY VRSTIEV SÚ ODHADOVANÉ. ROZSAH: 100% PLOCHY PODĽA SITUÁCIE
  VYHOTOVENIE NAHRADNÉHO DOČASNÉHO CHODNÍKA A ZABEZPEČENIE V ZMYSLE DOPRAVNÝCH PREDPISOV A PREDPISOV BOZP
- B108 ODSTRÁNENIE OKAPOVÝCH CHODNÍKOV VYHOTOVENÝCH Z BETÓNU V HR. 200 mm. NAVÁZNOSŤ NA POL. B11
  HRÚBKY VRSTIEV BETÓNU SÚ ODHADOVANÉ.
  ROZSAH: 100% PLOCHY
- B109 VYHOTOVENIE VÝKOPOV PRE NAVRHOVANÚ VÝŤAHOVÚ ŠACHTU. STABILIZOVAŤ A NEPOŠKODIŤ ZÁKLADOVÉ KONŠTRUKCIE SÚČASNÉHO OBJEKTU
  NAVÁZNOSŤ NA POL. B11
  ZABEZPEČENIE VÝKOPU V ZMYSLE VYHL. Č.147/2013 novel. 100/2015, STN 73 3050:1986 – Zemné práce. Všeobecné ustanovenia
- B110 VYHOTOVENIE VÝKOPOV PRE NAVRHOVANÚ PODZEMNÚ STROJOVŇU VZDUCHOTECHNIKY VRÁTANE KANÁLA K OBJEKTU
  V RÁMCI VÝKOPOV VYHOTOVENIE STABILIZÁCIE ZÁKLADOVÝCH KONŠTRUKCII STIEN OBVODOVÉHO PLÁŠŤA. NAVÁZNOSŤ NA POL. B11
  NEPOŠKODIŤ EXISTUJÚCI OPORNÝ MÚR.
  ZABEZPEČENIE VÝKOPU V ZMYSLE VYHL. Č.147/2013 novel. 100/2015, STN 73 3050:1986 – *Zemné práce. Všeobecné ustanovenia*
- B111 VYHOTOVENIE VÝKOPOV PRE SANÁCIU, TEPELNÚ IZOLÁCIU A HYDROIZOLÁCIU OBVODOVÝCH STIEN
  ŠÍRKA VÝKOPU NA DNE min. 600 mm NA KÓTU -3,790 A -3,420. VÝKOPY REALIZOVAŤ ETAPOVITO A ČO V NAJKRATŠOM ČASE ZREALIZOVA
  ZABEZPEČENIE VÝKOPU V ZMYSLE VYHL. Č.147/2013 novel. 100/2015, STN 73 3050:1986 – *Zemné práce. Všeobecné ustanovenia*
- B51 ODSTRÁNENIE MUROVANEJ ZVISLEJ, NENOSNEJ KONŠTRUKCIE V POVODNOM OTVORE VRÁTANE VETRACEJ ŽALUZIE V m.č. 0.39
  ROZSAH: 1 ks 1200x1460
- B53 DEMONTÁŽ DREVENÝCH DVERÍ VRÁTANE DREVENEJ RÁMOVEJ ZÁRUBNE
  ROZSAH: 100%
- B57 DEMONTÁŽ A VÝROBA REPLIK EXISTUJÚCICH DREVENÝCH OKIEN (DVERÍ m.č. 2.13) VRÁTANE VONKAJŠÍCH (FeZn PLECH) A VNÚTORNÝCH PARAPETOV (DREVENÉ). PRVOK PAMIATKOVEJ OBNOVY POL. 308, 318
  POSTUPOVAŤ PODĽA PROJEKTU PAMIATKOVEJ OBNOVY – VÝKAZ PRVKOV A KPÚ ŽILINA
  ROZSAH: 100%
- B58 DEMONTÁŽ EXISTUJÚCICH EXTERIEROVÝCH MREŽÍ
  ROZSAH: 1200x1460 – 43ks, 700x1460 – 2ks, 600x1460 – 2ks, 1600x1530 – 3ks, 1400x2480 – 4ks, 1400x800 – 1ks
  1,400x2450 – 6ks, 700x1800 – 2KS, 1200x3300 – 3ks, 1035x1645 – 1 ks
- B99 DEMONTÁŽ, OBNOVA A VÝROBA REPLÍK DEKORATÍVNYCH KLAMPIARSKÝCH PRVKOV. V PRÍPADE DAŽĎOVÝCH ŽLABOV A KOTLÍKOV DOČASNE ZABEZPEČENIE ODVODU VODY ZO STRIECH MIMO OBJEKT.
  PRVOK PAMIATKOVEJ OBNOVY POL. 409
  ROZSAH: 100%
- B105 ODSTRÁNENIE OMIETKY SOKLA NA MURIVO
  ROZSAH: 100%
- B101 DEMONTÁŽ EXISTUJÚCH PIESKOVCOVÝCH PLATNÍ SOKLA V MNOHÝCH MIESTACH PREKRYTÝCH OMIETKOU
  ODSTRÁNENIE OMIETOK VYHOTOVENIE NÍK 80x200 A PRÍPRAVA PRE APLIKÁCIU SANAČNÉHO SYSTÉMU (CHTI). NÁVAZNOSŤ NA B179
  NIKY REALIZOVAŤ PO CELEJ DĹŽKE SOKLA MIMO SCHODÍSK, KAMENNÉHO VSTUPNÉHO PORTÁLU A INÝCH PRVKOV PAMIATKOVEJ OBNOVY
  ROZSAH: 100%
- B104 MECHANICKÉ ODSTRÁNENIE ZVETRALÝCH A NESÚDRŽNÝCH VRSTIEV OMIETKY
  NA CELEJ PLOCHE FASÁDY, KORDÓNOVEJ A KORUNNEJ RÍMSE
  POSTUPOVAŤ PODĽA NÁVRHU REŠTAURÁTORA A KPÚ ŽILINA
  PRVOK PAMIATKOVEJ OBNOVY POL. 101
  ROZSAH: 100%
- B105 DEMONTÁŽ OPLECHOVANIA KORDÓNOVEJ RÍMSY NA CELOM OBJEKTE A KORUNNEJ RÍMSY NA VÝCHODNEJ A SEVERNEJ FASÁDE (ULIČNÁ STRANA). ROZSAH: 100%
- B106 DEMONTÁŽ OPLECHOVANIA V MIESTE PROFILÁCIE FASÁDY (FALOŠNÉ OKNÁ)
  ROZSAH: 100%
- B108 DEMONTÁŽ NEFUNKČNÝCH PRIPADNE PRELOŽENIE FUNKČNÝCH VEDENÍ A ZARIADENÍ NA FASÁDE A STRECHE OBJEKTU.
  KOORDINOVAŤ SO SPRÁVCOM OBJEKTU A SPRÁVCOM VEDENIA
  ROZSAH: 100%
- B109 DEMONTÁŽ EXTERIEROVÉHO ROZVODU VZT A VENTILÁTOROV NA OBVODOVOM PLÁŠTI OBJEKTU
  ROZSAH: 100%
- B110 DEMONTÁŽ EXTERIEROVÝCH SVIETIDIEL NA FASÁDE OBJEKTU
  ROZSAH: 100%

LEGENDA MATERIÁLOV A OZNAČENÍ

- SÚČASNÉ KONŠTRUKCIE
  PODKLAD ZAMERANIE: Ing. Arch Z.GRÚŇOVA PhD., 2013
  DOPLNENÉ AJ Z HIST. VÝSKUMU Doc. PhDr M. KVASNICOVÁ, PhD., 2014
- PÔVODNÁ ZEMINA
- BÚRANÉ KONŠTRUKCIE VŠEOBECNE
  PRI OKNÁCH V OBVODOVOM PLÁŠTI – DEMONTÁŽ
- VÝKOPY PRE NOVÉ KONŠTRUKCIE B09 B10 B12
- VÝKOPY PRE REALIZÁCIU SANAČNÝCH A TEPELNOIZOLAČNÝCH OPATRENÍ OBJEKTU B11
- +8.974 VÝŠKOVÁ KÓTA – ZAMERANIE
- +8.800 VÝŠKOVÁ KÓTA – POŽADOVANÁ ÚROVEŇ BÚRANIA
- 2010 / 2725 KÓTA BÚRANIA PRVKU
- 2010 / 2725 KÓTY ZAMERANIA OBJEKTU
- EXISTUJÚCA SKLADANÁ STREŠNÁ KRYTINA – PLECH

POZNÁMKA

- PODKLAD TVORÍ ZAMERANIE:Ing. Arch Z.GRÚŇOVA PhD., 2013, DOPLNENÉ AJ Z HIST. VÝSKUMU Doc. PhDr M. KVASNICOVÁ, PhD., 2014
- BÚRANÉ KONŠTRUKCIE ODVÁŽAŤ Z MIESTA BURANIA MIMO OBJEKT, NESÚSTREDOVAŤ SUŤ A BÚRANÉ PRVKY V MIESTNOSTIACH – RIZIKO POŠKODENIA STROPNÝCH KONŠTRUKCII !! – SÚSTREDENÉ ZAŤAŽENIE
- STAVEBNÝ ODPAD NESUSTREDOVAŤ V BLÍZKOSTI A TRASE UNIKOVÝCH CIEST, DOLEŽITÝCH TECHNOLOGICKÝCH A ELEKTRICKÝCH ZARIADENÍ, POŽIARNYCH ZARIADENÍ A HLAVNÝCH VENTILOV MEDÍ
- KONŠTRUKCIE A PRVKY POČAS BURANIA A SYPANIA VZNIKNUTÉHO ODPADU DO ZBERNEJ NÁDOBY KROPIŤ VODOU PRE MAXIMÁLNE ZNÍŽENIE PRAŠNOSTI, ODPADOVÚ NÁDOBU PRIKRYŤ PLACHTOU
- POČAS PRÁC DODRŽIAVAŤ POŽIADAVKY A PREDPISY BOZP, NOSNÉ KONŠTRUKCIE A OSTATNÉ ČASTI STABILIZOVAŤ PODĽA POŽIADAVIEK STATIKA
- PRI DEMONTÁŽI PRVKOV DODRŽAŤ TECHNOLOGICKÉ PREDPISY A POSTUPY
- VZNIKNUTÝ STAVEBNÝ ODPAD SEPAROVAŤ A ODVÁŽAŤ V ZAKRYTÝCH KONTAJNEROCH
- NEBEZPEČNÉ STAVEBNÉ MATERIÁLY SMIE LIKVIDOVAŤ LEN OPRÁVNENÁ SPOLOČNOSŤ S PRÁVOPLATNÝM POVOLENÍM
- POČAS PRÁC DODRŽAŤ PREDPISY V ZMYSLE BOZP
- PRED ZAČATÍM PRÁC ZABEZPEČIŤ DOČASNÝ PRESUN CHRÁNENÝCH DRUHOV VTÁKOV VYSKYTUJÚCICH SA V ŠTRBINÁCH, INTERIERI, STRECHE OBJEKTU – KOORDINOVAŤ SO SPRÁVCOM, PROJEKTANTOM A OCHRANOU PRÍRODY SPRÁVA NP MALÁ FATRA
- VÝKOPOVÉ PRÁCE VYKONÁVAŤ V ZMYSLE STN 73 3050:1986 – *Zemné práce. Všeobecné ustanovenia*
- POČAS PRÁC DODRŽIAVAŤ POŽIADAVKY BEZPEČNOSTI A OCHRANY ZDRAVIA PRI PRÁCI.
- PRED ZAČIATKOM REALIZACIE JE POTREBNÉ VYKONAŤ ZAMERANIE PODZEMNÝCH INŽINIERSKÝCH SIETÍ A ZARIADENÍ NA PREDMETNÝCH PARCELÁCH A V OKOLÍ STAVBY S VYZNAČENÍM ICH TRASOVANIA !
- PRI VÝKOPOVÝCH PRÁCACH DODRŽAŤ USTANOVENIA VYHLÁŠKY Č. 147/2013 novel. 100/2015
- PRI VÝKOPOCH HLBŠÍCH AKO 1,3m OD HRANY PRACOVNEJ PLOCHY PRI POUŽÍT VŽDY ZABEZPEČENIE STABILITY STIEN VÝKOPU PROTI ZOSUNUTIU V ZMYSLE VYHLÁŠKY Č. 147/2013 príloha č. 2
- VYKOPY POD HLADINOU PODZEMNEJ VODY VYHOTOVOVAŤ V ZMYSLE ZÁKONA č. 364/2004
- PRVKY PAMIATKOVEJ OBNOVY DEMONTOVAŤ PODĽA POKYNOV REŠTAURÁTORA A PRACOVNÍKOV KPÚ ŽILINA, POSTUPOVAŤ AJ PODĽA PROJEKTU PAMIATKOVEJ OBNOVY – VÝKAZ PRVKOV
- NEDEMONTOVATEĽNÉ PRVKY PAMIATKOVEJ OBNOVY ZABEZPEČIŤ POČAS STAVEBNÝCH PRÁC DREVENÝM OPLÁŠTENÍM PRÍPADNE INÝM VHODNÝM MECHANICKY ODOLNÝM OBALOM
- EXTERIÉROVÉ OKNÁ BURAŤ ETAPOVITO SO ZABEZPEČENÍM OBJEKTU PRED POVETERNOSTNÝMI VPLYVMI
- ROZSIAHLE ODSTRÁNENIA STREŠNEJ KRYTINY ALEBO KONŠTRUKCIE STRECHY REALIZOVAŤ ETAPOVITO SO ZABEZPEČENÍM PROTI POVETERNOSTNÝM VPLYVOM

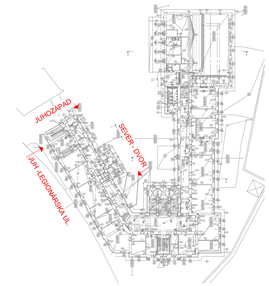

0.000 = 343.140 m.n.m. = PODLAHA 1.NP

VAN JARINA ARCHITECTURE & DESIGN Čajakova 15, Bratislava

STAVBA: PROJECT:	PROFESIA: SPECIALIST:	REVÍZIA: REVISION:	ČÍSLO VÝKRESU: DRAWING NUMBER:
Dostavba a obnova budovy A^1 Hurbanova ul. č.15, Žilina p.č. 1268/1,1268/2,1268/4, 1268/7,1268/10,1269	**ARCHITEKTÚRA**		**12**
	INVESTOR: DEVELOPER: **Žilinská univerzita v Žiline** Univerzitná 8215/1, 010 26 Žilina		NÁZOV VÝKRESU: DRAWING TITLE: **Pohľady** Búracie práce
	AUTOR PROJEKTU: AUTHOR(S): **Ivan Jarina**		
	ZODPOVEDNÝ PROJEKTANT: CHECKED: **Martin Kubovský**		
	VYPRACOVAL: DRAWN: **Marek Fedor**		
ETAPA: ISSUE STATUS: **REALIZAČNÝ PROJEKT** TENDER DOCUMENTATION		MIERKA: SCALE: 1:100	DÁTUM: DATE: 04/09 2018
SPRACOVANÉ V PROGRAME: MADE IN PROGRAM: ALLPLAN 2018 1.0, licence č. C4FD1015AB			