


Pavilon C – Půdorys 3.NP – navržený stav

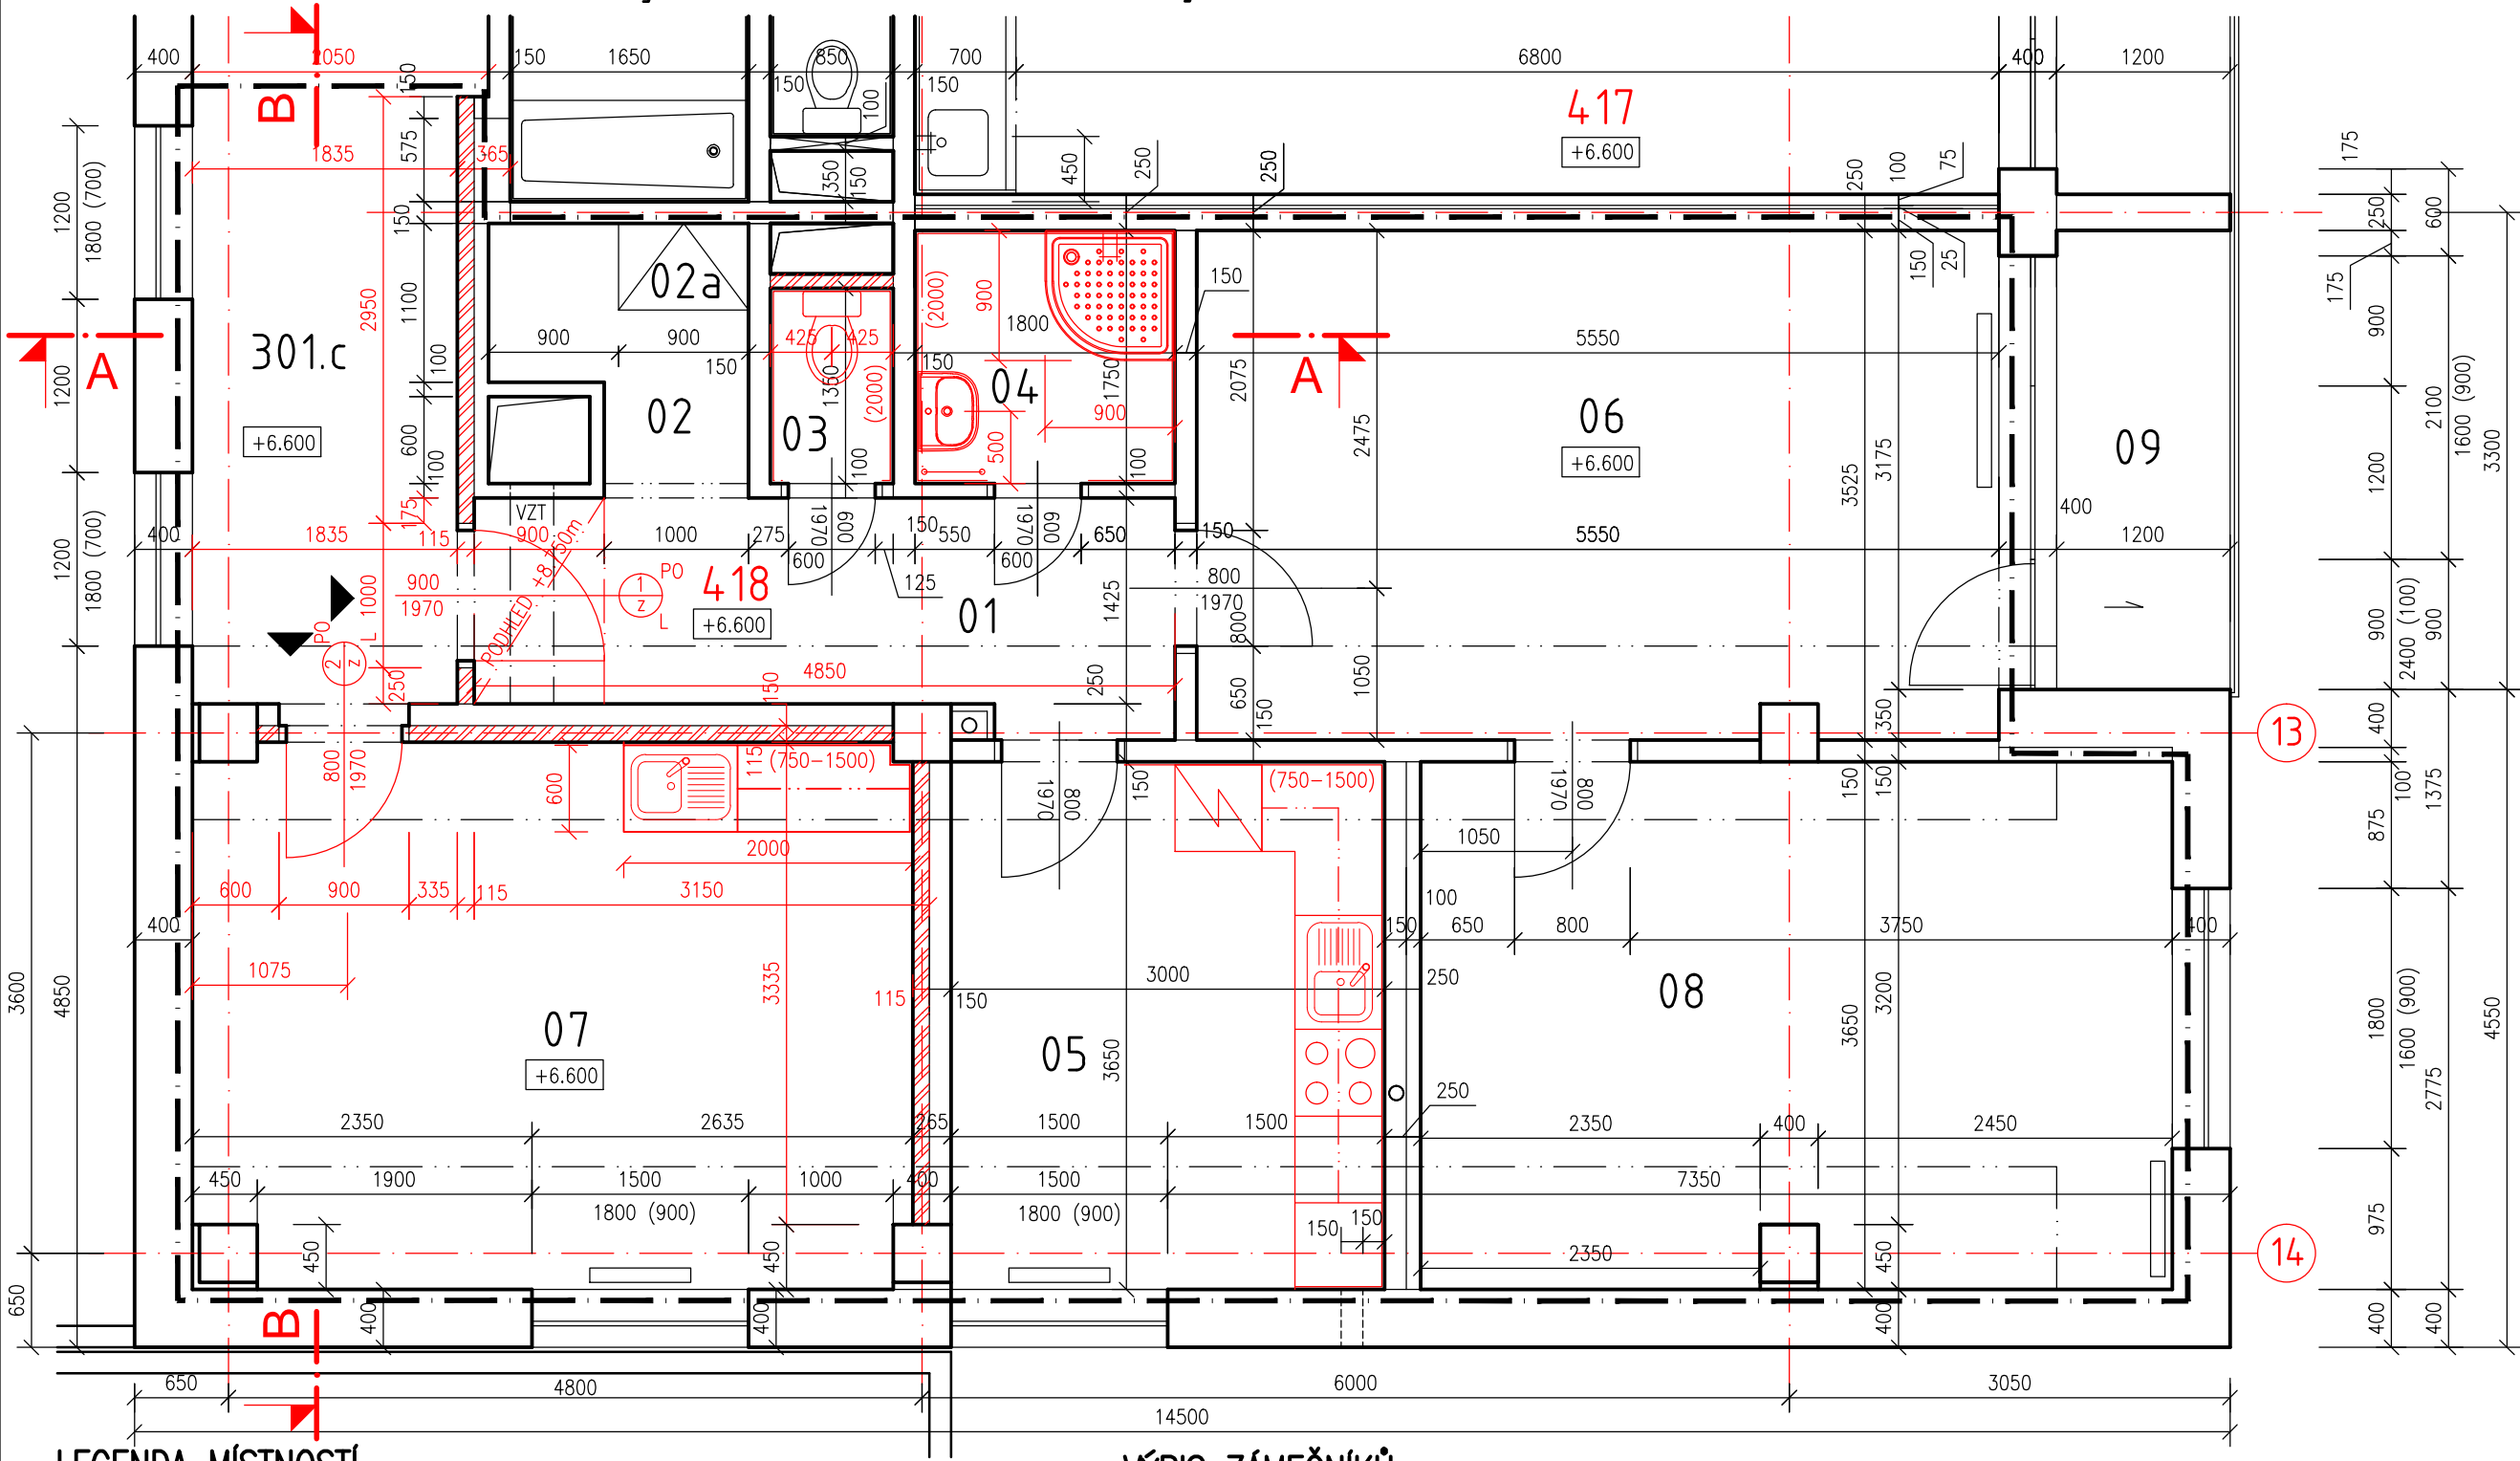

LEGENDA

- STÁVAJÍCÍ ZDIVO
- ZDIVO tl.115 Z CIHEL PTH 11,5 AKU
- HRANICE STAVEBNÍ ÚPRAVY
- OBKLAD STĚNY, (2000)–VÝŠKA
- PAVILON C–3.NP, ČÍSLO BYTU

POZNÁMKY

- 1./ NAVRŽENÉ PŘÍČKY, SPOLU SE STÁVAJÍCÍMI, MUSÍ SPLŇOVAT POŽADAVKY NA ZVUKOVOU IZOLACI MEZI MÍSTNOSTMI V BUDOVÁCH DLE ČSN730532.
- 2./ NAPOJENÍ NOVÉ PŘÍČKY KE STÁVAJÍCÍ STĚNĚ MUSÍ BÝT PLNĚ PROMALTOVANÉ STYČNÉ SPÁRY.
- 3./ STÁVAJÍCÍ ZÁRUBNĚ DVEŘÍ V BYTĚ BUDOU NOVĚ NATŘENY.
- 4./ V CHODBĚ, ŠATNĚ, KUCHYNI, LOŽNICI A V OBÝVACÍM POKOJI BUDE PROVEDENA NA PODLAŽE NOVÁ NIVELAČNÍ VRSTVA 2–3mm.
- 5./ NA SPOLEČNÉ CHODBĚ BUDE PROVEDENA NA PODLAŽE NOVÁ NIVELAČNÍ VRSTVA 2–3mm.



LEGENDA MÍSTNOSTÍ

OZN.	ÚČEL MÍSTNOSTI	PLOCHA VM ²	PODLAHA	STĚNY	STROP
1	2	3	4	5	6
301.c	SPOLEČNÁ CHODBA	43,26	PVC	MVB, NP, STÁVAJÍCÍ	STÁVAJÍCÍ ,NP
01	CHODBA	7,23	PVC	MVB, NP, STÁVAJÍCÍ	STÁVAJÍCÍ ,NP
02	ŠATNA	2,24	PVC	MVB, NP, STÁVAJÍCÍ	STÁVAJÍCÍ ,NP
02a	ŠATNÍ SKŘÍŇ	0,54			
03	WC	1,14	KERAMICKÁ DLAŽBA PROTISKLUZNÁ	MVB, NP, BO	MVB, NP
04	KOUPELNA	3,15	KERAMICKÁ DLAŽBA PROTISKLUZNÁ	MVB, NP, BO	MVB, NP
05	KUCHYŇ	10,95	PVC	MVB, NP, BO, STÁVAJÍCÍ	STÁVAJÍCÍ ,NP
06	OBÝVACÍ POKOJ	19,46	PVC	STÁVAJÍCÍ ,NP	STÁVAJÍCÍ ,NP
07	KANCELÁŘ	18,26	PVC	MVB, NP, STÁVAJÍCÍ	STÁVAJÍCÍ ,NP
08	LOŽNICE	18,80	PVC	STÁVAJÍCÍ ,NP	STÁVAJÍCÍ ,NP
09	TERASA	3,81	STÁVAJÍCÍ	STÁVAJÍCÍ	STÁVAJÍCÍ

VÝPIS ZÁMEČNÍKŮ

- PO 1/2 L LEVÉ VSTUPNÍ DVEŘE S OCEL. ZÁRUBNÍ DVEŘE POŽÁRNÍ – EI30DP3–Sm BEZPEČNOSTNÍ TŘÍDA BT3
- PO 2/2 L LEVÉ VSTUPNÍ DVEŘE S OCEL. ZÁRUBNÍ DVEŘE POŽÁRNÍ – EI30DP3–C3 BEZPEČNOSTNÍ TŘÍDA BT3

VÝPIS PŘEKLADŮ

PŘEKLAD PTH 11,5 – 115/71mm, dl=1250mm.....2ks

- MVB – MALBA VÁPENNÁ BÍLÁ
- NP – NÁTĚR PRIMALEX
- BO – BĚLNINOVÝ OBKLAD

±0,000=258,500 m n. m.

Projektant: Ing Červenka Stanislav, Na výsluní 765, 687 62 Dolní Němčí, IČO 187 91 158	Divize:	Číslo zakázky: 09–02–2018/07
Investor: Město Uherský Brod, Masarykovo nám. 100 Uherský Brod	Objekt: Provozní soubor:	
Místo stavby: Budova DPS č. p. 2292, Za Humny, Uherský Brod	Datum: 08/2018	Měřítko: 1:50
Název akce: Renovace a stavební úpravy bytu č. 418 v budově DPS č.p. 2292, Za Humny v Uherském Brodě	Název výkresu: F.1.1. Architektonické a stavebně technické řešení Pavilon C – Půdorys 3.NP – navržený stav	
Vypracoval: Ing. Karlík	Formát: A3 / 2xA4	Pořadové číslo výkresu: 05
Projektant: Ing. Karlík	Archivní číslo: 09–02–2018 057/2	
Kontroloval: Ing. Vaněček		
HIP: Ing. Červenka		