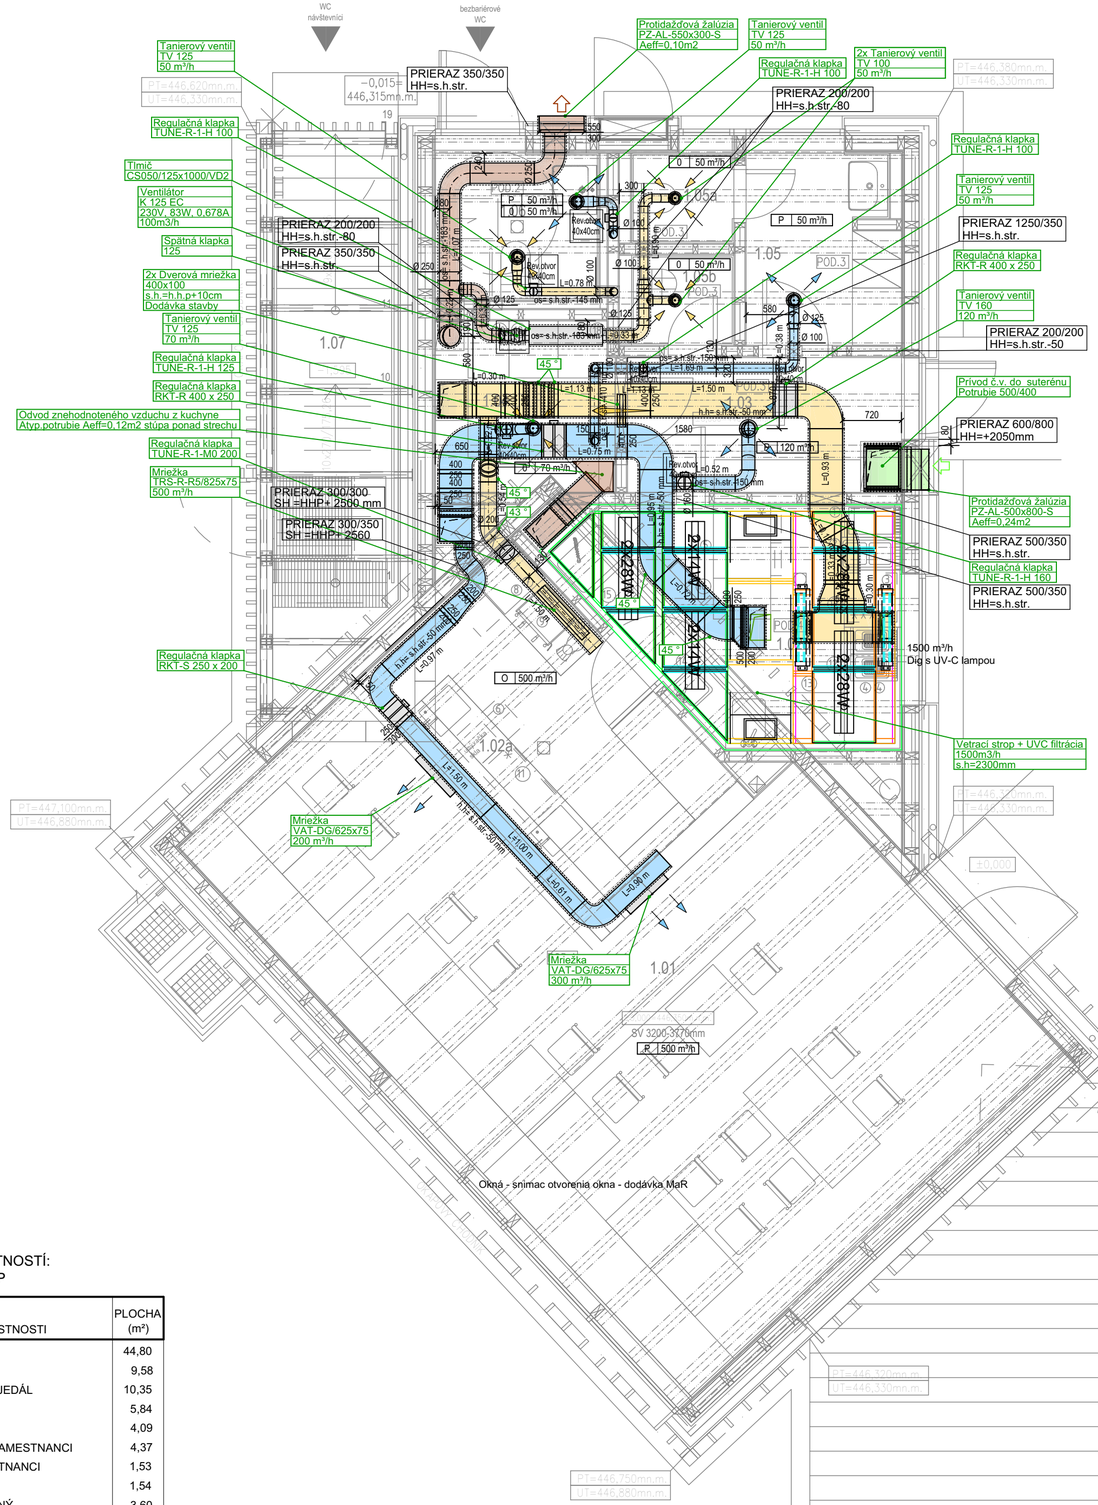

LEGENDA:

	Privádzaný vzduch
	Odvádzaný vzduch
	Vonkajší vzduch
	Odpadový vzduch
PK	Požiarna klapka
PI	Požiarne izolované potrubie
	Výrivá výustka
	Tanierový ventil
	Tlmič hluku
	Malý radiálny ventilátor
	Potrubný ventilátor
	Dverová/stenová mriežka
	Regulačná klapka
s.h.s.	Spodná hrana stropu
h.h.pod.	Horná hrana podlahy

P m³/h	Objemový prietok privádzaného vzduchu v m³/h
O m³/h	Objemový prietok odvádzaného vzduchu v m³/h

LEGENDA MIESTNOSTÍ:
Veľký stánok 1.NP

Č.M.	NÁZOV MIESTNOSTI	PLOCHA (m²)
1.01	ODBYT	44,80
1.02a	BAR	9,58
1.02b	PRÍPRAVA JEDÁL	10,35
1.03	CHODBA	5,84
1.04	SKLAD	4,09
1.05	HYGIENA ZAMESTNANCI	4,37
1.05a	WC ZAMESTNANCI	1,53
1.05b	VÝLEVKA	1,54
1.06	WC IMOBILNÝ	3,60
1.07	EXTERIÉROVÉ SCHODISKO	9,80
	SPOLU	95,09

revízia	obsah	dátum

SÚRADNICOVÝ SYSTÉM S-JTSK — ABSOLÚTNA VÝŠKA SO 14 ±0.000 = +446,328 m.n.m.

SLOVENSKÉ NÁRODNÉ MÚZEUM
SLOVAK NATIONAL MUSEUM

STU SvF SLOVENSKÁ TECHNICKÁ UNIVERZITA V BRATISLAVE STAVEBNÁ FAKULTA

		kód projektu	KH-17-01-A
		časť dokumentácie	E
		dátum	07./2021
		stupeň	RPD
názov projektu	OBNOVA HRADU KRÁSNA HÔRKA A REVITALIZÁCIA BEZPROSTREDNÉHO OKOLIA HRADU	profesia	03-4 CHLADENIE 03-5 VZDUCHOTECHNIKA
miesto stavby	OBEC KRÁSNOHORSKÉ PODHRADIE		
číslo parcely	parcely typu C, č. 387/2, 387/21, 387/28 k. ú. Krásnohorské Podhradie		
investor	SLOVENSKÉ NÁRODNÉ MÚZEUM, VAJANSKÉHO NÁBREŽIE 2, P.O. BOX 13, 810 06 BRATISLAVA		
autor	Ing. arch. R. ERDÉLYI, PhD., Ing. arch. M. KOTRUS, Ing. arch. A. KOTRUSOVÁ, PhD., Ing. M. ŠTEFANIDESOVÁ, Ing. arch. B. VACHOVÁ, PhD., Ing. arch. M. VAŇO, Ing. D. LAVRINČÍKOVÁ, PhD.		
vypracoval	ING. PETER MINAROVSKÝ		
zodpovedný projektant	ING. PETER MINAROVSKÝ evidenčné č. 6179 Autorizovaný stavebný inžinier, kategória I4	formát 6x A4	mierka 1:50
obsah výkresu	PÔDORYS Veľkého stánku - 1.NP	staveb. objekt SO 14	výkres č. 02