PŮDORYS 1.NP - KANALIZACE

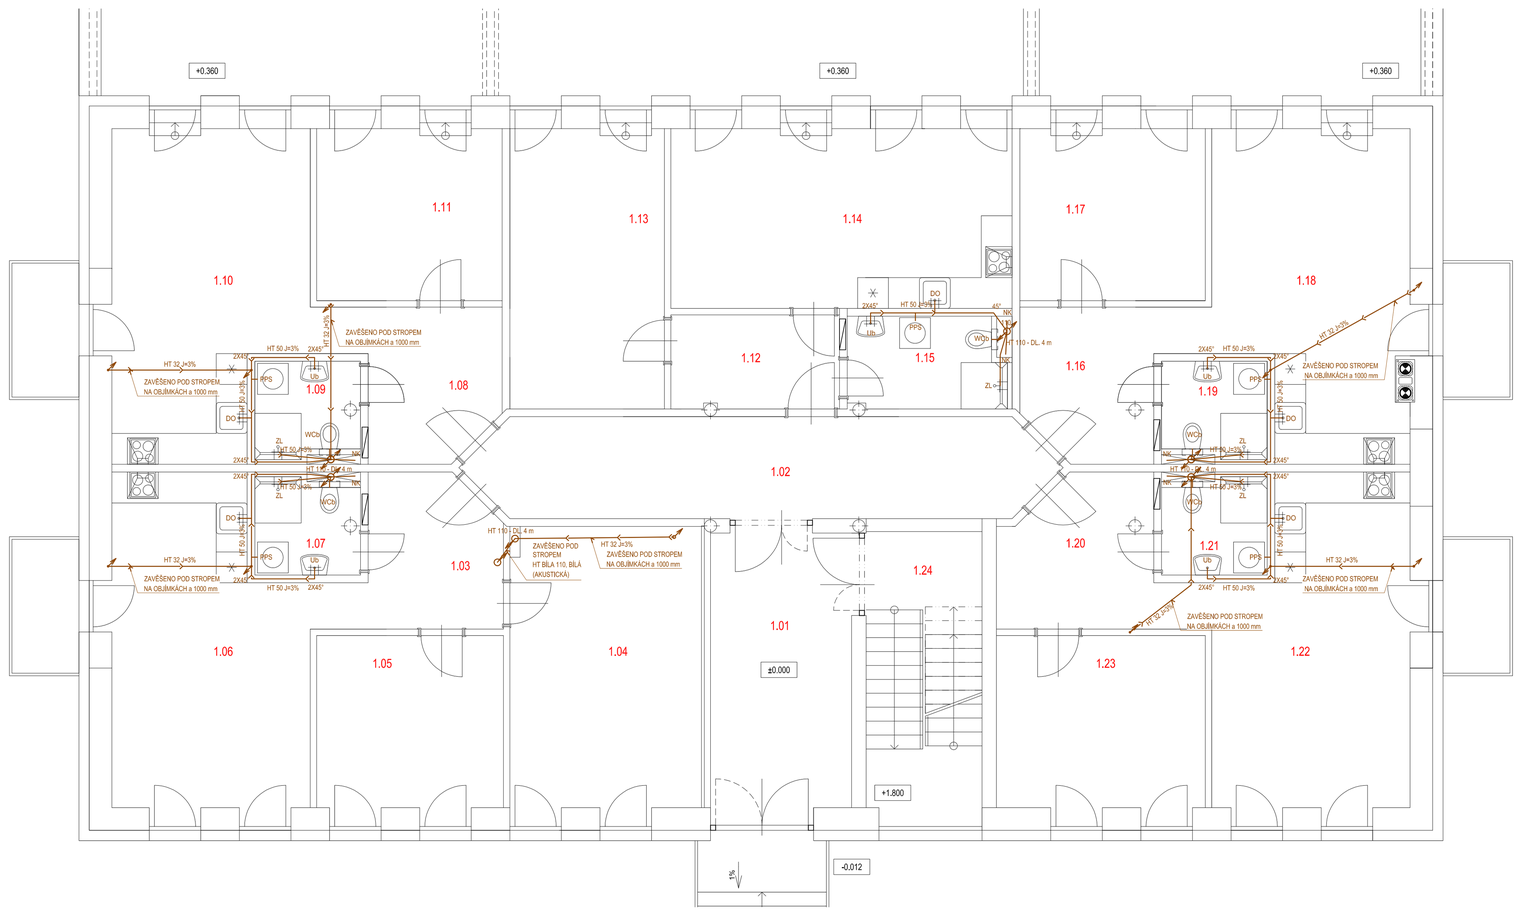

Tabulka místností				
	Číslo	Jméno	Plocha [m²]	Podlaha
	1.01	CHODBA	15,28	KERAMICKÁ DLAŽBA
	1.02	CHODBA	21,42	KERAMICKÁ DLAŽBA
BYT 101 3+KK 70 m²	1.03	CHODBA	8,5	KERAMICKÁ DLAŽBA
	1.04	POKOJ	21,02	VINYL
	1.05	POKOJ	12,83	VINYL
	1.06	OBÝVACÍ POKOJ + KK	23,54	VINYL
	1.07	KOUPELNA	3,7	KERAMICKÁ DLAŽBA
BYT 102 2+KK 48,9 m²	1.08	CHODBA	8,45	KERAMICKÁ DLAŽBA
	1.09	KOUPELNA	3,7	KERAMICKÁ DLAŽBA
	1.10	OBÝVACÍ POKOJ + KK	23,54	VINYL
	1.11	POKOJ	12,75	VINYL
BYT 103 2+KK 53,4 m²	1.12	CHODBA	5,96	KERAMICKÁ DLAŽBA
	1.13	POKOJ	17,05	VINYL
	1.14	OBÝVACÍ POKOJ + KK	24,58	VINYL
	1.15	KOUPELNA	5,27	KERAMICKÁ DLAŽBA
BYT 104 2+KK 48,6 m²	1.16	CHODBA	8,45	KERAMICKÁ DLAŽBA
	1.17	POKOJ	12,75	VINYL
	1.18	OBÝVACÍ POKOJ + KK	23,28	VINYL
	1.19	KOUPELNA	3,7	KERAMICKÁ DLAŽBA
BYT 105 2+KK 51,4 m²	1.20	CHODBA	9,36	KERAMICKÁ DLAŽBA
	1.21	KOUPELNA	3,7	KERAMICKÁ DLAŽBA
	1.22	OBÝVACÍ POKOJ + KK	23,54	VINYL
	1.23	POKOJ	14,26	VINYL
	1.24	SCHODIŠTĚ	12,95	KERAMICKÁ DLAŽBA

Celková plocha [m²]: 319,6

LEGENDA:

Vv	ZÁVĚSNÁ KERAMICKÁ VÝLEVKA S MŘÍŽKOU VČETNĚ PODOMÍTKOVÉHO MONTÁŽNÍHO RÁMU S NÁDRŽKOU, SPLA
Ub	UMYVADLO ZÁVĚSNÉ VČETNĚ ZÁPACHOVÉ UZÁVĚRKY, VČETNĚ KRY OTOVR PRO STOJÁNKOVOU BATERII
DO	NEREZ DŘEZ VČETNĚ ZÁPACHOVÉ UZÁVĚRKY, OTVORU PRO STOJÁ
WCb	ZÁVĚSNÝ KLOZET WC S HLUBOKÝM SPLACHOVÁNÍM, VČ. SEDÁTKA, A PODOMÍTKOVÉHO SYSTÉMU SPLACHOVÁNÍ S TLAČÍTKEM,
RŠ	REVIZNÍ ŠACHTA
KO	ODVOD KONDENZÁTU OD KOTLE
PPS	PRAČKOVÝ PODOMÍTKOVÝ SIFON
KPS	KLIMATIZAČNÍ PODOMÍTKOVÝ SIFON
KZU	KOLENOVÁ ZÁPACHOVÁ UZÁVĚRKA
ČK	ČISTÍCÍ KUS
NK	NAPOJENÍ KONDENZÁTU Z VZT
PŘ	NAPOJENÍ KOTLE, pojistný ventil, vypouštění
VZ	PŘÍVZDUŠŇOVACÍ VENTIL + DVÍŘKA
ZL	SPRCHOVÝ ODTOKOVÝ NEREZOVÝ ŽLÁBEK 700 mm VČETNĚ PROSKLENÉ ZÁSTĚNY 900/900 mm

±0,000 = 225,390 m.n.m.

STAVEBNÍ ÚPRAVY, PŘÍSTAVBA OBJEKTU NOVOSTAVBA PŘÍSTŘEŠKU		
ČÁST: D. VÝKRESOVÁ DOKUMENTACE	MÍSTO: Chvalovice	
	OBJEDNATEL: Obec Chvalovice	
DÍL: D.1.4 Zdravotně technické instalace	KRESLIL: Ing. Roman Zvěřina	
	STUPEŇ: DPS	
OBJEKT: SO01.2 VODOVOD, KANALIZACE	MĚŘÍTKO: 1:50	
	Č.ZAK.: 20_01	
	VYDÁNO: 9.8.2022	
	REVIZE: -	
NÁZEV VÝKRESU: PŮDORYS 1.NP - KANALIZACE	Č.PARÉ: 1	Č.V.: D.1.4.05