



RZUT PARTERU

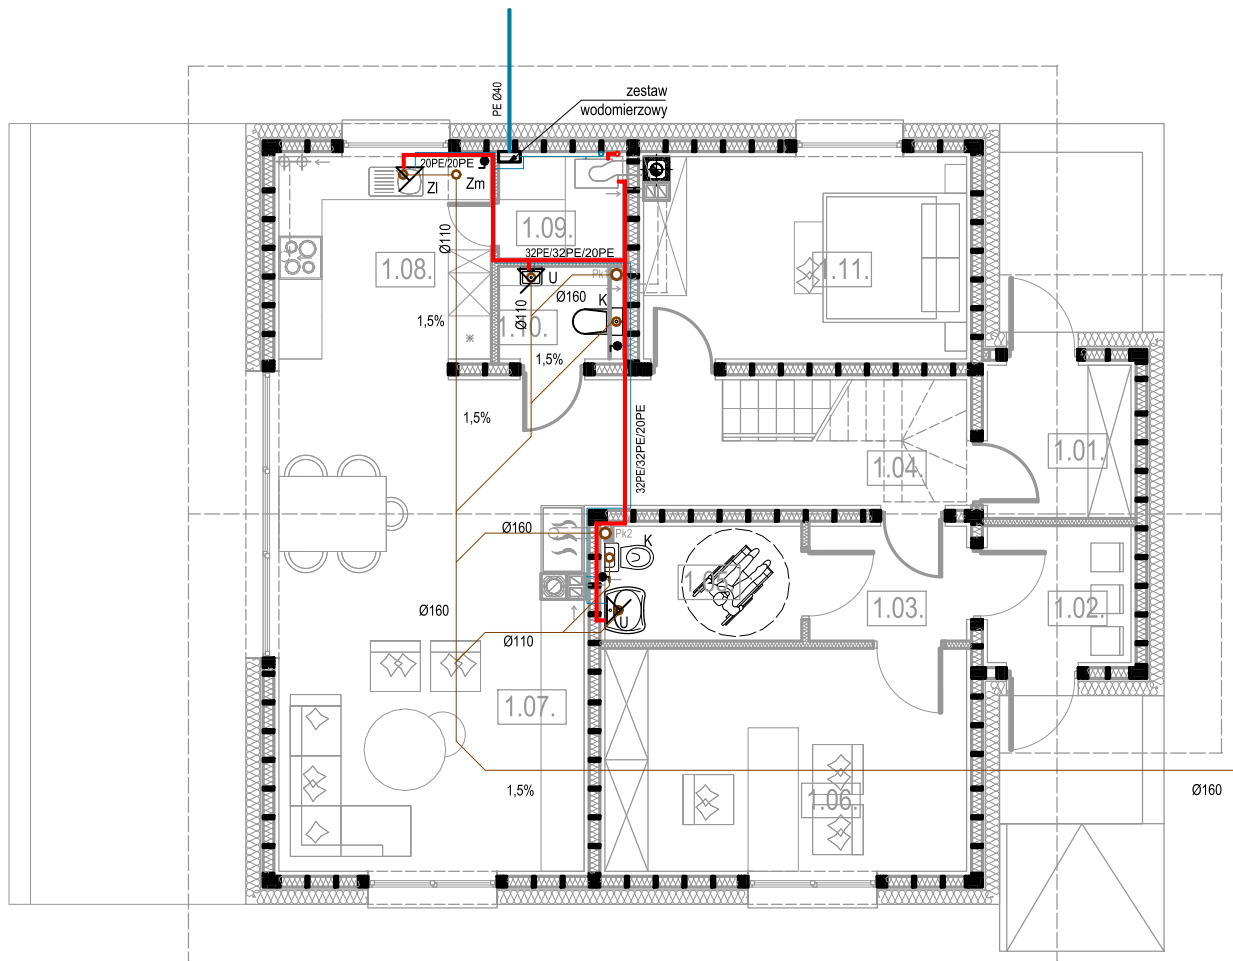

RZUT PODDASZA

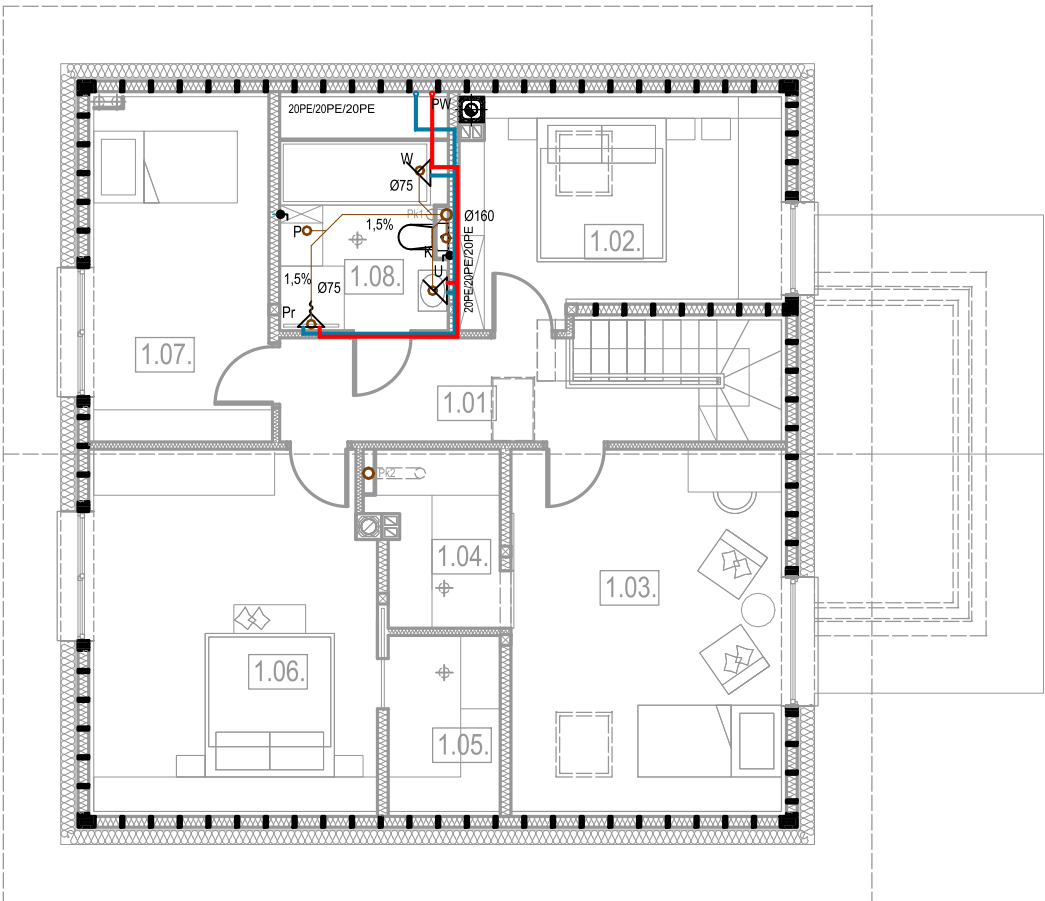

LEGENDA:

- ZI ZLEWOZMYWAK
Zm ZMYWARKA
U UMYWALKA
W WANNA
K UBIKACJA
Pr PRALKA
PK1 PION KANALIZACYJNY
PK2 PION KANALIZACYJNY
Pw PION WODNY

— woda zimna
— woda ciepła

RF14 biuro: ul. Dunikowskiego 4, 41-407 Imielin tel:518 200 304 studiorf14.pl			
INWESTOR: NADLEŚNICTWO SIEWIERZ ŁYŚA GÓRA 6 42-470 SIEWIERZ			
TEMAT: PROJEKT BUDOWLANY LEŚNICZÓWKI- BUDYNEK MIESZKALNY JEDNORODZINNY Z CZĘŚCIĄ BIUROWĄ, INFRASTRUKTURĄ TECHNICZNĄ WRAZ Z ROZBIÓRKĄ ISTNIEJĄCEJ LEŚNICZÓWKI NA DZIAŁCE NR 3735/16 PRZY UL. LEŚNICZÓWKA W MIEJSCOWOŚCI ŁAZY			
TYTUŁ RYSUNKU: INSTALACJA WODNA I KANALIZACYJNA- RZUT PARTERU I PODDASZA			
PROJEKTANT:		NR UPR. BUD.	PODPIS
mgr inż. Michał Grzyb		SLK/1938/PWOS/07	
NR PROJEKTU: M108/2022	BRANŻA: INSTALACJE SANITARNE	SKALA: 1:100	NR RYSUNKU: I-2
	ETAP: PROJEKT BUDOWLANY	DATA: 11.2022	