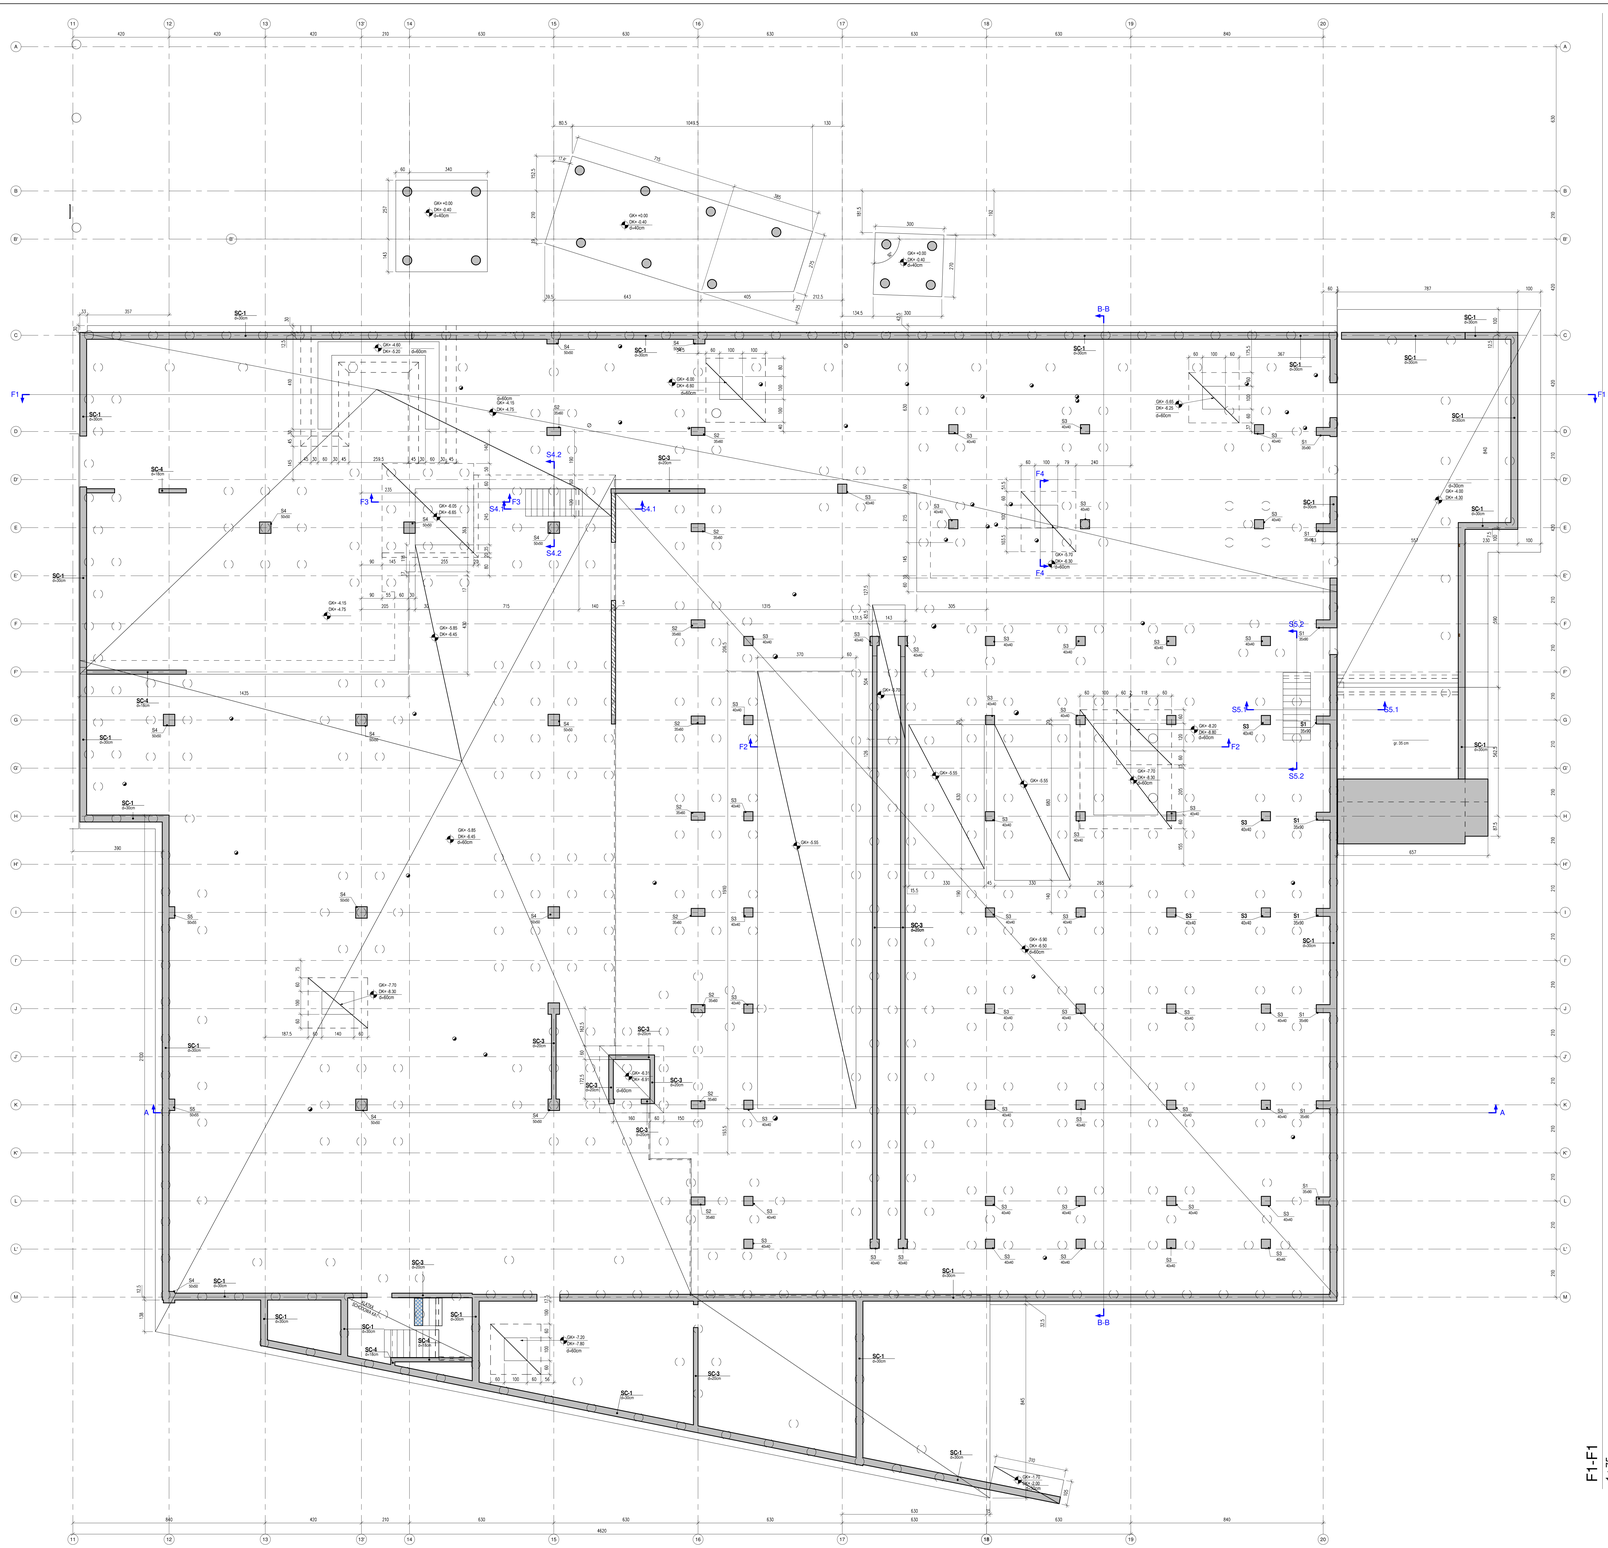

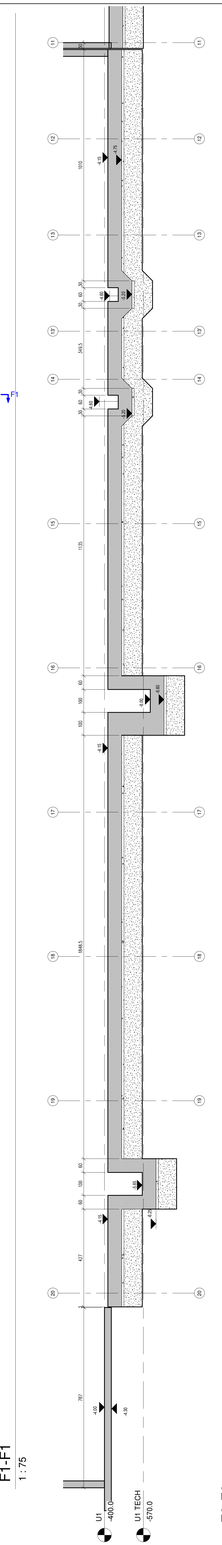

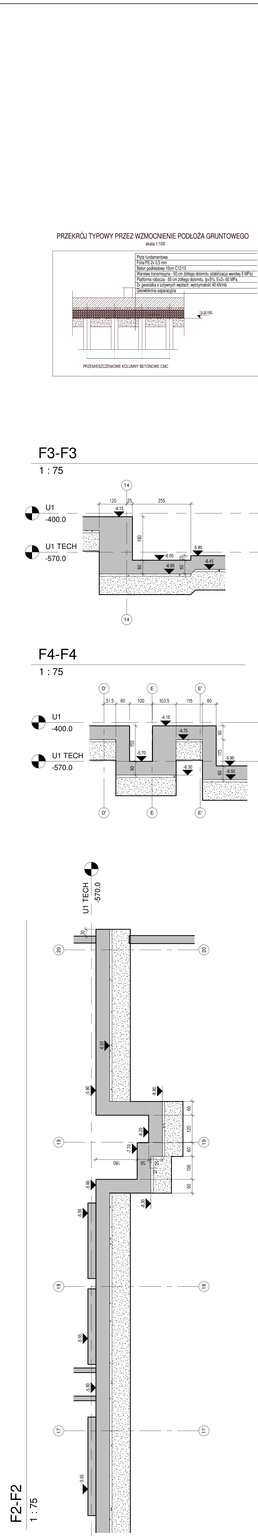

PRZEKRÓJ TYPOWY PRZEZ WZMOCNIENIE PODŁOŻA GRUNTOWEGO

skala 1:100

F3-F3

1 : 75

F4-F4

1 : 75

LEGENDA:

- ELEMENT ŻELBETOWY NOŚNY
- ELEMENT PREFABRYKOWANY
- ELEMENTY ŻELBETOWE RDZEWIEJĄCE WTÓRNIE
- ŚCIANA MUROWANA NOŚNA

OZNACZENIA ELEMENTÓW:

PF... PŁYTA FUNDAMENTOWA
B... BELKA ŻELBETOWA
S... SŁUP ŻELBETOWY
ST... STOPA FUNDAMENTOWA
P... ŻELBETOWA PŁYTA RAMPY
SC... ŚCIANA ŻELBETOWA
T9... TRYBUNA
BJ... PREFABRYKOWANY ELEMENT TRYBUNY
SW... ŚCIANA WIEŃCOWA
SM... ŚCIANA MUROWANA
P... PODEST TRYBUNY
S... SPOCZNIK NOWOLTYCZNY
BS... BIEG SCHODOWY
SP... ŚCIANA PRZEPONOWA
OK... ŚCIANA KREMEZ
DK... ŚCIANA KREMEZ
OKO... ŚCIANA KREMEZ OTWORU
KO... OS OTWORU

KLASA EKSPOZYCJI/OTULINA		
PŁYTA FUNDAMENTOWA	XC2, XD1	50mm (gs50)
		40mm (gs40)
ŚCIANY KOND. PODZIEMNYCH	XC3, XD1	35mm
SŁUPY KOND. PODZIEMNYCH	XD1, XC1	40mm
BELKI KOND. PODZIEMNYCH	XC1, XD1	40mm
STROPY KOND. PODZIEMNYCH	XC3, XD1	35mm
ŚCIANY KOND. NADZIEMNYCH	XC1	25mm
SŁUPY KOND. NADZIEMNYCH	XC1	40mm
BELKI KOND. NADZIEMNYCH	XC1	35mm
STROPY KOND. NADZIEMNYCH	XC1	25mm
BIEGI I SPOCZNIKI SCHODOWE	XC1	25mm

KLASA BETONU:
FUNDAMENTY C30/37 W8
ŚCIANY ZEWNĘTRZNA PIWNICY, BIEGI WEWNĘTRZNE C30/37
BIEGI ZEWNĘTRZNE C25/45
BETON PODKŁADOWY C8/10

STAL ZBROJENIOWA:
PRĘTY ZBROJENIOWE B500SP
STAL KONSTRUKCYJNA S235 JZ, S355 J2

ŻEBRENIO KLEJONE WARSTWOWO GL30c

LICENCJE:
1) RYSUNKI ROZPATRYWAĆ ŁĄCZNIE Z PROJEKTEM ARCHITEKTURY I PROJEKTAMI BRANŻOWYMI.
2) UZUPEŁNIENIEM DOKUMENTACJI RYSUNKOWEJ JEST OPIS TECHNICZNY.
3) WSZYSTKIE WYMIARY NALEŻY SPRAWDZIĆ NA BUDOWIE.
WSZYSTKIE RÓŻNICZNOŚCI PROSZĘ ZGŁOSZYĆ MIĘDZY BRANŻAMI.
SKONSULTOWAĆ Z UPRAWNIONYMI PROJEKTANTAMI.
4) LOKALIZACJA MUROWANYCH ŚCIAN NIENOŚNYCH WG RYSUNKÓW ARCHITEKTURY.
5) PROJEKT JEST CHRONIONY PRAWEM AUTORSKIM.

Nr	Data	Zmiany

245-PW-KON-EA-RZU-B1-1000-A0

NUMER PROJEKTU | FAZA PROJEKTU | BRANŻA | OBIEKT | RODZAJ RYSUNKU | POZIOM | NUMER RYSUNKU | NUMER REWIZJI

NAZWA OBIEKTU BUDOWLANEGO:

KOMPLEKS SPORTOWY W PIEKARACH ŚLĄSKICH, BUDOWA BASENU ZE SPA I STREFĄ FITNESS, HALI SPORTOWEJ ZE STRZELNICĄ SPORTOWĄ I GARAŻEM PODZIEMNYM, WRAZ Z ZAGOSPODAROWANIEM TERENU ORAZ NIEZBĘDNĄ INFRASTRUKTURĄ TECHNICZNĄ, POCZĘDZIWAŁ I NADZIWAŁ

FAZA PROJEKTU: **PW**

LOKALIZACJA OBIEKTU BUDOWLANEGO: **PIEKARY ŚLĄSKIE UL. SOLIDARNOŚCI**

INWESTOR:

Gmina Piekary Śląskie
ul. Bytomska 64, 42-940
Piekary Śląskie

GENERALNY PROJEKTANT:

jsk architekci | pszczulny & rutz
JSK Architekci Sp. z o.o.
ul. Nowogrodzka 50
00-950, Warszawa
tel.: 0048 22 660 30 00
e-mail: jsk@jskarchitekci.pl

PROJEKTANT BRANŻOWY:

MATEJUKO I PARTNERZY
Biuro Konstrukcyjne Mirosław Matejko
ul. Tarczyńska 13
53-601, Wrocław
tel.: 0048 71 345 37 60
e-mail: mpg@mpg-wroclaw.pl

PROJEKTANT: **mgr inż. Mirosław Matejko**	NR UPRAWNIEŃ: **7020/03/DUW**	PODPIS
PROJEKTANT SPRAWDZAJĄCY: **mgr inż. Marcin Wesoły**	NR UPRAWNIEŃ: **7/DOŚ/04**	PODPIS

RYSOWAŁ: **MZ**

BRANŻA	SKALA	DATA
KONSTRUKCJA	1:75	**05/07/24**
	ROZMIAR ARKUSZA: 914x1500	

TYTUŁ RYSUNKU:

RZUT FUNDAMENTÓW ETAPU A

245-PW-KON-EA-RZU-B1-1000-A0

NUMER PROJEKTU | FAZA PROJEKTU | BRANŻA | OBIEKT | RODZAJ RYSUNKU | POZIOM | NUMER RYSUNKU | NUMER REWIZJI