PŁYTA FUNDAMENTOWA ZBIORNIKA
(4szt. – lokalizacja wg PZT)
skala 1:50

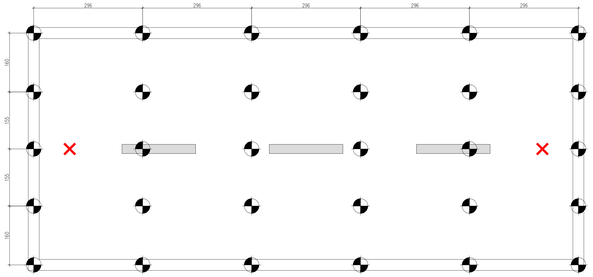

PŁYTA FUNDAMENTOWA WIATY
(1szt. – lokalizacja wg PZT)
skala 1:50

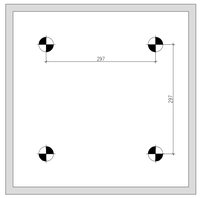

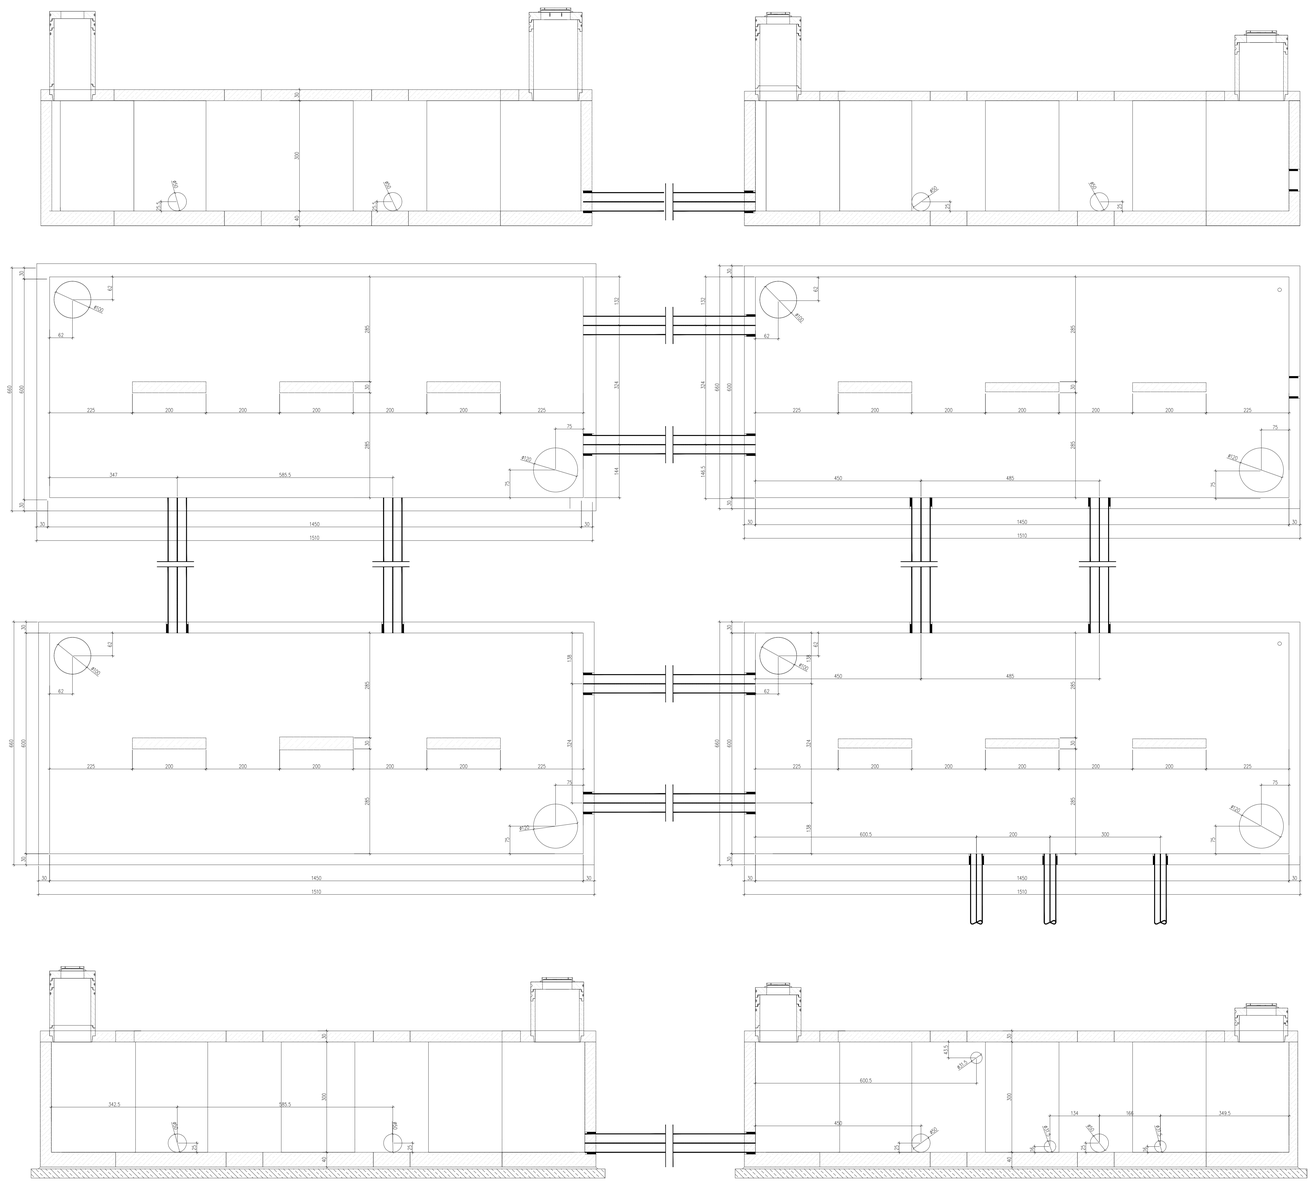

UWAGI
1) RYSUNKI ROZPATRYWAĆ CZŁĄCZNIE Z PROJEKTEM ARECHITEKTURY I PROJEKTAMI BRANŻOWYMI.
2) PODSTAWĄ DO REALIZACJI KONSTRUKCJI JEST PROJEKT WYKONAWCZY OPRACOWANY PRZEZ UPRAWNIONEGO PROJEKTANTA.
3)RYSUNKI WYMAGAJĄ USZCZEGÓŁOWIENIA NA DALSZYM ETAPIE PROJEKTOWYM.
4) UZUPEŁNIENIEM DOKUMENTACJI RYSUNKOWEJ JEST OPIS TECHNICZNY.
5) PROJEKT ARCHITEKTURY JEST PROJEKTEM NADRZĘDNYM. WSZYSTKIE ROZBIEŻNOŚCI POMIĘDZY POSZCZEGÓLNYMI BRANŻAMI SKONSULTOWAĆ Z UPRAWNIONYMI PROJEKTANTAMI.
6) PRZEBICIA INSTALACYJNE WG PROJEKTU BRANŻY INSTALACJI.
7) LOKALIZACJA MUROWANYCH ŚCIAN NIENOŚNYCH WG RYSUNKÓW ARCHITEKTURY.
8) SZCZEGÓŁY POSADOWIENIA I ZAKRYTO W OPISIE TECHNICZNYM.
9) PROJEKT JEST CHRONIONY PRAWEM AUTORSKIM
10) CAŁOŚĆ ZBIORNIKÓW WYKONAĆ W TECHNOLOGII BIAŁEJ
11) ZBIORNIK NALEŻY ZABEZPIECZYĆ PRZED WYPŁYWEM CIECZY DO GRUNTU
11) PRZY WYLEWACH RUR WAŻNY STOSOWNE ZABEZPIECZENIE
12) ZBIORNIK OD ŚRODKA ZABEZPIECZYĆ 2 WARSTWAMI MINERALNEGO SZLAMU USZCZELNIAJĄCEGO

KLASA BETONU
BETON FUNDAMENTÓW ZBIORNIKA C35/37 W8
STAL ZBROJENIOWA
PRĘTY ZBROJENIOWE BSt500S(A-IIN)
STAL KONSTRUKCYJNA S235 J2, S355 J2

KLASA EKSPOZYCJI/OTOJLINA:
PŁYTA FUNDAMENTOWA ZBIORNIKA XC2, XD1 50mm (spód)
40mm (warzch)

Nr	Data	Zmiany

245-PW-KON-EA-RZUB1-1001-A0

NUMER PROJEKTU	FAZA PROJEKTU	BRANŻA	OBIEKT	RODZAJ RYSUNKU	POZIOM	NUMER RYSUNKU	NUMER REWIZJI
245	PW	KON	EA	RZUB1	1001	A0	

NAZWA OBIEKTU BUDOWLANEGO
KOMPLEKS SPORTOWY W PIEKARACH ŚLĄSKICH, BUDOWA BASENU ZE SPA I STREFĄ FITNESS, HALI SPORTOWEJ ZE STRZELNICĄ, SPORTOWĄ I GARAŻEM PODZIEMNYM, WRAZ Z ZAGOSPODAROWANIEM TERENU ORAZ NIEZBĘDNĄ INFRASTRUKTURĄ TECHNICZNĄ, PODZIEMNĄ I NAZIEMNĄ

FAZA PROJEKTU
PROJEKT TECHNICZNY

LOKALIZACJA OBIEKTU BUDOWLANEGO
PIEKARY ŚLĄSKIE
UL. SOLIDARNOŚCI

INWESTOR
Gmina Piekary Śląskie
ul. Bytomska 64, 42-940
Piekary Śląskie

GENERALNY PROJEKTANT
jsk architekci | pszczelny & nutz
JSK Architekci Sp. z o.o.
ul. Żwirki i Wigury 18
02-092, Warszawa
tel.: 0048 22 660 30 00
e-mail: jsk@jskarchitekci.pl

PROJEKTANT BRANŻOWY
MATEJKO I PARTNERZY
Biuro Konstrukcyjne Mirosław Matejko
ul. Tęczowa 13
53-601, Wrocław
tel.: 0048 71 345 07 60
e-mail: mcp@mcp.wroclaw.pl

PROJEKTANT	NR UPRAWNIEŃ	PODPIS
mgr inż. Mirosław Matejko	**702/01/DUW**	
PROJEKTANT BRANŻOWY/AUT	NR UPRAWNIEŃ	PODPIS
mgr inż. Marcin Wesoły	**7/DOŚ/04**	

RYSOWAŁ
MB

BRANŻA	SKALA	DATA
KONSTRUKCJA	1:100	**29/05/24**
	RODZAJE ARKUSZA	

TYTUŁ RYSUNKU
RYSUNEK SZALUNKOWY ZBIORNIKÓW
FUNDAMENTY I PALE ZBIORNIKÓW RETENCYJNYCH I WIATY

245-PW-KON-EA-RZUB1-1002-A0

NUMER PROJEKTU	FAZA PROJEKTU	BRANŻA	OBIEKT	RODZAJ RYSUNKU	POZIOM	NUMER RYSUNKU	NUMER REWIZJI
245	PW	KON	EA	RZUB1	1002	A0	