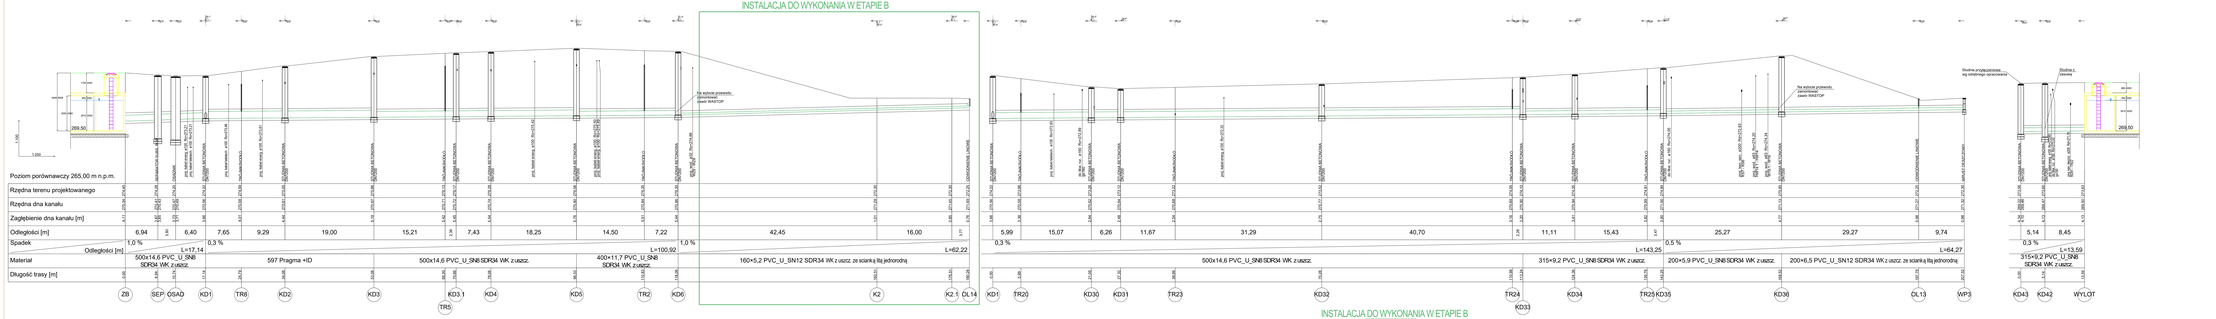

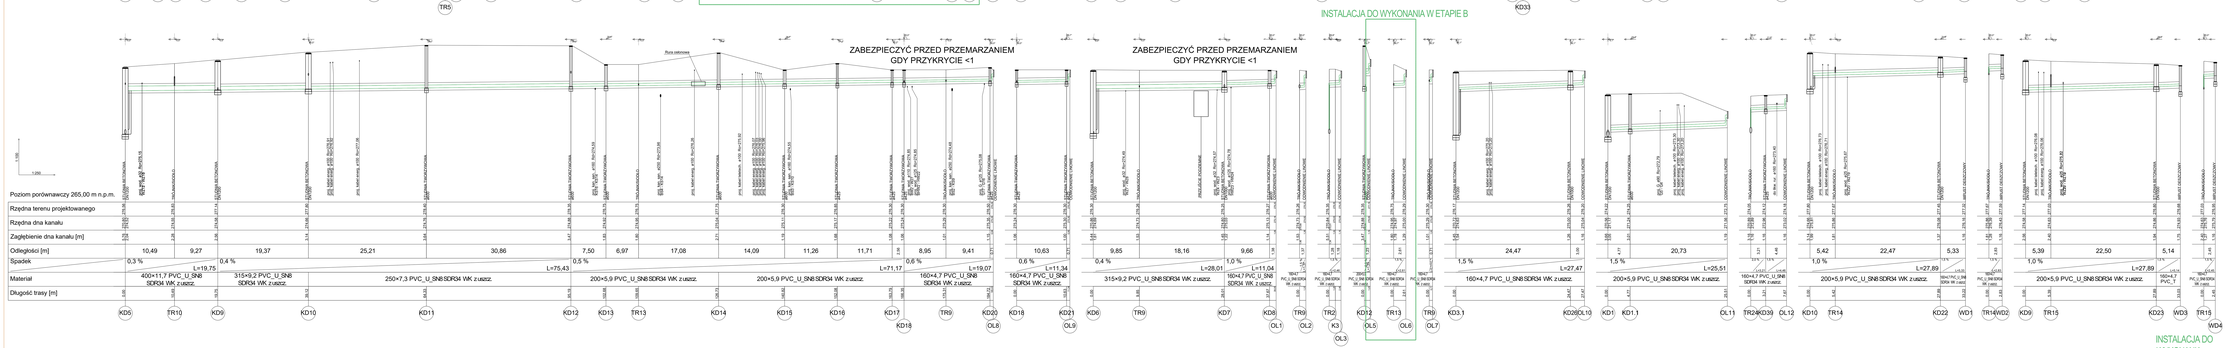

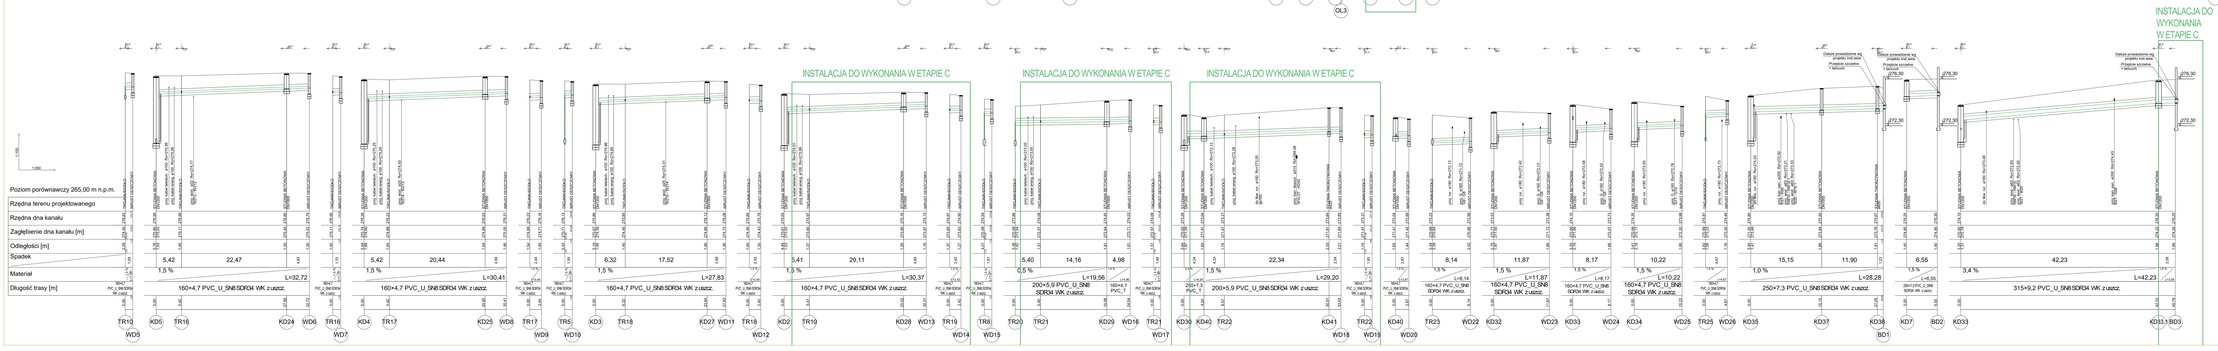

UWAGA

Rysunek opracowano zgodnie z PZT, uwzględnia rozwiązania inne aniżeli dotychczasowe. W przypadku stwierdzenia różnych rozwiązań w dokumentacji projektowej należy stosować się do zapisów zawartych w opisie projektowym.

Wszystkie wymiary wyrażono w centymetrach.

W miejscach złożenia do eksploatacji uzbrojenia zakazuje wykonywać wycinek.

W przypadku przebudowania przejścia dla pieszych wymagane jest wykonanie tymczasowej nawierzchni, materiał podobny, istniejący i wskazać należy kierownik budowy. Wykonawca zobowiązany jest do zabezpieczenia terenu budowy przed dostępem osób trzecich, zwłaszcza dzieci, poprzez ustawienie ogrodzenia budowy, tablic, itp. Wykonawca ponosi pełną odpowiedzialność za wszelkie szkody powstałe w wyniku zaniedbania obowiązku zabezpieczenia terenu budowy. 

Przewody przesyłowe poddaj próbę przemarzania gruntu zabezpieczyć komorowe, np. styropian komorowym.

W razie konieczności otwarcia, rozwiązywania zabezpieczyć przed wypływem wód gruntowych.

Przed rozpoczęciem robót należy zawiadomić wszystkich zarządu wyłonić wyłonić wyłonić w celu określenia warunków technicznych. Wykonawca zobowiązany jest do zabezpieczenia terenu budowy przed dostępem osób trzecich, zwłaszcza dzieci, poprzez ustawienie ogrodzenia budowy, tablic, itp. Wykonawca ponosi pełną odpowiedzialność za wszelkie szkody powstałe w wyniku zaniedbania obowiązku zabezpieczenia terenu budowy. 

Wodę pobrać z wodociągu przy ul. Wodociągowej.

Wodę pobrać z wodociągu przy ul. Wodociągowej.

Przy wodę pobrać z wodociągu przy ul. Wodociągowej.

Wodę pobrać z wodociągu przy ul. Wodociągowej.

Przy wodę pobrać z wodociągu przy projektowanej linii. Wodociąg studni, studnia przed zamówieniem.

Przy wodę pobrać z wodociągu przy projektowanej linii. Wodociąg studni, studnia przed zamówieniem.

W miejscu zakończenia projektowanych wodociągów w kierunku istniejącej wodociągowej, należy zlikwidować się z biurem projektu.

W miejscu zakończenia projektowanych wodociągów w kierunku istniejącej wodociągowej, należy zlikwidować się z biurem projektu.

Wszystkie studnie wodociągowe należy zabezpieczyć przed wpływem wód gruntowych, zabezpieczyć przed wpływem wód gruntowych.

ZAKRES WYKONANIA INSTALACJI SANITARNYCH W POSZCZEGÓLNYCH ETAPACH WSKAZANE NA PROFILACH ROZPARTYWAĆ RAZEM Z PZT

245-PT-ZSN-ZZ-RZU-PZ -1003-A0

NUMER KARTY / NUMER ARKUSZA | NUMER REWIZJI | NUMER PROJEKTU | NUMER ZESTAWU | NUMER RYSUNKU

NAZWA OBIEKTU BUDOWLANEGO

KOMPLEKS SPORTOWY W PIEKARACH - ŚLĄSKIE, BUDOWA BASENU ZE SPA I STREFĄ FITNESS, HALI SPORTOWEJ, BOISKAMI ZEWNĘTRZNYMI, PARKINGAMI, DROGAMI WEWNĘTRZNYMI, INFRASTRUKTURĄ TECHNICZNĄ

TERENU OPAS WIEJSKIEJ, INFRASTRUKTURĄ TECHNICZNĄ POGOWNIA I NACIENKA

TYTUŁ PROJEKTU

PROJEKT TECHNICZNY

OBIEKT/ADRES INWESTYCJI

PIEKARY ŚLĄSKIE
ul. ŚLĄSKIEJ

INWESTOR

Gmina Piekary Śląskie
ul. Bytomska 64, 41-940
Piekary Śląskie

GENERALNY PROJEKTANT

JSK architekci | JOSZBURY & KUŹ

JSK Architekci Sp. z o.o.
ul. Wodociągowa 7a, lok. 1
02-582, Warszawa
tel. 22 646 36 36, 646 36 66
e-mail: jsk@jskarchitekci.pl

PROJEKTANT BRANŻOWY

bd group
Biuro Projektowe
ul. Przyjaźni 98/U1
45-340 Opole
e-mail: biuro@bdgroup.pl

PROJEKTOWAŁ:	NAZWISKO:	PODPIS:
mgr inż. Julia Domcik	1/0/DOM/10	
SPRAWDZIŁ:	NAZWISKO:	PODPIS:
dr inż. Łukasz Domcik	0900/DOM/10	
NADZÓR:		
mgr inż. Barbara Bocian		

BRANŻA: SANITARNA

SKALA: 1:200/1:100 1:500/1:1000 2000 x 650

DATA: 04.07.2024

TYTUŁ RYSUNKU

Profil instalacji kanalizacji deszczowej

245-PT-ZSN-ZZ-RZU-PZ-1003-A0

NUMER KARTY / NUMER ARKUSZA | NUMER REWIZJI | NUMER PROJEKTU | NUMER ZESTAWU | NUMER RYSUNKU