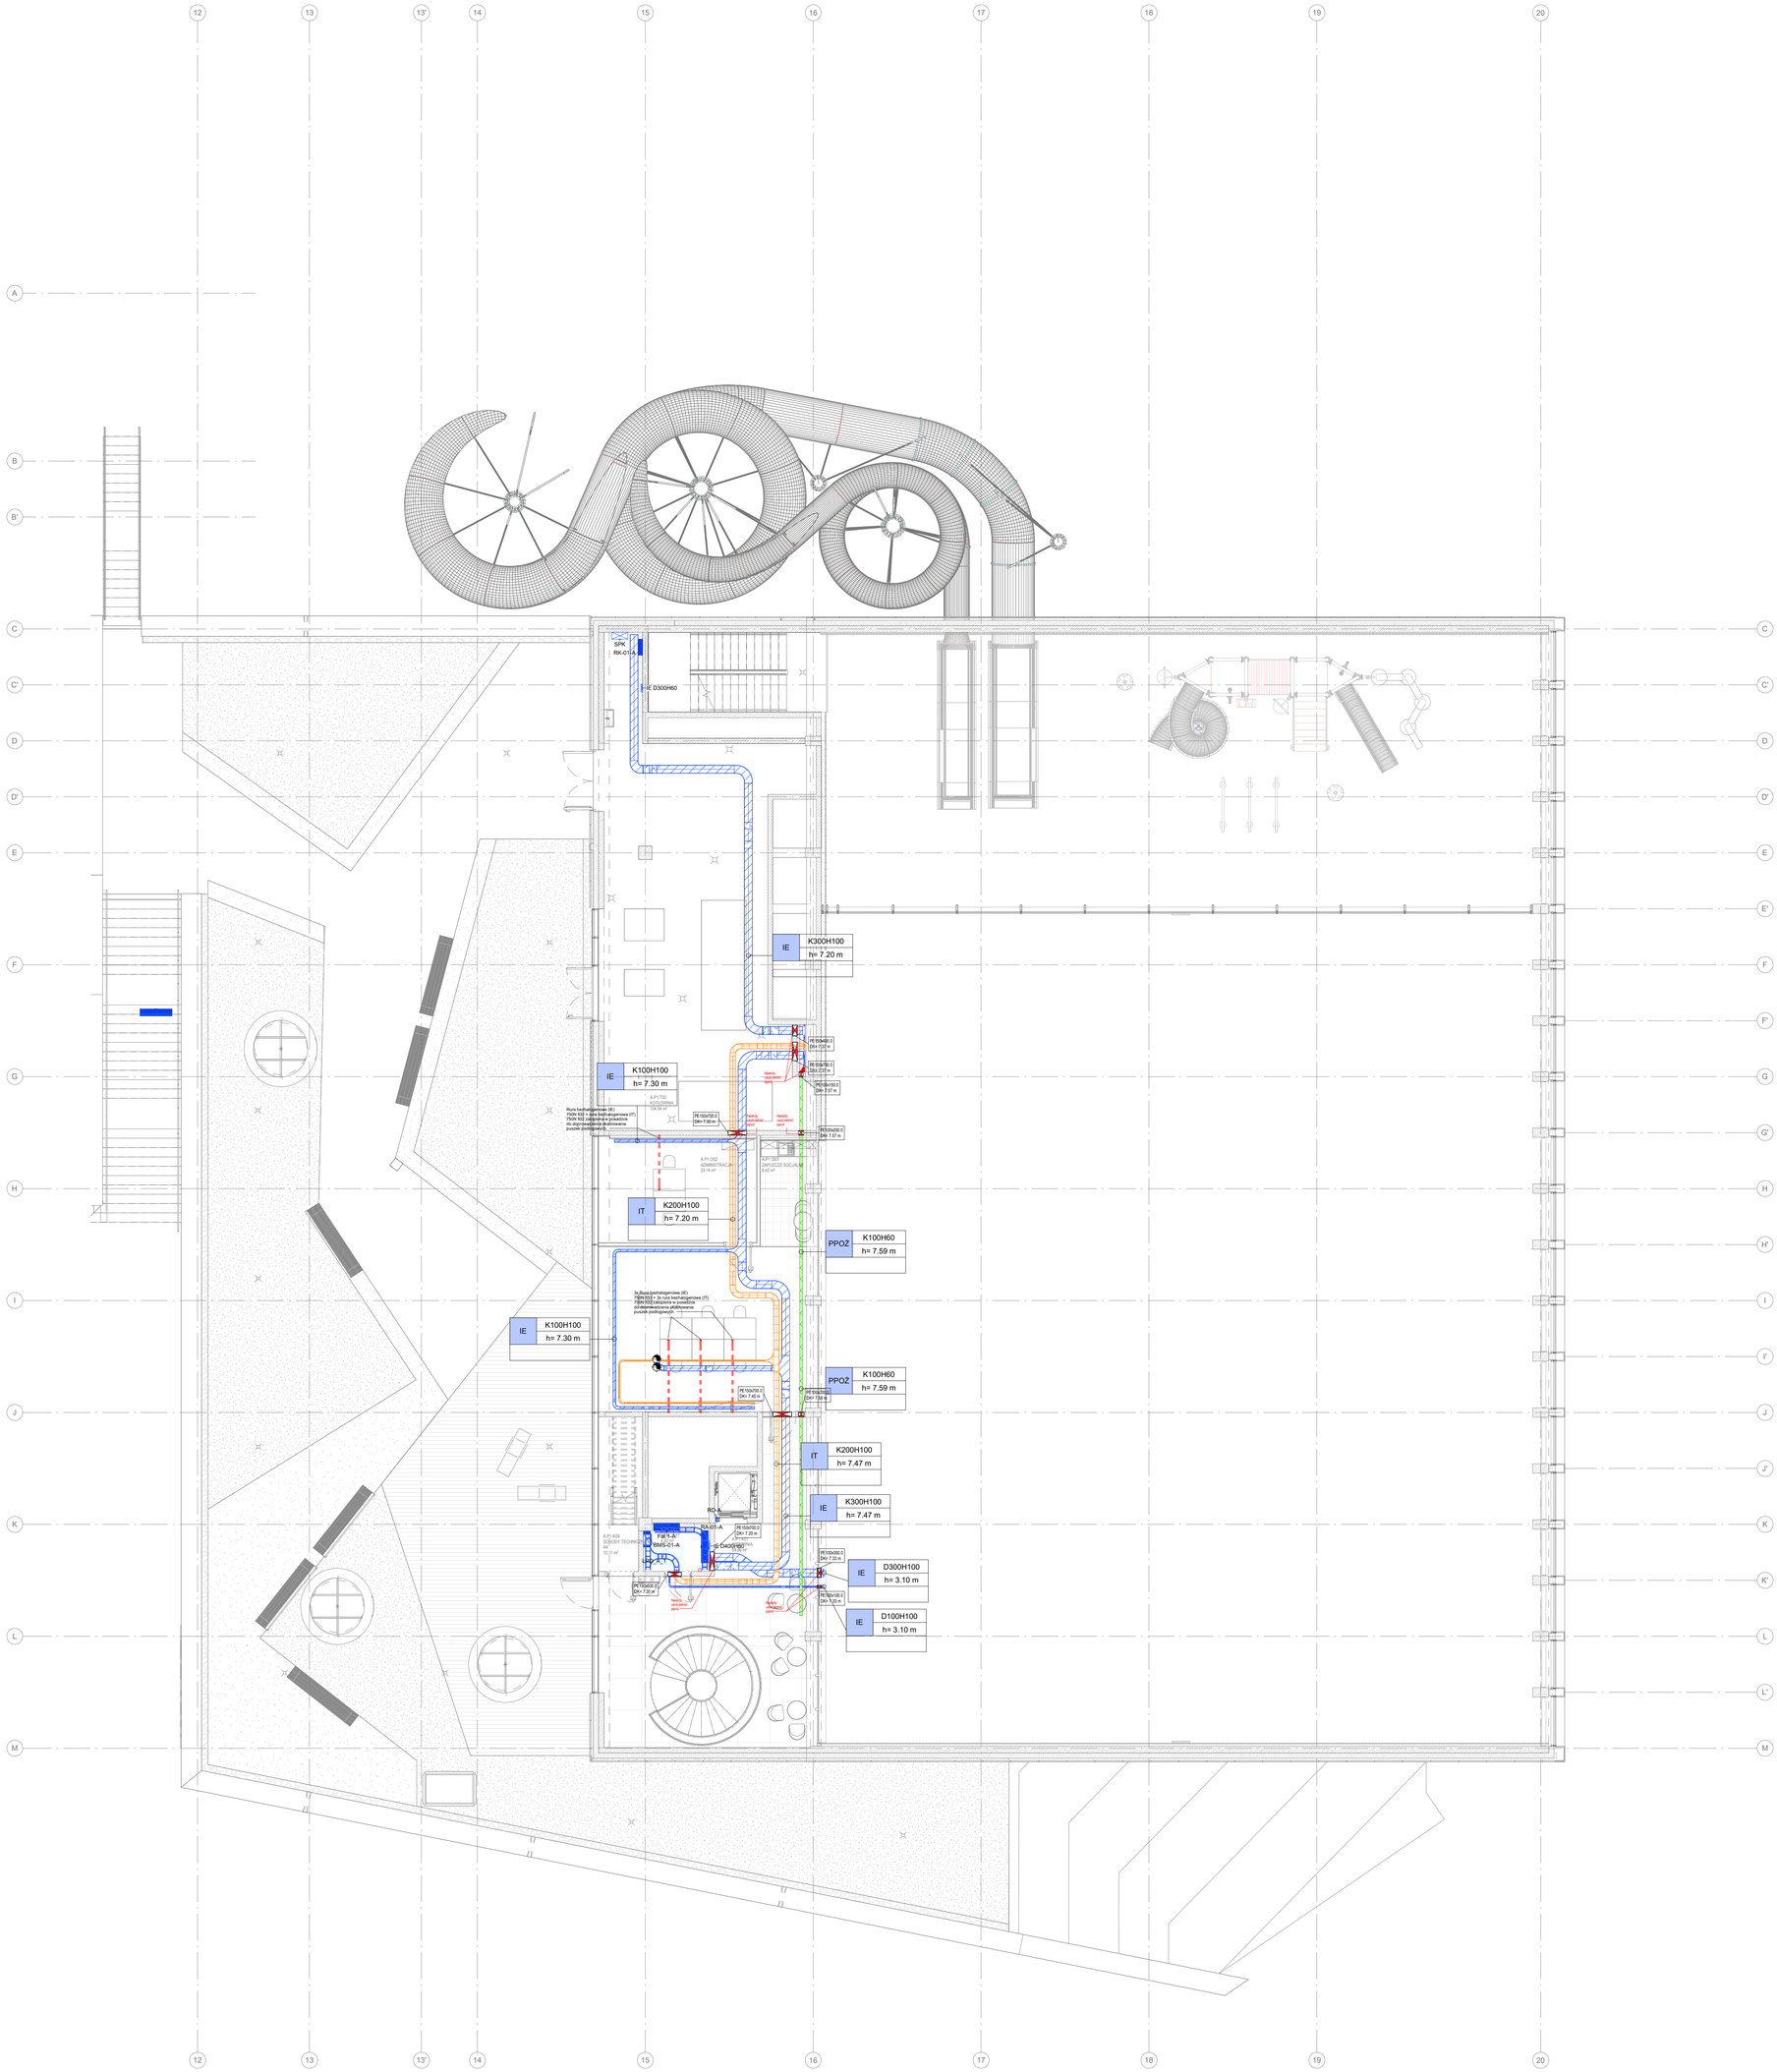

LEGENDA - instalacje elektryczne

Rg4	Projektowana rozdzielnica elektryczna Główne rozdzielnice elektryczne
	Rozdzielnica elektryczna poza zakresem opracowania Dostarczana przez producenta obiektów technologicznych
	Szafa RACK Szafa instalacji teletechnicznych
	Koryto / drabina kablowa IE Prowadzenie instalacji elektrycznej
	Koryto / drabina kablowa E.PPOŻ Prowadzenie instalacji o podwyższonej odporności ogniowej
	Koryto / drabina kablowa IT Prowadzenie instalacji teletechnicznych
	Ruiki zalipione w podłodze dla instalacji IE.IT Prowadzenie instalacji elektrycznych i teletechnicznych
	Przebicia elektryczne 1 - przebicie w ścianie 2 - przebicie w stropie

OPIS KORYT I DRABIN KABLOWYCH

szerokość korytа/drabiny
K- koryto/D- drabina
wysokość korytа/drabiny
K200H60
DK=...
wysokość prowadzenia korytа/drabiny
(dół korytа)

UWAGI

1. W instalacjach należy stosować przewody na napięcie 450/750V i kable 0,6/1kV.
2. Wykonawca przed przystąpieniem do montażu zobowiązany jest sadzeniem zgodności wymienionych zgodnie z rysunkiem **"Schemat połączeń wprowadzeniach – budynek A"** nr rys. 245-PW-ELE-EA-SCH-ZZ-1015.
3. Przewody i kable prowadzić na korytkach i drabinach kablowych dla ciągów wielokrotnych.
4. Wyjście kabli na dach wykonać za pomocą dedykowanych przejść dachowych.
5. Przejścia przez ściany o wymiarach do 150x100mm należy wykonywać wg potrzeb we własnym zakresie.
6. Instalacje w ścianach prowadzić podtynkowo - pod warunkiem pokrycia ścian tynkiem o grubości 0,5cm. W przestrzeni sufitowej prowadzenie w korytach i rurkach na dedykowanych uchwytach. W pomieszczeniach technicznych technicznych i częściach magazynowych prowadzenie natynkowe w rurkach ochronnych.
7. Przebicia przez ściany oddzielenia pożarowego uszczelnić masą p.poż. o odporności nie mniejszej niż dane oddzielenia.
8. Rysunek należy rozpatrywać łącznie z innymi elementami projektu, m.in. rysunkami, opisami technicznymi oraz zestawieniami materiałowymi.
9. Wykonawca jest zobowiązany do koordynacji i wykonania połączeń instalacji elektrycznych w punktach wykonywanych przez wykonawców innych branż. Wykonawca jest zobowiązany do zapoznania się z kompletną specyfikacją projektową obiektu i dokonaniem koordynacji montażowych niniejszych instalacji z innymi instalacjami mechanicznymi i elektrycznymi.
10. Przed przystąpieniem do montażu należy się z dokumentacjami wszystkich pozostałych branż i pozostałych instalacji. W przypadku rozbieżności w jakimkolwiek z elementów dokumentacji należy poinformować o tym fakcie projektanta.
11. Wykonawca zobowiązany jest uwzględnić wszystkie elementy niezbędne do realizacji całości prac i zapewnienie pełnej funkcjonalności wykonanych instalacji.
12. Do zakresu prac Wykonawcy wchodzą próby, regulacje i uruchomienia urządzeń i instalacji wg obowiązujących norm i przepisów, wytrzymych producentów urządzeń wybranych przez Wykonawcę oraz ich odbiana ich do użytkowania lub eksploatacji zgodnie z obowiązującymi przepisami.
13. Po wykonaniu robót należy opracować dokumentację powykonawczą, uwzględniającą wszystkie zmiany wprowadzone na etapie realizacji obiektu.

Nr	Data	Zmiany
A0	28.06.2024	Pierwsze wydanie
A1	05.11.2024	Zmiana prowadzenia tras kablowych, zmiany zapisów w legendzie, pokazanie przebić
A10	14.05.2026	Aktualizacja projektu

-245-PW-ELE-EA-RZU-01-0006-A10

NUMER PROJEKTU | FAZA PROJEKTU | BRANŻA | OBIEKT | RODZAJ RYSUNKU | POZIOM | NUMER RYSUNKU | NUMER REWIZJI

NAZWA OBIEKTU BUDOWLANEGO

KOMPLEKS SPORTOWY W PIEKARACH ŚLĄSKICH, BUDOWA BASENU ZE SPA I STREFĄ FITNESS, HALI SPORTOWEJ ZE STRZELNICĄ SPORTOWĄ I GARAŻEM PODZIEMNYM, WRAZ Z ZAGOSPODAROWANIEM TERENU ORAZ NIEZBĘDNĄ INFRASTRUKTURĄ TECHNICZNĄ PODZIEMNĄ I NADZIEMNĄ

FAZA PROJEKTU
Projekt Wykonawczy

LOKALIZACJA OBIEKTU BUDOWLANEGO
PIEKARY ŚLĄSKIE
UL. SOLIDARNOŚCI

INWESTOR

Gmina Piekary Śląskie

ul. Bytomska 84, 41-940
Piekary Śląskie

GENERALNY PROJEKTANT

jsk architekci | pszczulny & rutz

JSK Architekci Sp. z o.o.
ul. Żwirki i Wigury 18
02-092, Warszawa
tel.: 0048 22 660 30 00
e-mail: jsk@jskarchitekci.pl

PROJEKTANT BRANŻOWY

bd group

BD Group Sp. z o.o. Sp. k.
ul. Przyjaźni 66/LU1
53-030, Wrocław
e-mail: biuro@bd-group.pl

PROJEKTANT **Wojciech Kompała**	NR UPRAWNIEŃ **353/DOŚ/10**	PODPIS
PROJEKTANT SPRAWDZAJĄCY **Mateusz Biernacki**	NR UPRAWNIEŃ **OPL/2079/PWBE/22**	PODPIS

RYSOWAŁ
Piotr Godyń

BRANŻA **Instalacje elektryczne**	SKALA 1:100 ROZMIAR ARKUSZA	DATA **14/05/2026**

TYTUŁ RYSUNKU
TRASY KABLOWE - PIERWSZE PIĘTRO - ETAP A

-245-PW-ELE-EA-RZU-01-0006-A10

NUMER PROJEKTU | FAZA PROJEKTU | BRANŻA | OBIEKT | RODZAJ RYSUNKU | POZIOM | NUMER RYSUNKU | NUMER REWIZJI