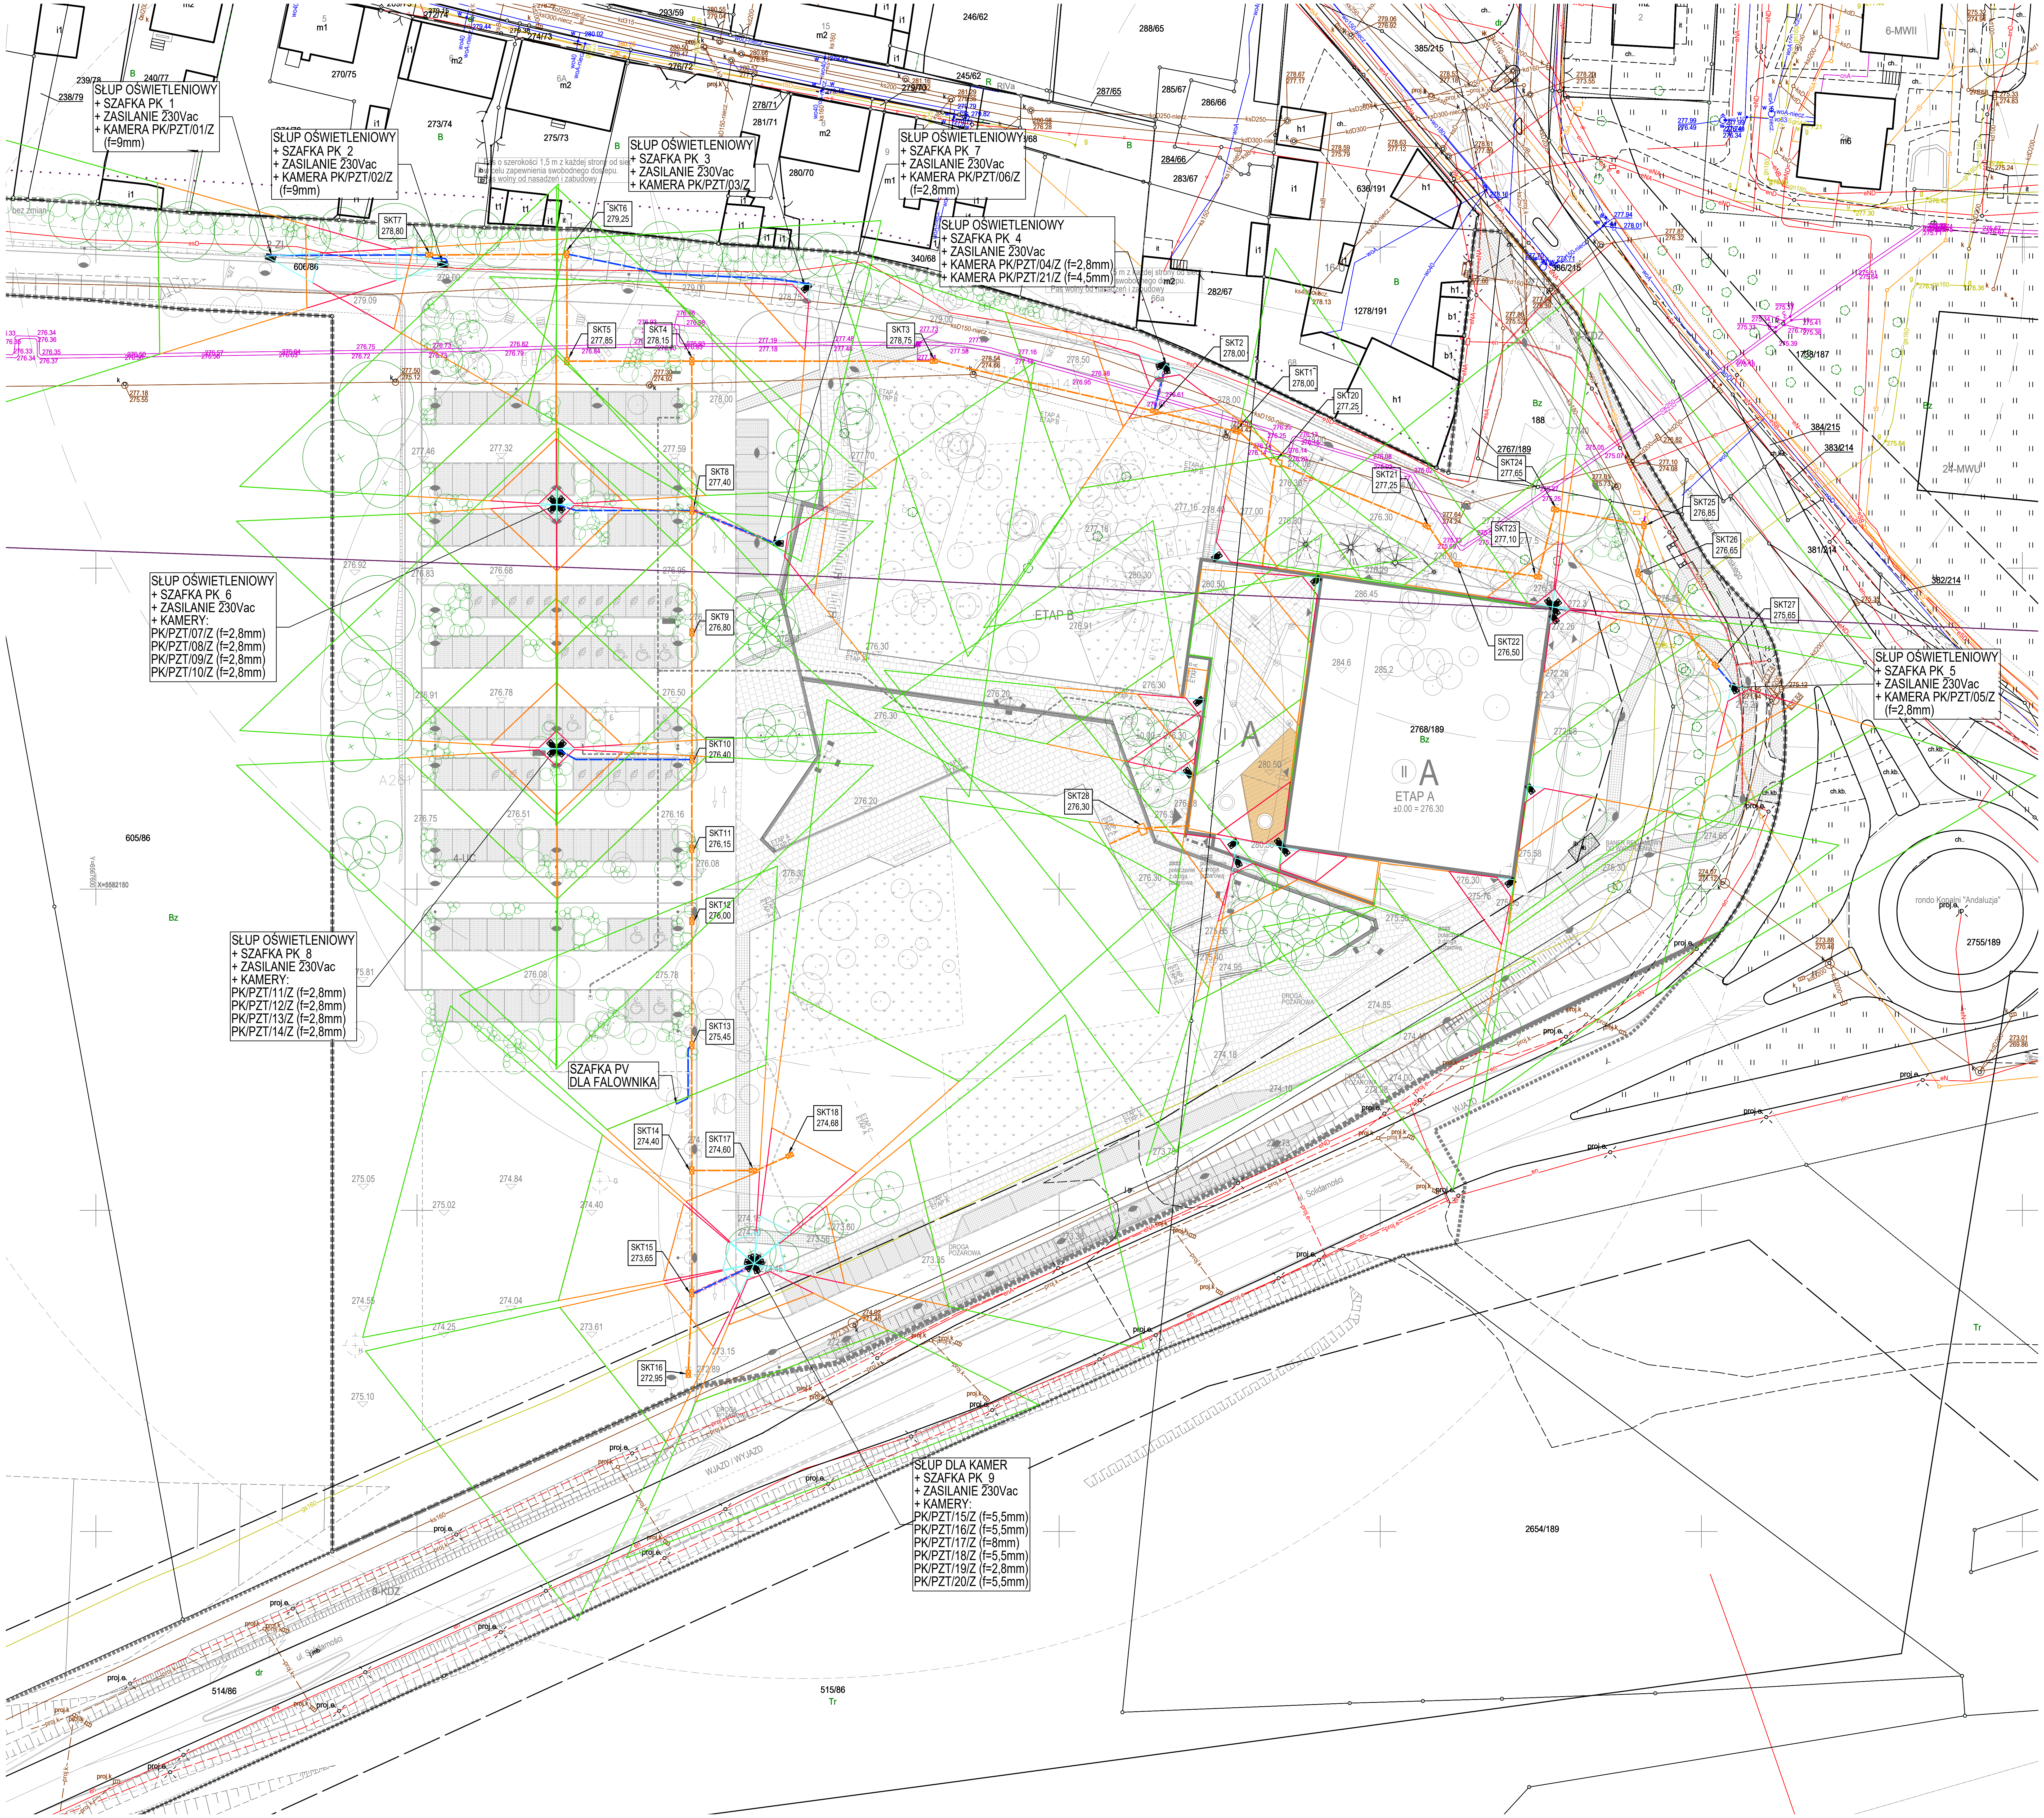

Poświadczam, że niniejszy dokument został opracowany w wyniku prac geodezyjnych i kartograficznych, ktróych rezultaty zawiera operat techniczny pozytywnie zweryfikowany. Jednocześnie oświadczam, że jestem świadomy odpowiedzialności karnej wynikającej ze składania fałszywego oświadczenia.	
Identyfikator zgłoszenia prac geodezyjnych	GK.6640.508.2023
Ogran służby geodezyjnej, który otrzymał zgłoszenie	Prezydent Miasta Piekary Śląskie
Wykonawca prac geodezyjnych	Usługi Geodezyjno-Kartograficzne GEOTEC Jakub Bania, 44-100 Gliwice, Chorzowska 50 REGON 240618174 NIP 631-237-25-42 601-303-883, info@geo-tec.pl
Nr oraz data sporządzenia dokumentu zawierającego wynik pozytywny weryfikacji	PROTOKÓŁ nr 4 z dnia 04-03-2024r.
Imię, nazwisko oraz nr uprawnień zawodowych kierownika prac	inż. Daniel Lender Nr świadectwa GGK: 23032

MAPA DO CELÓW PROJEKTOWYCH

Województwo śląskie, Powiat Piekary Śląskie, Jedn. ewid.: 247101_1 Piekary Śląskie,
Obręb ewid.: 0002, dz. [illegible] 606/86, 2768/189

Mapę sporządził:

Geodeta uprawniony

Wykonawca prac geodezyjnych
GK.6640.508.2023

UKŁAD WSPÓŁRZĘDNYCH PŁASKICH :
PL-2000 strefa 6 (18°)
SKALA:
1:500
UKŁAD ODNIESIENIA :
PL-EVRF2007-NH

Nazwa instytucji wykonującej pomiar
USŁUGI GEODEZYJNO - KARTOGRAFICZNE
GEOTEC JAKUB BANIA
44-100 GLIWICE, UL. CHORZOWSKA 50
REGON 240618174 NIP 631-237-25-42
601-303-883, INFO@GEO-TEC.PL

LEGENDA

Zakres opracowania
Oznaczenie przeznaczenia terenów wg MPZP
Granice obszaru eksploatacji górniczej
Granica głównego zbiornika wód podziemnych
Strefa "B" ochrony konserwatorskiej
Strefa zabudowy śródmiejskiej
Nieprzekraczalna linia zabudowy

Obrys zewnętrzny klombu

Data sporządzenia mapy: 05.02.2023r.

Niniejsza mapa może służyć do sytuowania budynków w odległości mniejszej lub równej 4.0 m jak również innych obiektów budowlanych w odległości mniejszej lub równej 3.0m od granic nieruchomości przedmiotowych.
Nie wyklucza się istnienia w terenie innych, niewykazanych na niniejszej mapie sieci oraz urządzeń podziemnych, które nie były zgłoszone do inwntaryzacji,
lub o których brak jest informacji w powiatowym zasobie geodezyjno - kartograficznym.
Na mapę wniesiono ustalenia Miejscowego Planu Zagospodarowania Przestrzennego.
Wersja elektroniczna mapy podpisana podpisem elektronicznym.

🟧	WEWNĘTRZNA KANALIZACJA TELETECHNICZNA 1 lub 2-OTWOROWA HDPE Ø110 (min.750N) - (ILOŚĆ RUR WG SCHEMATU)
🟦	WEWNĘTRZNA KANALIZACJA TELETECHNICZNA 1-OTWOROWA HDPE KARBOWANA Ø50 (min.750N) - (ILOŚĆ RUR WG SCHEMATU)
▭	STUDNIA TELETECHNICZNA TYPU SKR-2 (KLASA MIN. B125) OZNACZENIE PROJEKTOWE I NUMER STUDNI RZĘDNA POKRYWY STUDNI
☒	STUDNIA TELETECHNICZNA TYPU SKR-1 (KLASA WG SCHEMATU) OZNACZENIE PROJEKTOWE I NUMER STUDNI RZĘDNA POKRYWY STUDNI

UWAGA
KANALIZACJĘ TELETECHNICZNĄ NALEŻY WYKONAĆ WG:
- ZBIORCZEGO PLANU PZT BRANŻY NISKO- I SILNOPRĄDOWEJ [RYS. 245-PW-ELE-EA-RZU-PZ-0003],
- SCHEMATU ROZWINIĘTEGO KANALIZACJI TELETECHNICZNEJ [RYS. 245-PW-ELE-EA-SCH-PZ-1016].

SŁUP OŚWIETLENIOWY
+ SZAFKA PK_8
+ ZASILANIE 230Vac
+ KAMERY:
PK/PZT/11/Z (f=2,8mm)
PK/PZT/12/Z (f=2,8mm)
PK/PZT/13/Z (f=2,8mm)
PK/PZT/14/Z (f=2,8mm)

SŁUP... - LOKALIZACJA KAMER
PK_... - OZNACZENIE PROJEKTOWE SZAFKI WRAZ Z NUMEREM
PKT/PZT/.../Z (f=...mm) - NUMER KAMERY (WARTOŚĆ OGNISKOWEJ)

LEGENDA (SYSTEM MONITORINGU WIZYJNEGO):

▮	KAMERA STACJONARNA MIN. 8 MPIX W OBUDOWIE TUBOWEJ (ZEWNĘTRZNA)
◐ ▮	KAMERA STACJONARNA MIN. 8 MPIX W OBUDOWIE TUBOWEJ (ZEWNĘTRZNA) MONTOWANA NA SŁUPIE OŚWIETLENIOWYM
● ▮	KAMERA STACJONARNA MIN. 8 MPIX W OBUDOWIE TUBOWEJ (ZEWNĘTRZNA) MONTOWANA NA DEDYKOWANYM SŁUPIE
△	"MARTWA STREFA"
🟥	STREFA IDENTYFIKACJI (GĘSTOŚĆ PIKSELI MIN. 250 Pix/m)
🟧	STREFA ROZPOZNANIA (GĘSTOŚĆ PIKSELI MIN. 125 Pix/m)
🟩	STREFA OBSERWACJI (GĘSTOŚĆ PIKSELI MIN. 62 Pix/m)

UWAGAI
PRZEDSTAWIONY OBSZAR OBSERWACJI POJEDYNCZEJ KAMERY PRZY ZAŁOŻENIU:
- WYSOKOŚĆ MONTAŻU KAMERY
  - A) 3,5m - KAMERY NA ELEWACJI,
  - B) 4,0m - KAMERY NA SŁUPIE.
- ROZDZIELCZOŚĆ PRZETWORNIKA KAMERY MIN. 8MPIX (1/2,7")
- OGNISKOWA OBIEKTYWU 2,8MM (CHYBA ŻE ZAZNACZONO INACZEJ)

WG NORMY PN-EN 62676 - 4 LUB RÓWNOWAŻNE

Nr.	Data	Zmiany
A0	28.06.2024	PIERWSZE WYDANIE
A1	11.09.2024	DOSTOSOWANIE DO UWAG / WYTYCZNYCH INWESTORA
A3	08.11.2024	DOSTOSOWANIE DO UWAG / WYTYCZNYCH INWESTORA
A4	17.12.2024	DOSTOSOWANIE DO UWAG / WYTYCZNYCH INWESTORA
A5	14.04.2025	DODANO RÓWNOWAŻNOŚĆ NORM, ZMIENIONO OGNISKOWE CZĘŚCI KAMER, SKORYGOWANO CZYTELNOŚĆ PLANU
A6	15.05.2026	PRZENIESIONO KAMERY PK/PZT/15/Z I PK/PZT/16/Z NA INNY SŁUP, DODANO KAMERĘ PK/PZT/21/Z

245-PW-TEL-EA-RZU-PZ-0001-A6

NUMER PROJEKTU	FAZA PROJEKTU	BRANŻA	OBJEKT	RODZAJ RYSUNKU	POZIOM	NUMER RYSUNKU	NUMER REWIZJI

NAZWA OBIEKTU BUDOWLANEGO

KOMPLEKS SPORTOWY W PIEKARACH ŚLĄSKICH, BUDOWA BASENU ZE SPA I STREFĄ FITNESS, HALI SPORTOWEJ ZE STRZELNICĄ SPORTOWĄ I GARAŻEM PODZIEMNYM, WRAZ Z ZAGOSPODAROWANIEM TERENU ORAZ NIEZBĘDNĄ INFRASTRUKTURĄ TECHNICZNĄ PODZIEMNĄ I NAZIEMNĄ

FAZA PROJEKTU
Projekt Wykonawczy

LOKALIZACJA OBIEKTU BUDOWLANEGO
PIEKARY ŚLĄSKIE
UL. SOLIDARNOŚCI

INWESTOR
Gmina Piekary Śląskie
ul. Bytomska 84, 41-940
Piekary Śląskie

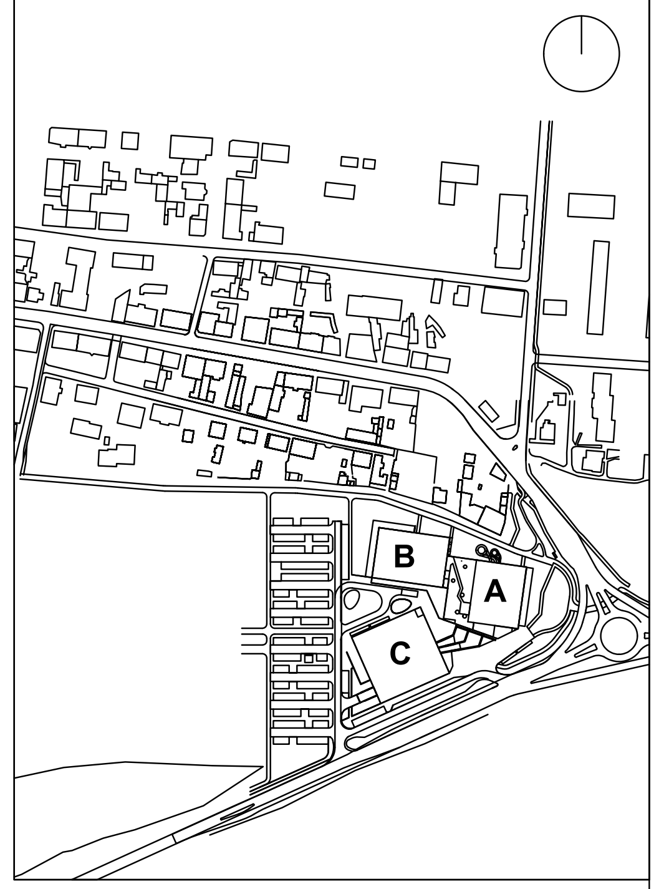

GENERALNY PROJEKTANT
jsk architekci | pszczulny & rutz
JSK Architekci Sp. z o.o.
ul. Żwirki i Wigury 18
02-092, Warszawa
tel.: 0048 22 660 30 00
e-mail: jsk@jskarchitekci.pl

PROJEKTANT BRANŻOWY
bd group
MEP ENGINEERING
BD Group Sp. z o.o. Sp. k.
ul. Przyjaźni 66/LU1
53-030, Wrocław
e-mail: biuro@bd-group.pl

PROJEKTANT **Wojciech Kompała**	NR UPRAWNIEŃ **353/DOŚ/10**	PODPIS Kompała
PROJEKTANT SPRAWDZAJĄCY **Mateusz Biernacki**	NR UPRAWNIEŃ **OPL/2079/PWBE/22**	PODPIS Biernacki
RYSOWAŁ **Przemysław Grygiel**		

BRANŻA	SKALA	DATA
Instalacje teletechniczne	**1 : 500** ROZMIAR ARKUSZA **594 x 914**	**15.05.2026**

TYTUŁ RYSUNKU
SYSTEM MONITORINGU WIZYJNEGO
PLAN ZAGOSPODAROWANIA TERENU - A -

245-PW-TEL-EA-RZU-PZ-0001-A6

NUMER PROJEKTU	FAZA PROJEKTU	BRANŻA	OBJEKT	RODZAJ RYSUNKU	POZIOM	NUMER RYSUNKU	NUMER REWIZJI