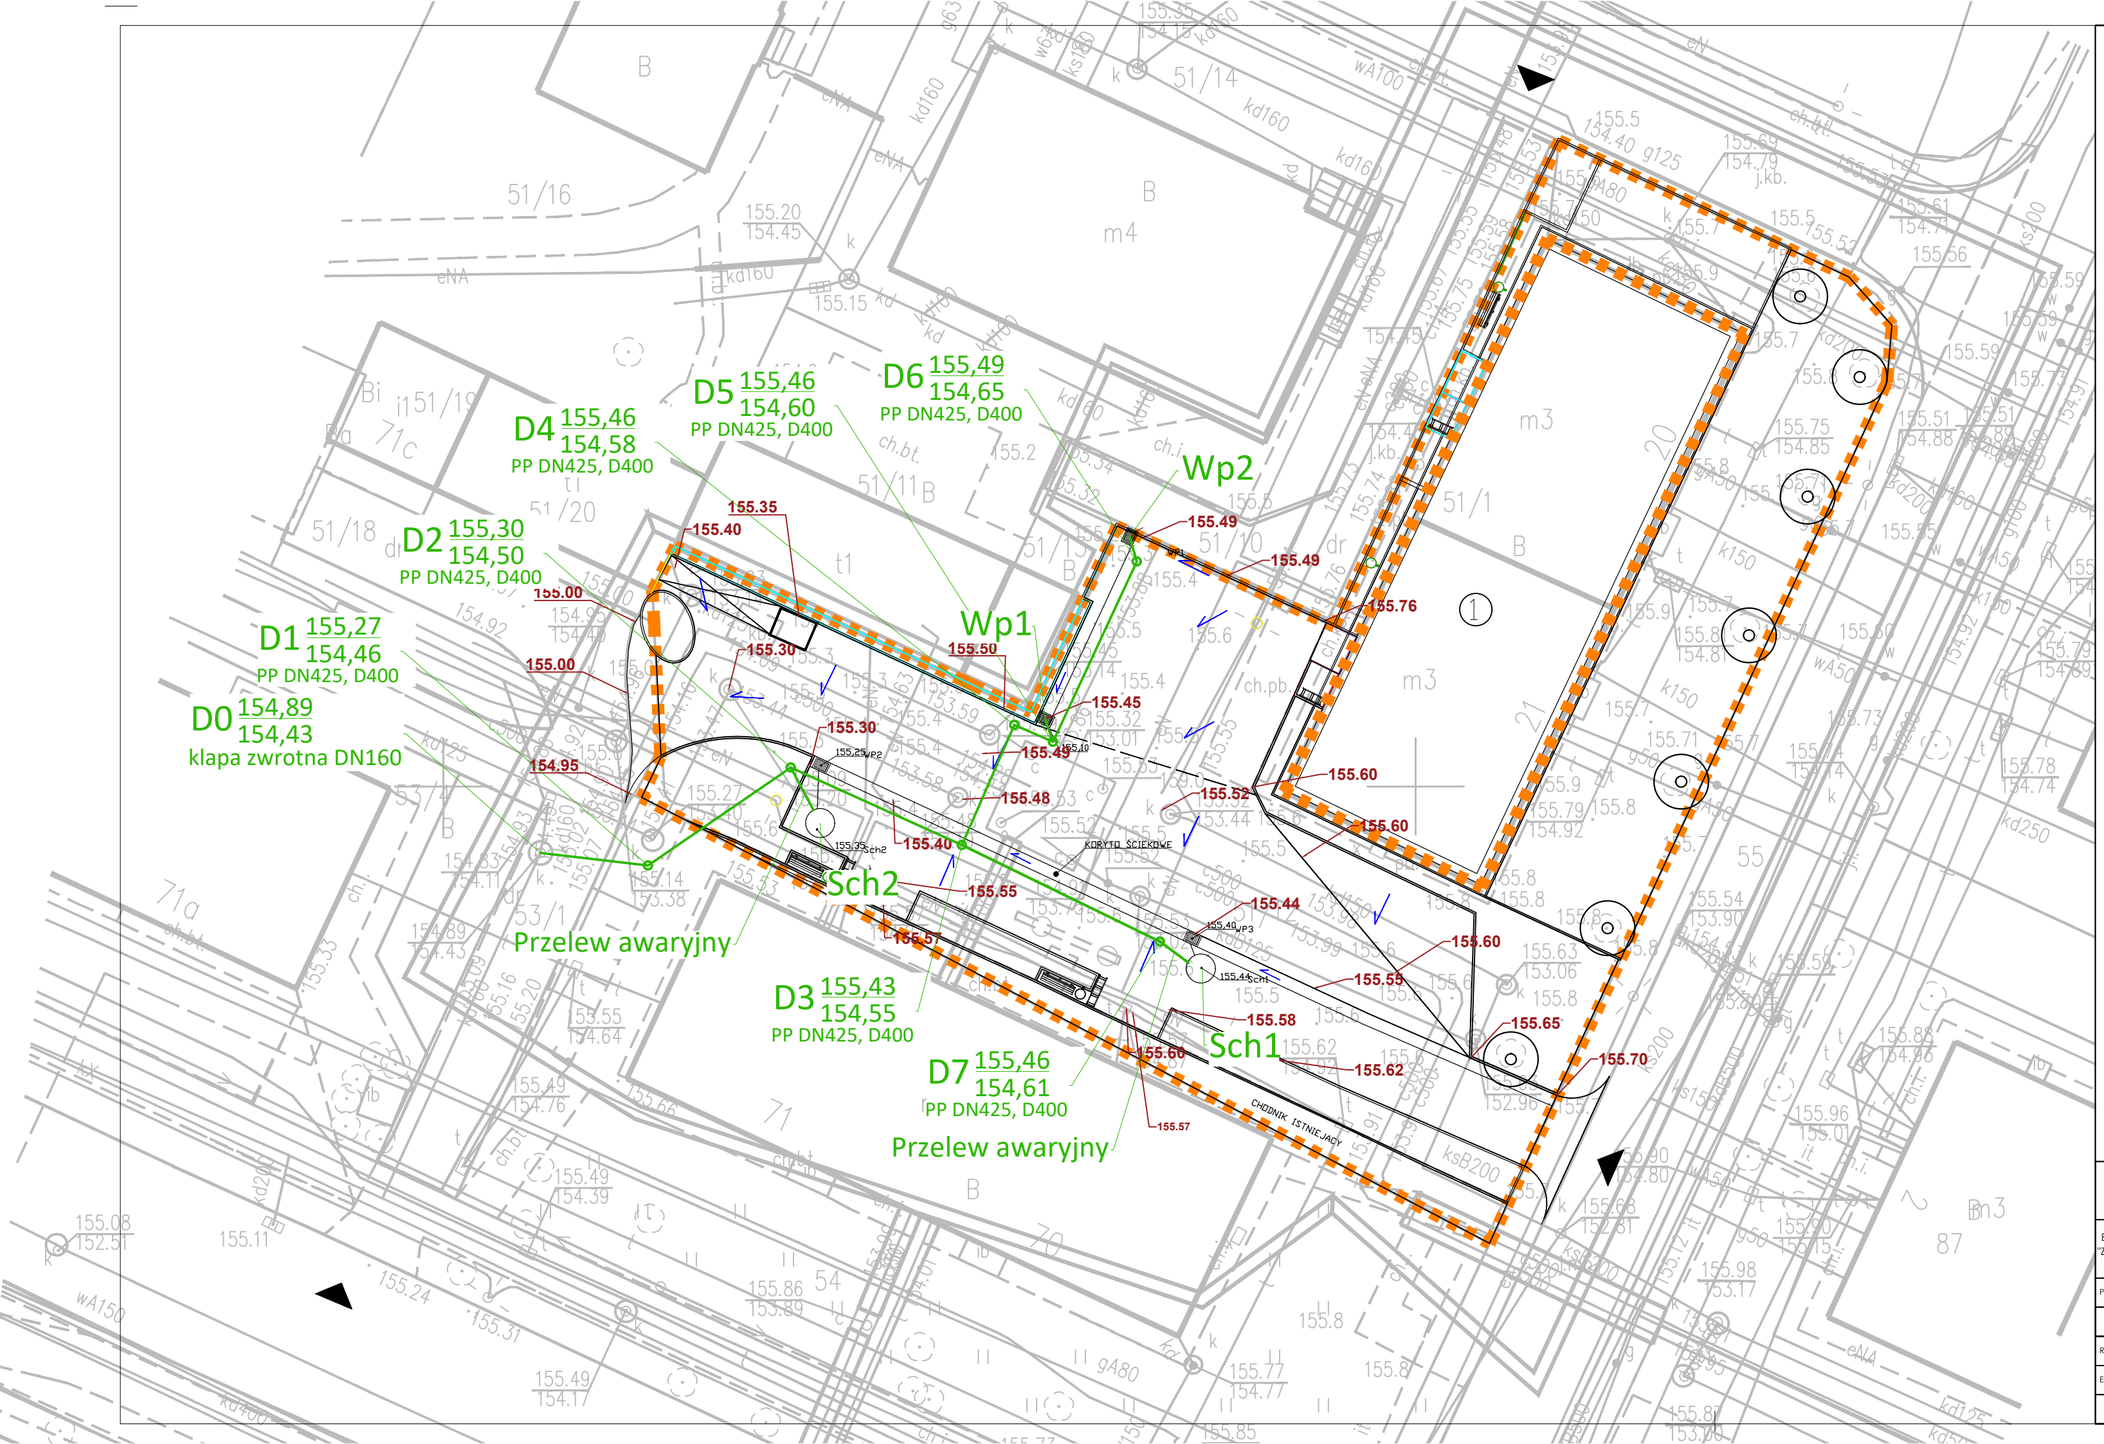

LEGENDA

- INSTALACJA KANALIZACJI DESZCZOWEJ z rur PVC-U lite kl. S typ SN8
- D — STUDZIENKA REWIZYJNA KANALIZACJI DESZCZOWEJ, PP
- Wp — WPUST DESZCZOWY BETONOWY Ø500, właz kl. D400 wg branży drogowej
- Sch — STUDNIA CHŁONNA wg odrębnego opracowania

DASTORE DORADZTWO I PROJEKTOWANIE
ul. Włodzimierza Majakowskiego 22, 63-400 Ostrów Wielkopolski - 600 078 580 - biuro@dastore.pl - www.dastore.pl

BUDOWA OBIEKTÓW MAŁEJ ARCHITEKTURY NA TERENIE PUBLICZNYM W RAMACH ZADANIA PT. "ZAGOSPODAROWANIE WNĘTRZA PODWÓRZOWEGO POŁOŻONEGO PRZY UL. KRZYWOUSTEGO 70-71 I UL. SŁONECZNEJ 20-21 W OLEŚNICY"

Projektant	mgr inż. Grzegorz Czwordon uprawnienia nr WKP/0192/PWOS/15		
Rysunek	PLAN ZAGOSPODAROWANIA TERENU - INSTALACJA KANALIZACJI DESZCZOWEJ		
Etap PT	Data VIII 2025	Skala 1:250	Numer S-1

Niniejszy projekt jest chroniony prawem autorskim zgodnie z Ustawą z dnia 4 lutego 1994 r. o prawie autorskim i prawach pokrewnych (Dz.U. z 2021 r. poz. 1062)