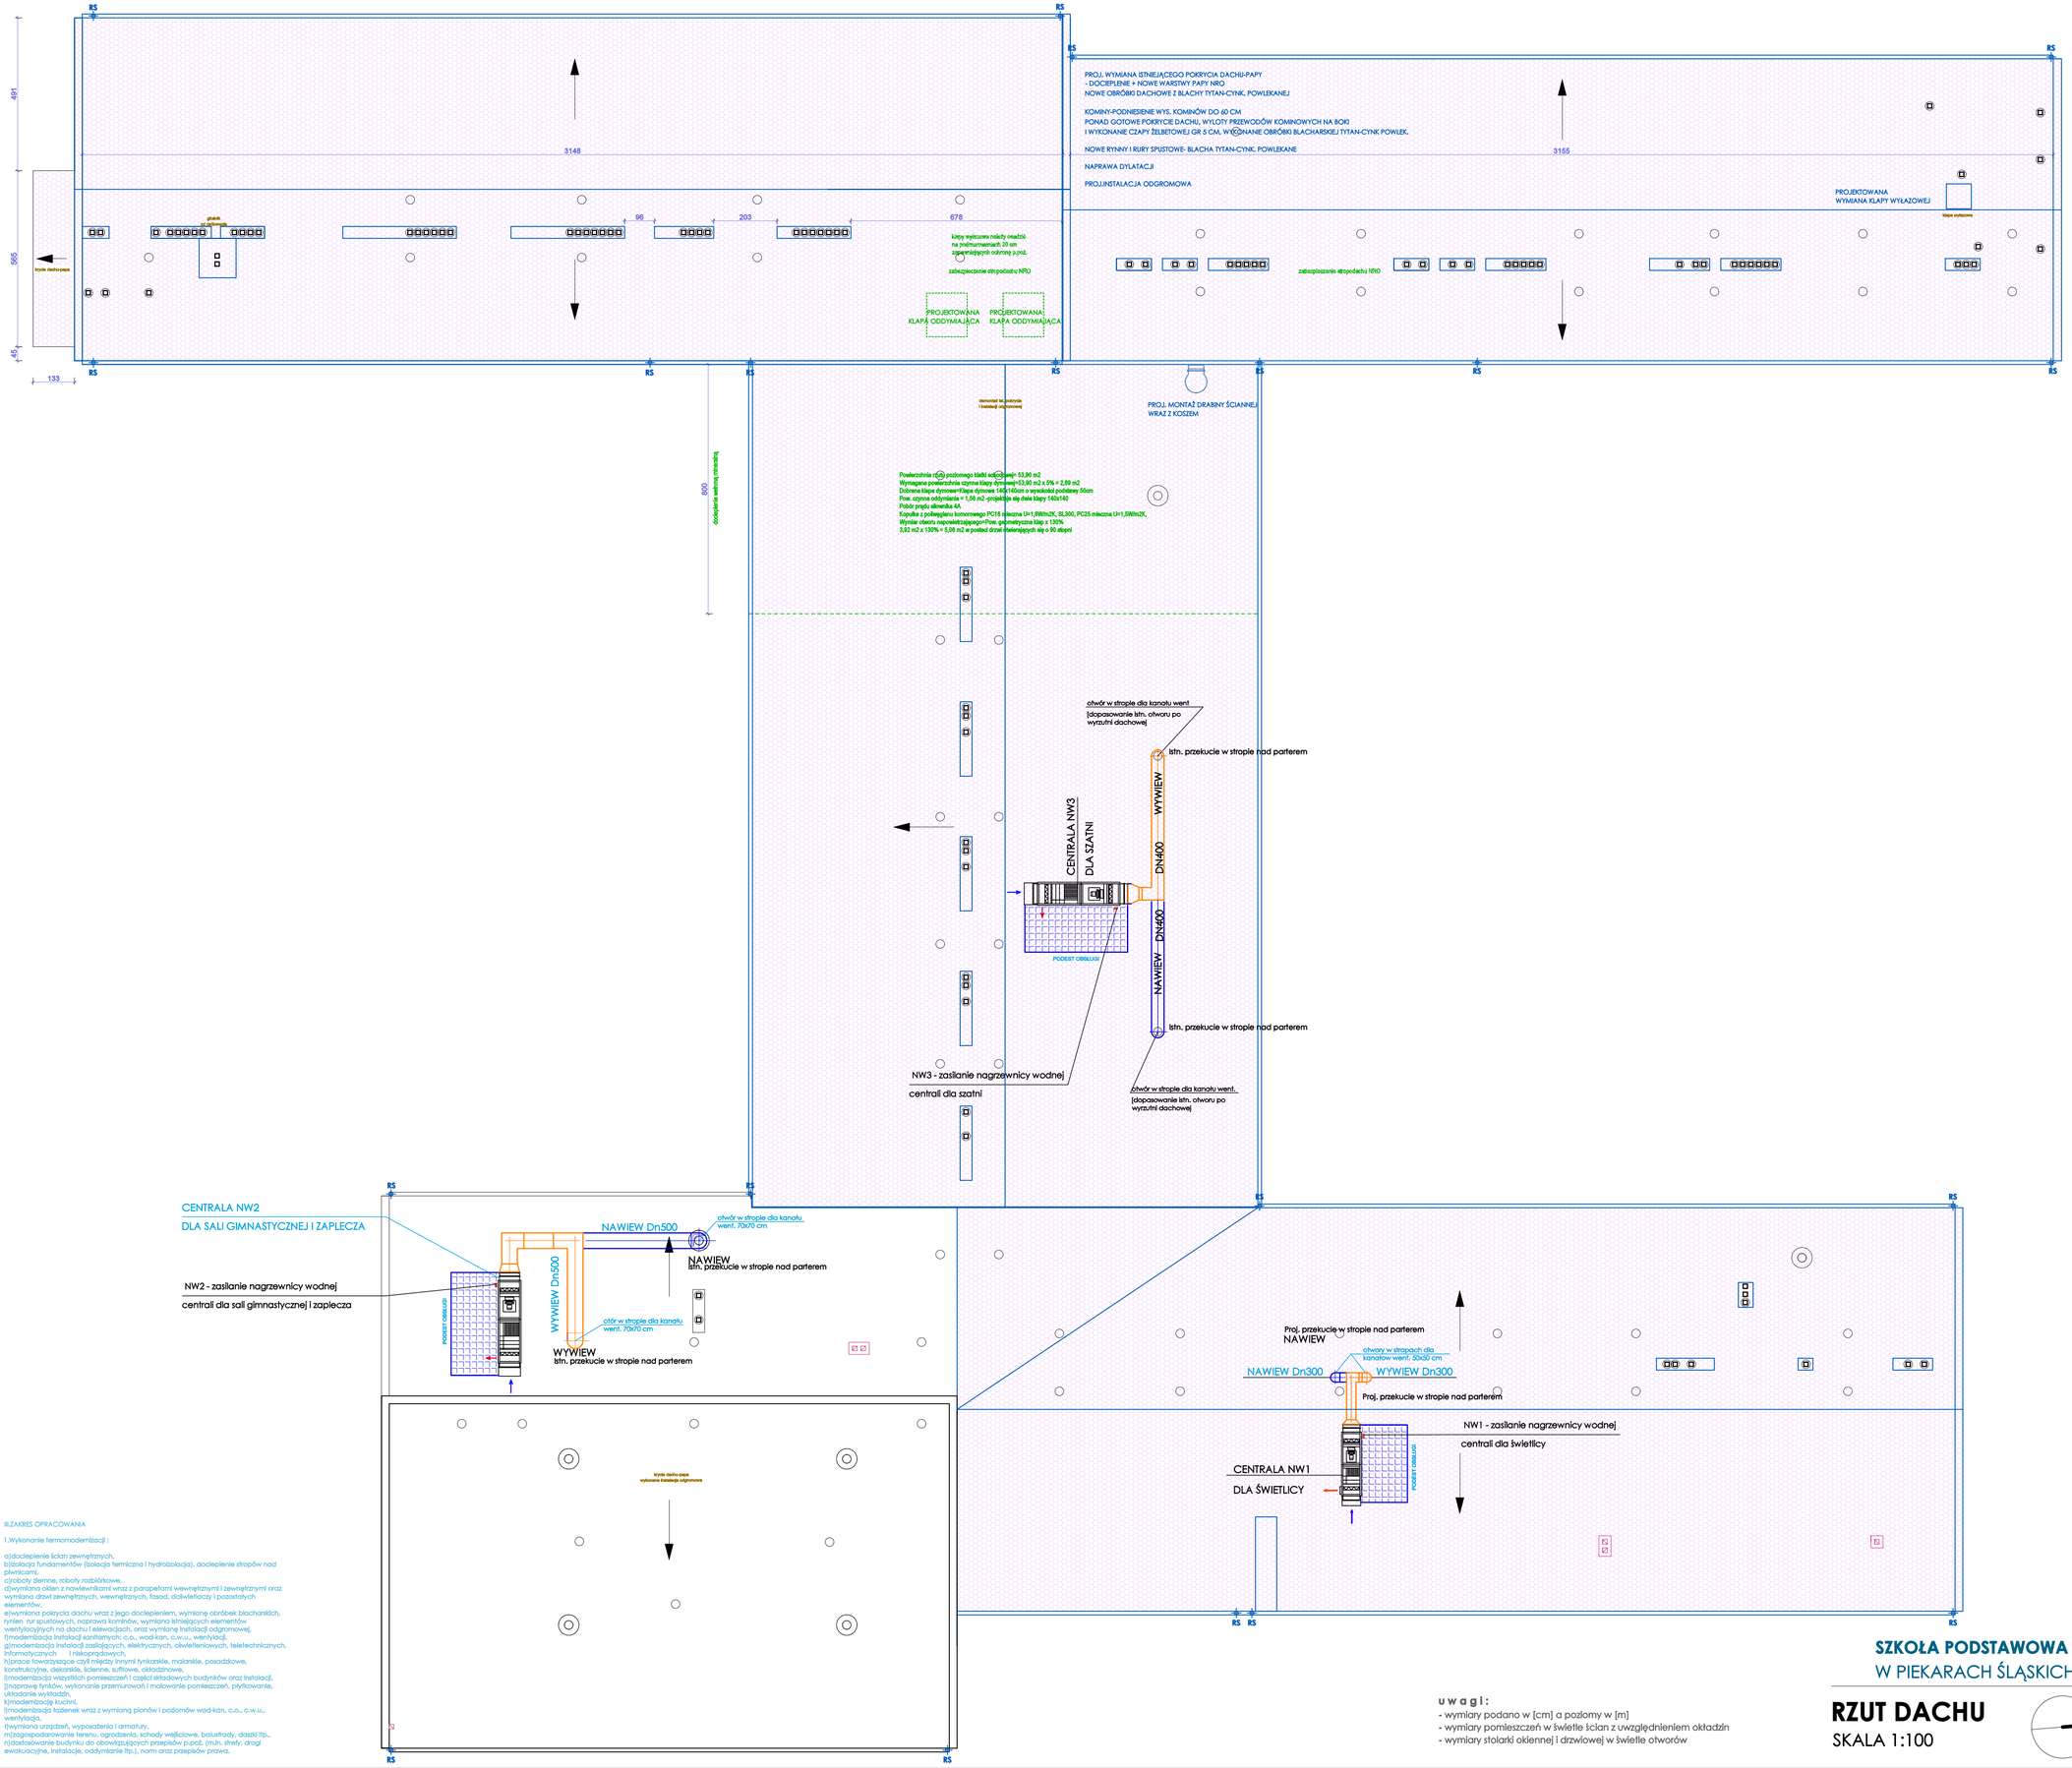

LEGENDA DO RYSUNKU

Proj. kominek wentylacji -wg.branży sanitarnej

Proj.docieplenie dachu gr. wg audytu

Uwaga- część graficzną projektu rozpatrywać wraz z częścią opisową oraz projektem branży sanitarnej i elektrycznej.

Proj. przekucie w stropie nad parterem w celu przeprowadzenia kanału wywiewnego; szczegóły wg.branży sanitarnej

Proj. przekucie w stropie nad parterem w celu przeprowadzenia kanału nawiewnego; szczegóły wg.branży sanitarnej

PLAN SYTUACYJNY

segmenty:

A. szkolno-dydaktyczny
B. łącznik
C. stołówka
D. sala gimnastyczna

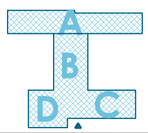

D S W PROJEKT SP.Z O.O.
adres: ul. Św. Barbary 14/36, 41-516 Chorzów
e-mail: dsw@dswprojekt.pl
telefon: 736 249 068
strona: dswprojekt.pl

TEMAT: TERMOMODERNIZACJA, PRZEBUDOWA I REMONT WRAZ Z PRZEBUDOWĄ, INSTALACJI WEWN. GAZU BUDYNKU PLACÓWKI OŚWIATOWEJ- MIEJSKA SZKOŁA PODSTAWOWA NR 11 W PIEKARACH ŚLĄSKICH

OBIEKT: MIEJSKA SZKOŁA PODSTAWOWA NR 11 W PIEKARACH ŚLĄSKICH
41-940 PIEKARY ŚLĄSKIE UL. ŚLĄSKA 8

INWESTOR: GMINA PIEKARY ŚLĄSKIE
Z SIEDZIBĄ W PIEKARACH ŚLĄSKICH , 41-940 UL. BYTOMSKA 84

PROJEKTANCI:

proj.	branży architektoniczna	MGR INŻ. ARCH. LESZEK FLICHSBO	upr. nr 50/95/ŚLOOKŁ/8
proj.główny	branży architektoniczna	MGR INŻ. ARCH. SŁAWEK SMOŁKA	upr. nr 36/ŚLOOŚ/2014
proj.	branży konstrukcyjnej	MGR INŻ. DOROTA SZELĄG-WRÓBLEWICZ	upr. nr RU/0541/POOO/08
spr.	branży konstrukcyjnej	MGR INŻ. JUSTYNA JURCZEK	upr. nr RU/0541/PWOM/17

TEMAT RYSUNKU: **RZUT DACHU**

DATA: LIPIEC 2021
NR RYS.: **A - 06**
SKALA: 1:100
NR BTK:

SZKOŁA PODSTAWOWA NR 11
W PIEKARACH ŚLĄSKICH

RZUT DACHU

SKALA 1:100

u w a g i :
- wymiary podano w [cm] a poziomy w [m]
- wymiary pomieszczeń w świetle ścian z uwzględnieniem okładzin
- wymiary stolarki okiennej i drzwiowej w świetle otworów

ILZAKRES OPRACOWANIA

1.Wykonanie termomodernizacji :

a)dociepienie ścian zewnętrznych,
b)izolacja fundamentów (izolacja termiczna i hydroizolacja), dociepienie stropów nad piwnicami,
c)roboty ziemne, roboty rozbiórkowe,
d)wymiana okien z nawiewnikami wraz z parapetami wewnętrznymi i zewnętrznymi oraz wymiana drzwi zewnętrznych, wewnętrznych, fasad, doświetlaczy i pozostałych elementów,
e)wymiana pokrycia dachu wraz z jego dociepieniem, wymianę obróbek blacharskich, rynien rur spustowych, naprawa kominów, wymiana istniejących elementów wentylacyjnych na dachu i elewacjach, oraz wymianę instalacji odgromowej,
f)modernizacja instalacji sanitarnych: c.o., wod-kan, c.w.u., wentylacji,
g)modernizacja instalacji zasilających, elektrycznych, oświetleniowych, teletechnicznych, informatycznych i niskoprądowych,
h)prace towarzyszące czyli między innymi tynkarskie, malarskie, posadzkowe, konstrukcyjne, deklarskie, ślusarne, sufitowe, okładzinowe,
i)modernizacja wszystkich pomieszczeń i części składowych budynków oraz instalacji,
j)naprawę tynków, wykonanie przemurowań i malowanie pomieszczeń, płytkowanie, układanie wykładzin,
k)modernizację kuchni,
l)modernizację kotelnek wraz z wymianą pionów i poziomów wod-kan, c.o., c.w.u., wentylacja,
ł)wymiana urządzeń, wyposażenia i armatury,
m)zagospodarowanie terenu, ogrodzenia, schody wejściowe, balustrady, daszki itp.,
n)dostosowanie budynku do obowiązujących przepisów p.poż, (m.in. strefy, drogi ewakuacyjne, instalacje, oddymianie itp.), norm oraz przepisów prawa.