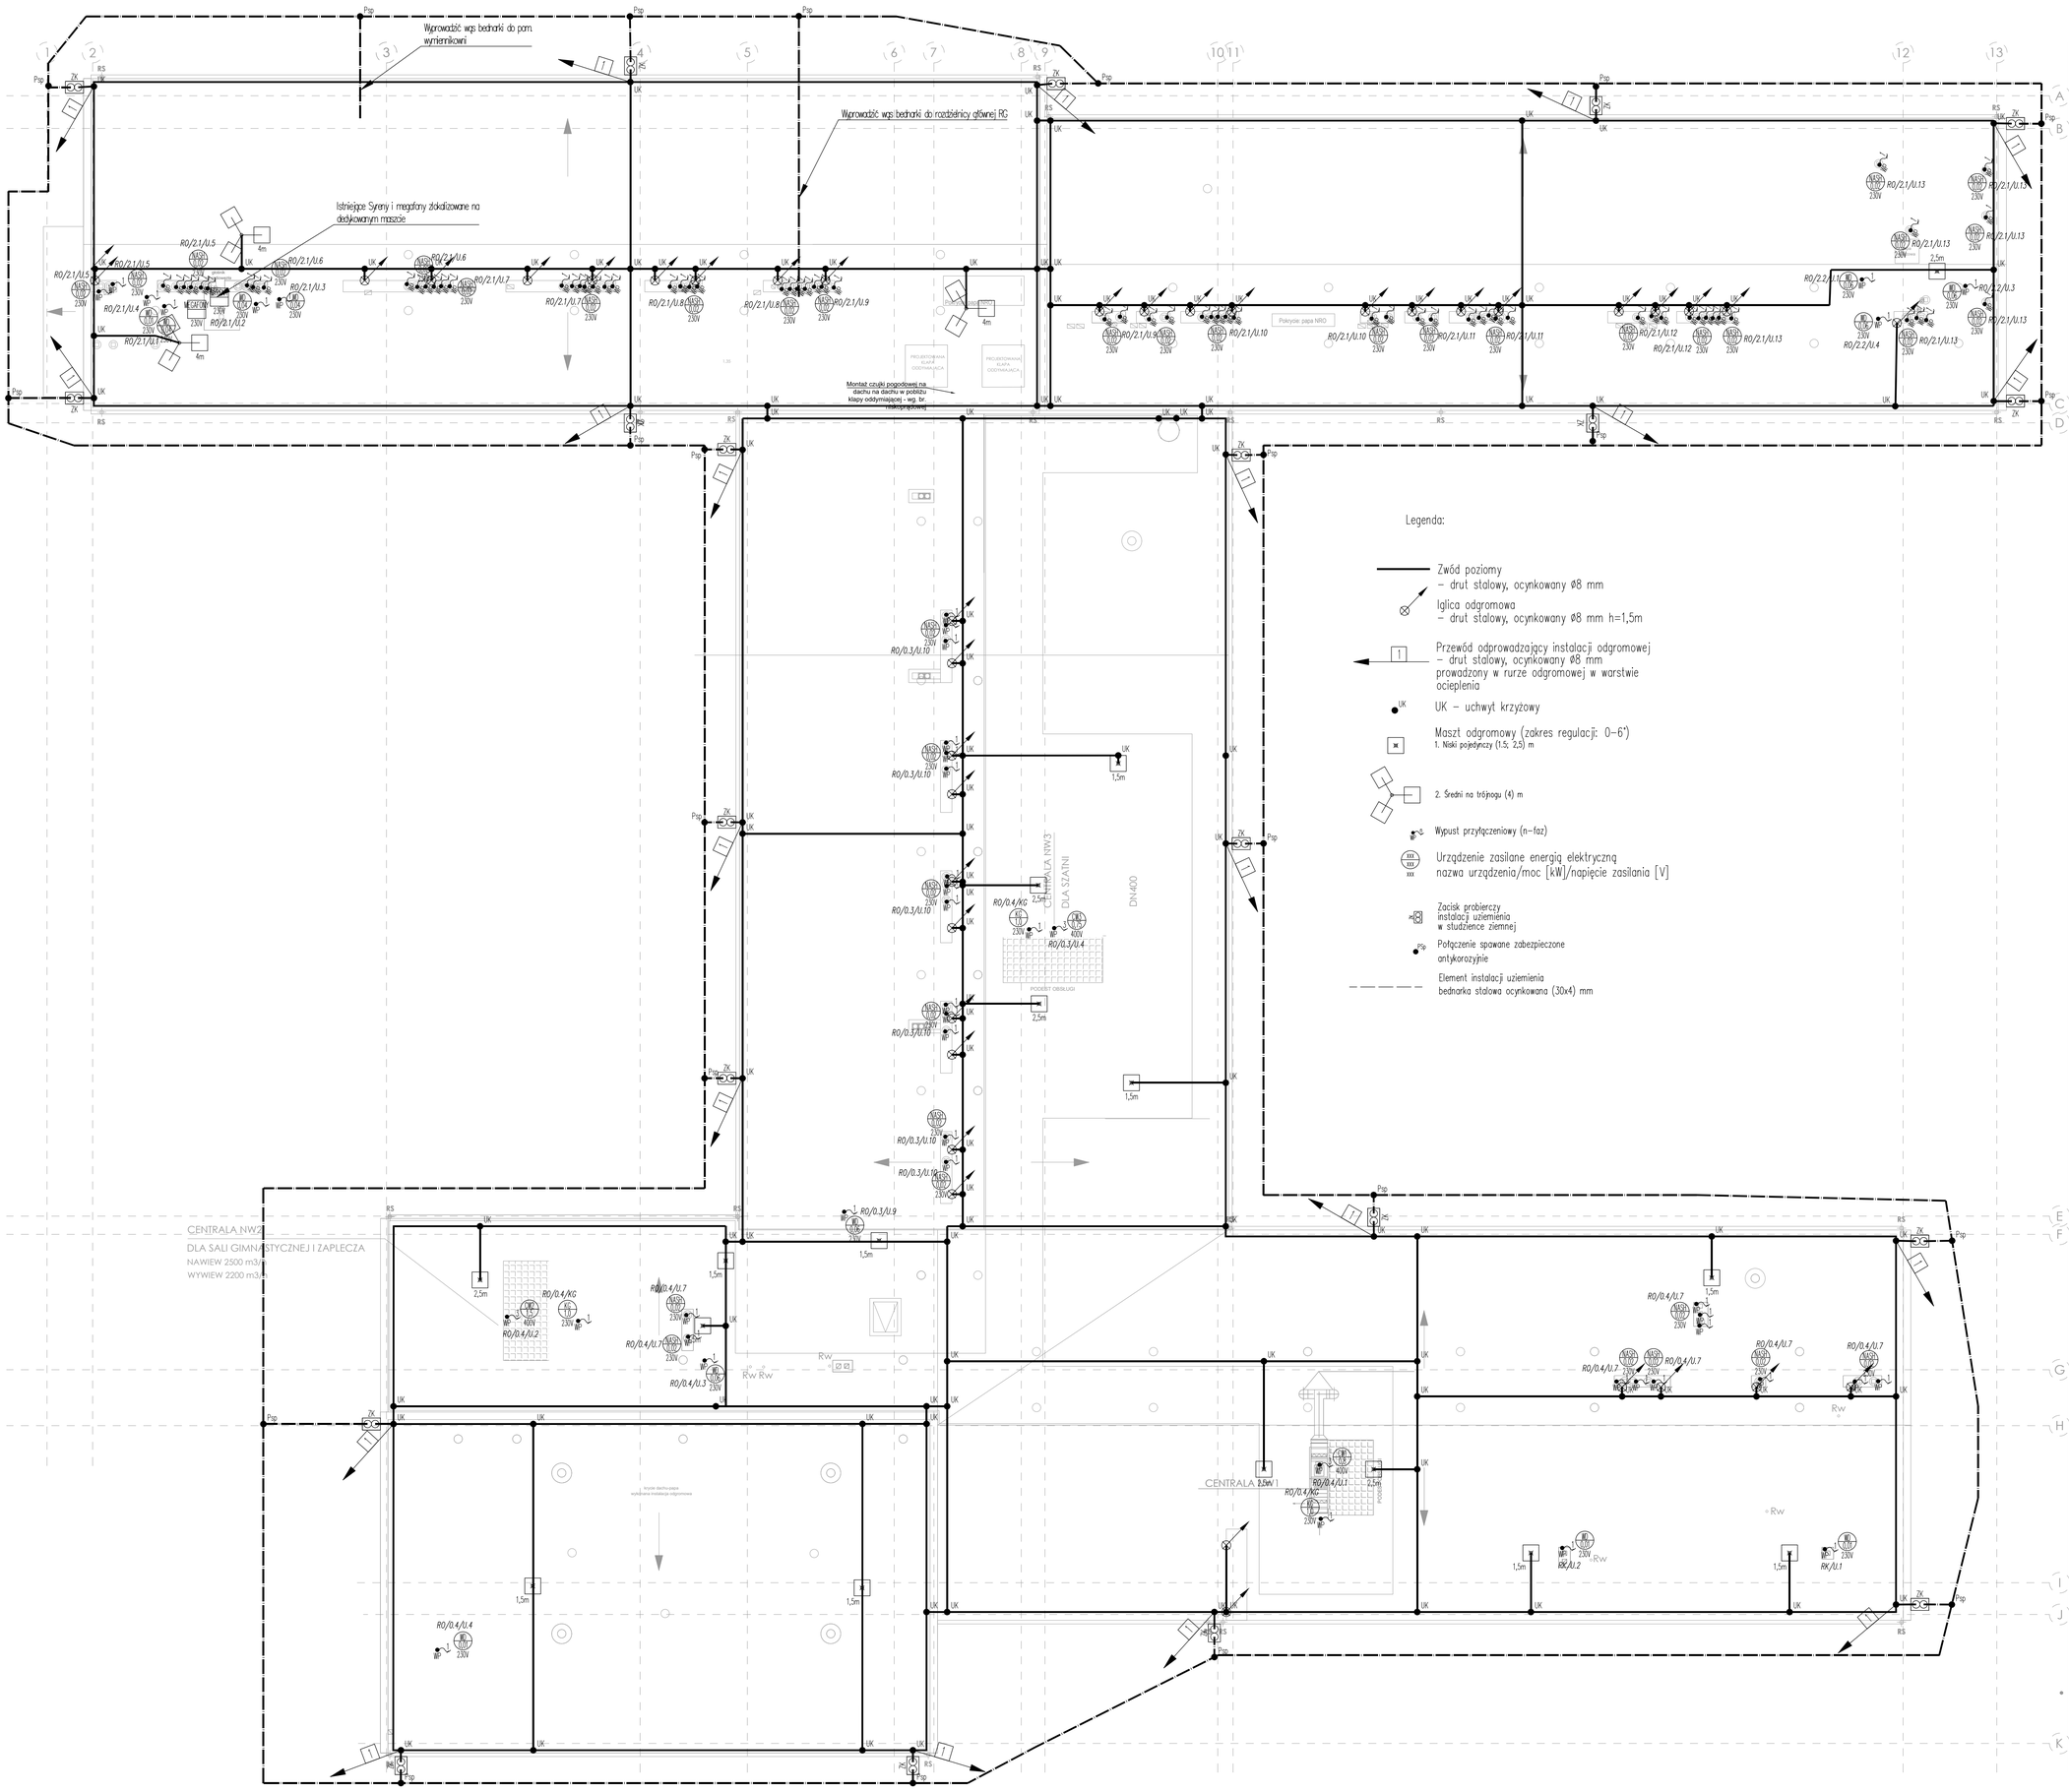

Legenda:

- Zwód poziomy – drut stalowy, ocynkowany ø8 mm
- Iglica odgromowa – drut stalowy, ocynkowany ø8 mm h=1,5m
- Przewód odprowadzający instalacji odgromowej – drut stalowy, ocynkowany ø8 mm prowadzony w rurze odgromowej w warstwie ocieplenia
- UK – uchwyt krzyżowy
- Maszt odgromowy (zakres regulacji: 0–6*)
  1. Niski pojedynczy (1.5; 2.5) m
  2. Średni na trójnogu (4) m
- Wypust przyłączeniowy (n–faz)
- Urządzenie zasilane energią elektryczną nazwa urządzenia/moc [kW]/napięcie zasilania [V]
- Zacisk probierczy instalacji uziemienia w studzience ziemnej
- Połączenie spawane zabezpieczone antykorozyjnie
- Element instalacji uziemienia bednarka stalowa ocynkowana (30x4) mm

PLAN SYTUACYJNY

segmenty:
- **A.** szkolno-dydaktyczny
- **B.** łącznik
- **C.** stołówka
- **D.** sala gimnastyczna

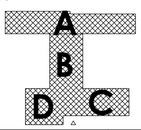

D S W PROJEKT SP. Z O.O.
adres: ul. Św. Barbary 1 NOM, 41-516 Chorzów
e-mail: dsw@dswprojekt.pl
telefon: 736 249 068
strona: dswprojekt.pl

TEMAT: TERMOMODERNIZACJA, PRZEBUDOWA I REMONT WRAZ Z PRZEBUDOWĄ INSTALACJI WEWN. GAZU BUDYNKU PLACÓWKI OŚWIATOWEJ- MIEJSKA SZKOŁA PODSTAWOWA NR 11 W PIEKARACH ŚLĄSKICH

OBIEKT: MIEJSKA SZKOŁA PODSTAWOWA NR 11 W PIEKARACH ŚLĄSKICH 41-940 PIEKARY ŚLĄSKIE 02, ŚLĄSKA 8

INWESTOR: GMINA PIEKARY ŚLĄSKIE Z SIEDZIBĄ W PIEKARACH ŚLĄSKICH , 41-940 UL. BYTOMSKA 84

PROJEKTANCI		
branża konstrukcyjna	MGR INŻ. PAWEŁ PAJĄK	upr. nr UC/199
branża elektryczna	MGR INŻ. PAWEŁ GOLAS	

TYTUŁ RYSUNKU: **PLAN INSTALACJI ODGROMOWEJ I UZIEMIENIA. RZUT DACHU.**

FAZA: PROJEKT WYKONAWCZY

DATA: WRZESIEŃ 2021

NR RYS: **E - 10**

SKALA: 1:100

NR STR.: