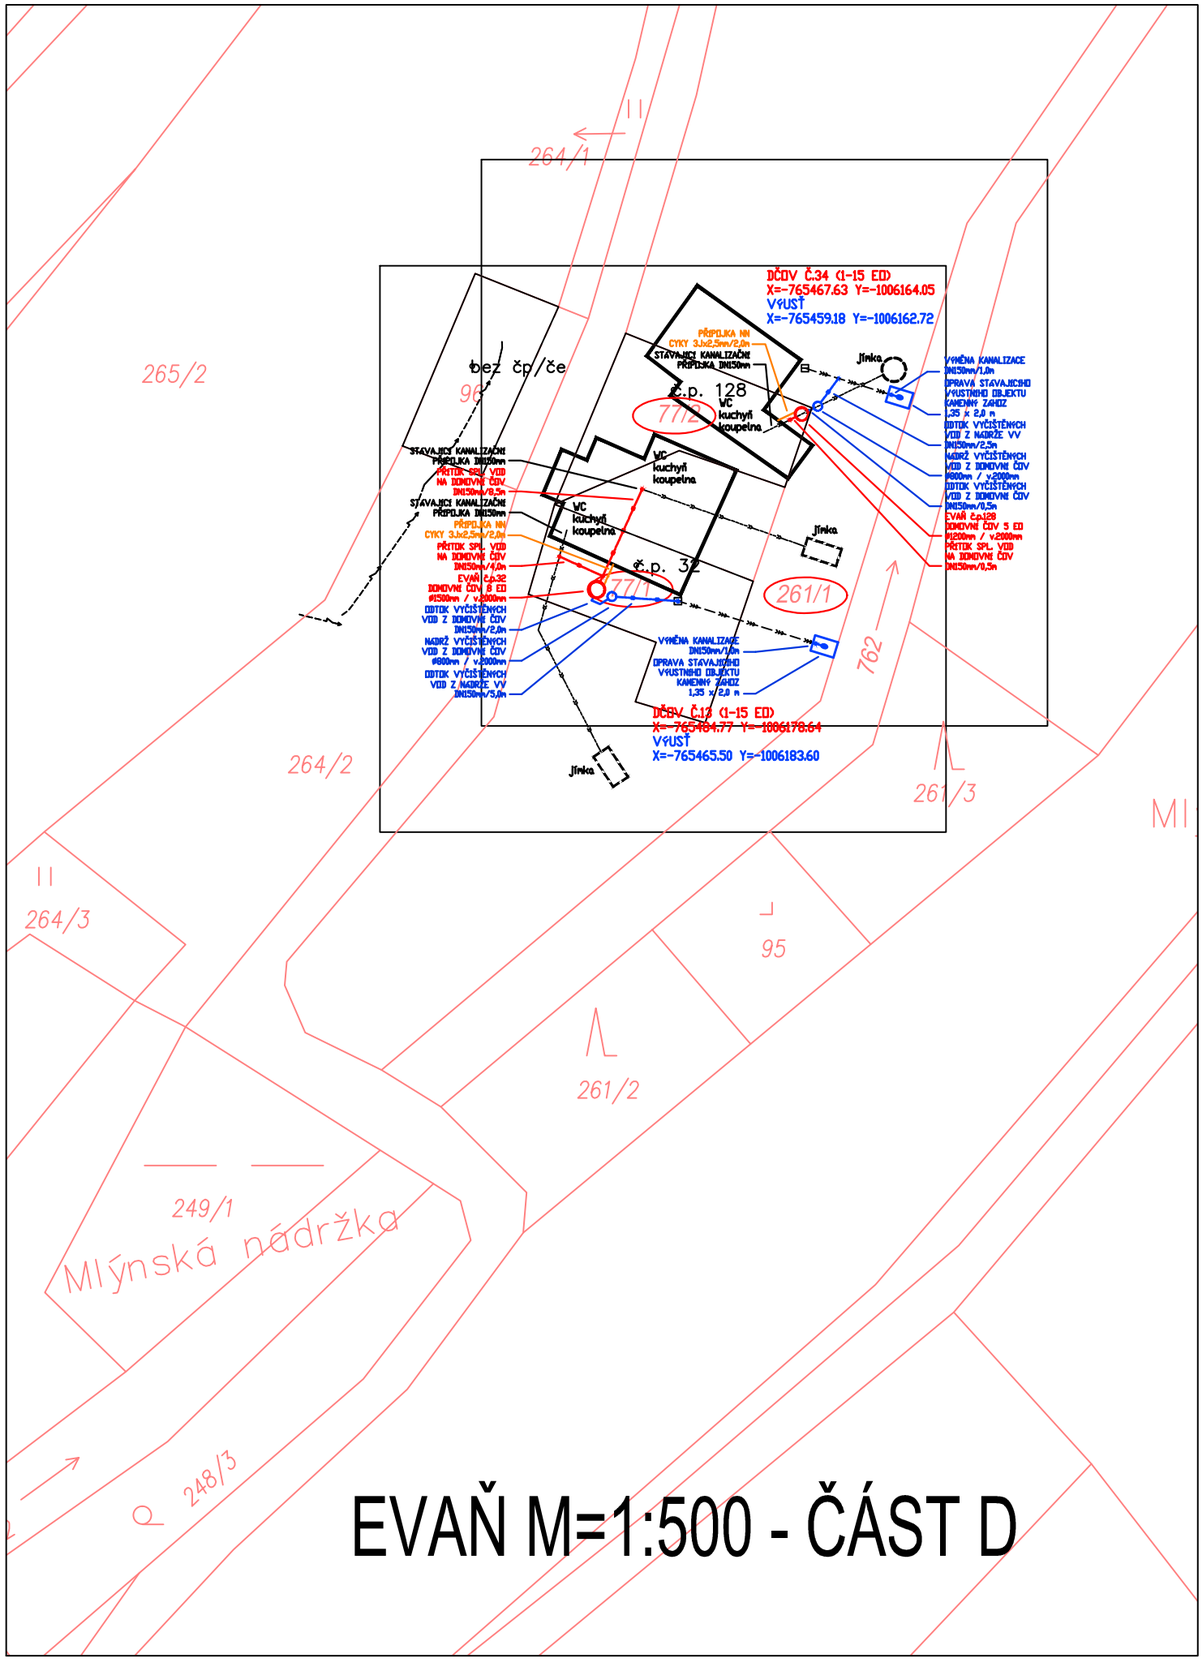

EVAŇ M=1:500 - ČÁST D

SOUHLAS S UMÍSTĚNÍM STAVBY SOUSTAVY DOMOVNÍCH ČOV

č.	č.p./č.ev.	Vlastník budovy	Parc.č.	Objekt	ČOV (EO)	Datum narození / IČ	Souhlasím s umístěním dČOV
13	Evaň 32	Hlous Josef, Evaň 32, 410 02 Lovosice 2	st. 77/1 k.ú. Evaň	rodinný dům	8	06.07.1948	Hlous Josef
34	Evaň 128	Hudik Jiří, Evaň 128, 410 02 Lovosice 2	st. 77/2 k.ú. Evaň	rodinný dům	5	30.10.1969	

SCHÉMA KLADENÍ MAPOVÝCH LISTŮ

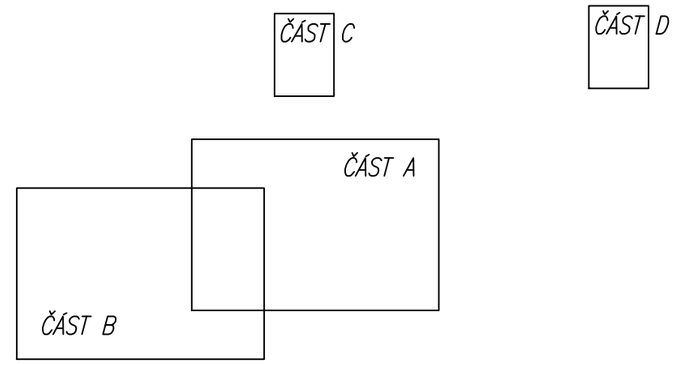

NAVRŽENÉ DČOV

DČOV 1-15 EO ... pořadové číslo ... (45 ks)

DČOV 16-50 EO ... pořadové číslo ... (1 ks)

HRANICE PLOCH

- hranice katastrálního území
- hranice parcel
- slučky KN
- budovy
- čísla parcel – pozemky
- čísla parcel – stavby
- číslo popisné

838/2
st.41
č.p. 1

NAVRŽENÉ SÍTĚ

- jednotná kanalizace

STÁVAJÍCÍ SÍTĚ

- splašková kanalizace
- dešťová kanalizace
- jednotná kanalizace
- vodovod
- STL plynovod
- vedení NN – nadzemní
- vedení VN – nadzemní
- kabel sdělovací místní, dálkový
- veřejné osvětlení

POZNÁMKA

Souřadnicový systém JSTK, výškový systém B.p.v. Trasy inženýrských sítí jsou zakresleny orientačně dle údajů poskytnutých jejich správci, přesnou polohu je nutno před zahájením výkopových prací vytyčit. Při neznámém výškovém uložení inženýrské sítě je předpokládáno uložení dle ČSN 73 6005.

± 0,000 = 286,00 m.n.m.

INVESTOR Obec Evaň, Evaň 27, 410 02 Lovosice tel: +420 416 591 180, e-mail: obecevan@obecevan.cz	IČ 00526118
PROJEKTANT Ing. Luděk Chromík, M. Kudeříkové 2672/30, 669 02 Znojmo tel: +420 724 302 667, e-mail: ludek.chromik@centrum.cz	IČ 02315904
AUTORIZOVANÁ OSOBA	Č.A.

NÁZEV PROJEKTU OBEC EVAŇ, MÍSTNÍ ČÁST EVAŇ A HORKA SOUSTAVA DOMOVNÍCH ČOV A KANALIZACE	MÍSTO Evaň, Horka K.Ú. Evaň Horka u Libochovic	
STUPEŇ PD DOKUMENTACE PRO PROVÁDĚNÍ STAVBY	Č.ZAKÁZKY 202318 DATUM 24.1.2025	
OBJEKT C. SITUAČNÍ VÝKRESY	REVIZE 0.0 MĚŘÍTKO 1:500	
NÁZEV VÝKRESU SITUACE STAVBY EVAŇ - ČÁST D	Č.VÝKRESU C.4.4	Č.PARÉ 1