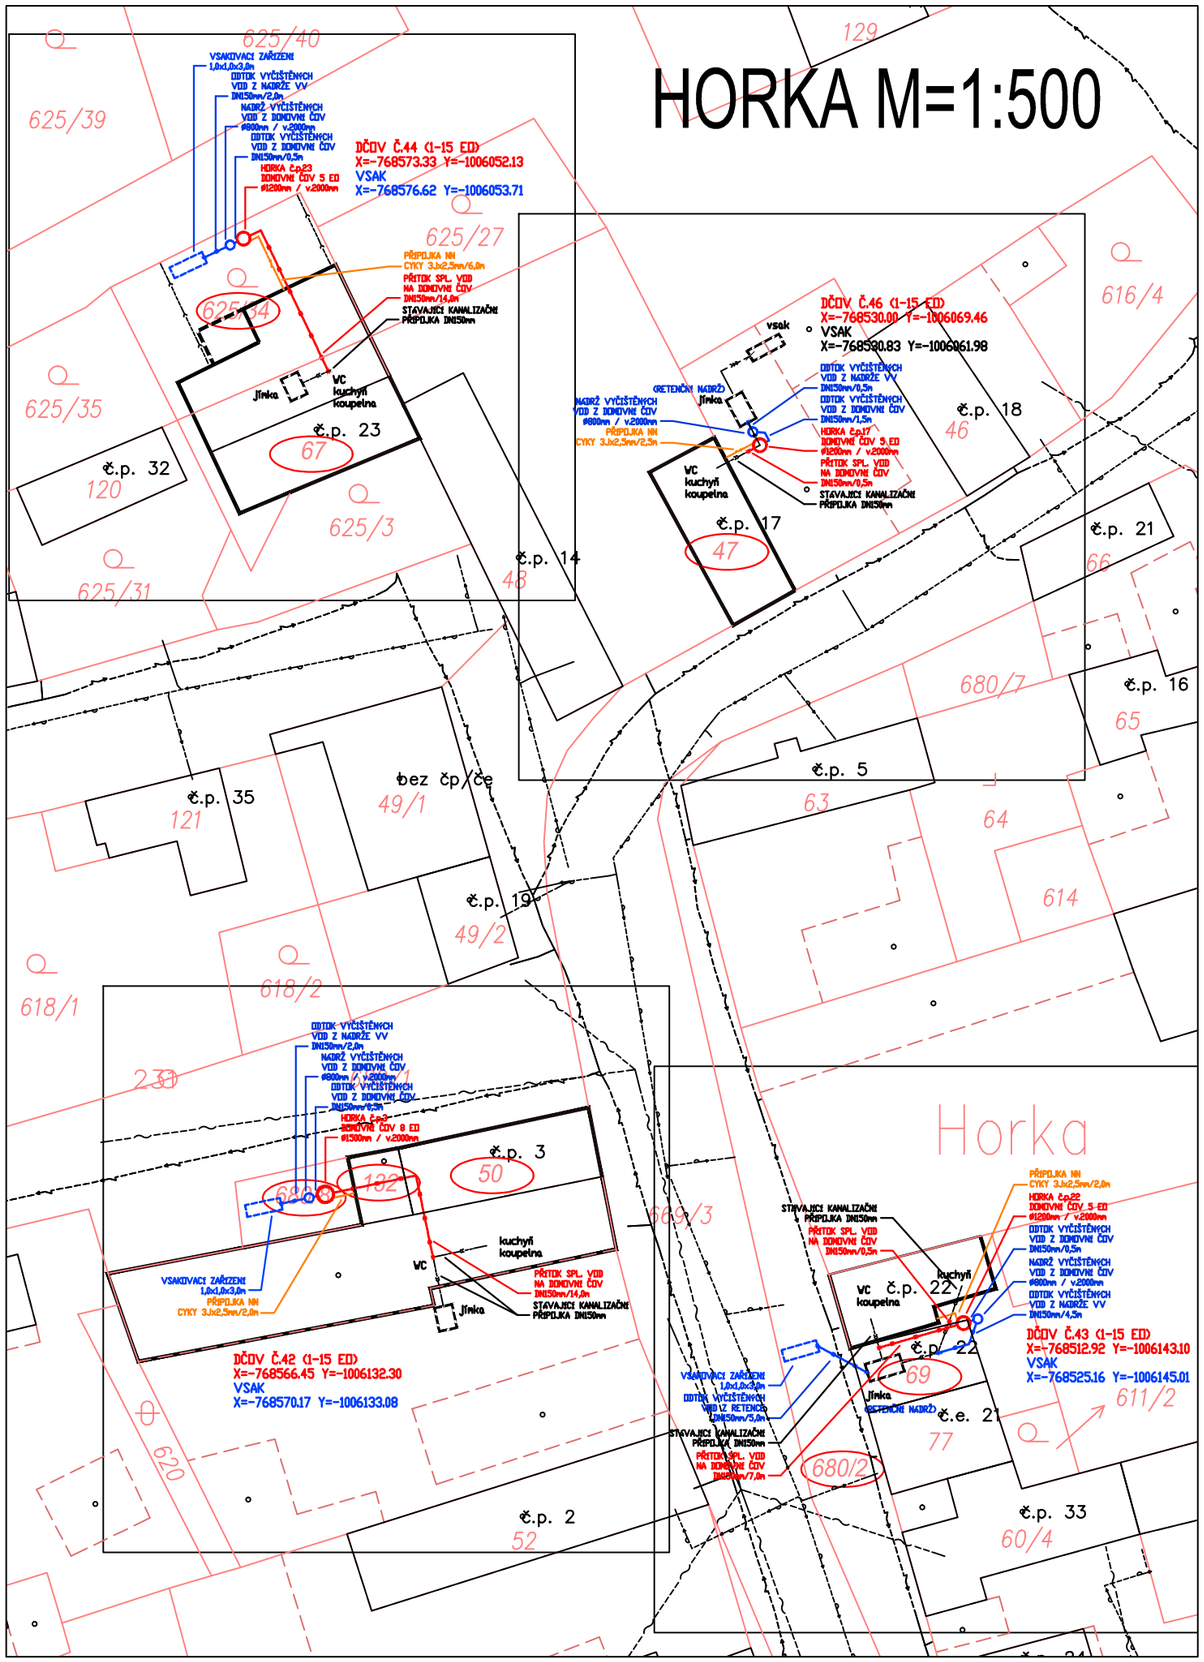

SOUHLAS S UMÍSTĚNÍM STAVBY SOUSTAVY DOMOVNÍCH ČOV

č.	č.p./č.ev.	Vlastník budovy	Parc.č.	Objekt	ČOV (EO)	Datum narození / IČ	Souhlasím s umístěním dČOV
42	Horka 3	Grünerová Jaroslava, Horka 3, 410 02 Lovosice 2 Novák Josef a Nováková Jaroslava, Horka 3, 410 02 Lovosice 2	st. 50 k.ú. Horka u Libochovic	rodinný dům	8	7.3.1976, 7.1.1950, 6.6.1955	
43	Horka 22	Hrzán Přemysl, Horka 22, 410 02 Lovosice 2	st. 69 k.ú. Horka u Libochovic	rodinný dům	5	24.06.1948	
44	Horka 23	Šimice Jaroslav, Slatina 43, 410 02 Lovosice 2 Šimicová Hana, Horka 23, 410 02 Lovosice 2	st. 67 k.ú. Horka u Libochovic	rodinný dům	5	5.2.1958, 10.4.1965	
46	Horka 17	Ing. Jindra Vladimír a Jindrová Helena, Na Jarově 2043/41, Žižkov, 130 00 Praha 3	st. 47 k.ú. Horka u Libochovic	rodinný dům	5	27.4.1954, 17.6.1956	

NAVRŽENÉ DČOV

DČOV 1-15 EO ... pořadové číslo ... (45 ks)

DČOV 16-50 EO ... pořadové číslo ... (1 ks)

HRANICE PLOCH

- hranice katastrálního území
- hranice parcel
- slučky KN
- budovy

838/2 — čísla parcel – pozemky

st.41 — čísla parcel – stavby

č.p. 1 — číslo popisné

NAVRŽENÉ SÍTĚ

- jednotná kanalizace

STÁVAJÍCÍ SÍTĚ

- splašková kanalizace
- dešťová kanalizace
- jednotná kanalizace
- vodovod
- STL plynovod
- vedení NN – nadzemní
- vedení VN – nadzemní
- kabel sdělovací místní, dálkový
- veřejné osvětlení

POZNÁMKA

Souřadnicový systém JSTK, výškový systém B.p.v. Trasy inženýrských sítí jsou zakresleny orientačně dle údajů poskytnutých jejich správci, přesnou polohu je nutno před zahájením výkopových prací vytyčit. Při neznámém výškovém uložení inženýrské sítě je předpokládáno uložení dle ČSN 73 6005.

± 0,000 = 286,00 m.n.m.

INVESTOR: Obec Evaň, Evaň 27, 410 02 Lovosice tel: +420 416 591 180, e-mail: obecevan@obecevan.cz	IČ: 00526118
PROJEKTANT: Ing. Luděk Chromík, M. Kudeříkové 2672/30, 669 02 Znojmo tel: +420 724 302 667, e-mail: ludek.chromik@centrum.cz	IČ: 02315904
AUTORIZOVANÁ OSOBA	Č.A.

NÁZEV PROJEKTU: OBEC EVAŇ, MÍSTNÍ ČÁST EVAŇ A HORKA SOUSTAVA DOMOVNÍCH ČOV A KANALIZACE	MÍSTO: Evaň, Horka K.Ú.: Evaň, Horka u Libochovic
STUPEŇ PD: DOKUMENTACE PRO PROVÁDĚNÍ STAVBY	Č.ZAKÁZKY: 202318 DATUM: 24.1.2025
OBJEKT: C. SITUAČNÍ VÝKRESY	REVIZE: 0.0 MĚŘÍTKO: 1:500
NÁZEV VÝKRESU: SITUACE STAVBY HORKA	Č.VÝKRESU: C.4.5 Č.PARÉ: 1