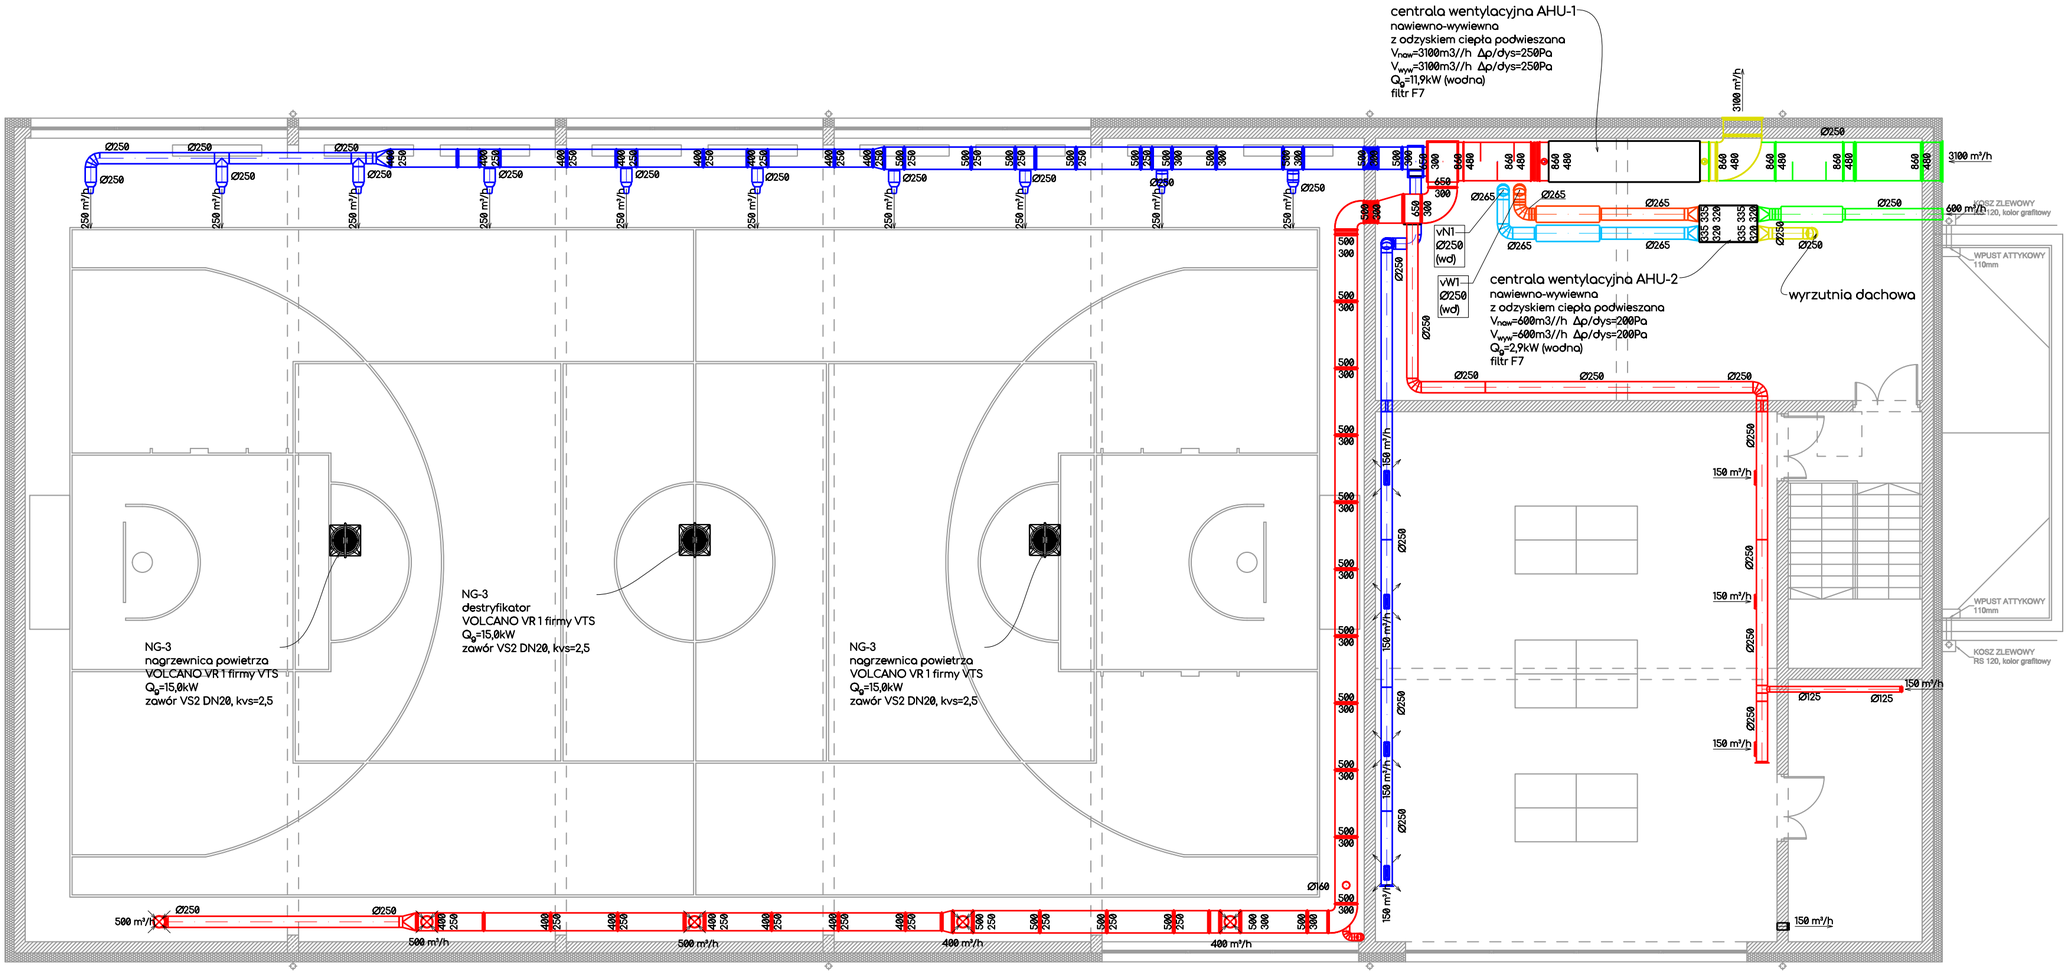

rzut piętra

oznaczenia rurociągów kanałów:
12x1 - średnica x grubość ścianki
dn20, Ø110 - średnice nominalne
200/500 - szerokość x wysokość
lokalizacja kanału:
(ps) - pod stropem
(pp) - podposadzkowe
(pw) - w wylewce
piony kierunki: (wg)- górę, (wd)-w dół
- piony wentylacji
- wydatek powietrza
- wywiewniki i czerpnie
- nawiewniki i wyrzutnie
- kanały okrągłe
- kanały kwadratowe
- system nawiewny (N...)
- system wywiewny (W...)
- system czerpny (C...)
- system wyrzutowy (E...)

obiekt	Rozbudowa budynku Zespołu Szkół Samorządowych o halę sportową wraz instalacjami, utwardzeniem terenu oraz rozbiórka i budowa sieci wodociągowej Lokalizacja dz. nr 796/8, 794/18, 34-120 Targanice
zespół	mgr. inż. Marcin Jacyszyn - projektant upr. MAP/0567/PBS/17 spec. instalacje sanitarne X 2022r. mgr inż. Robert Kasprzak - projektant sprawdzający upr. MAP/0272/PWBS/17 spec. instalacje sanitarne
rysunek	S.09 WLX22rpt1_W skala 1:100 arkusz 577 297 ramka 551 285
nazwa	Instalacja wentylacji - rzuty

ISAN M. JACYSZYN PROJEKTOWANIE WYKONAWSTWO