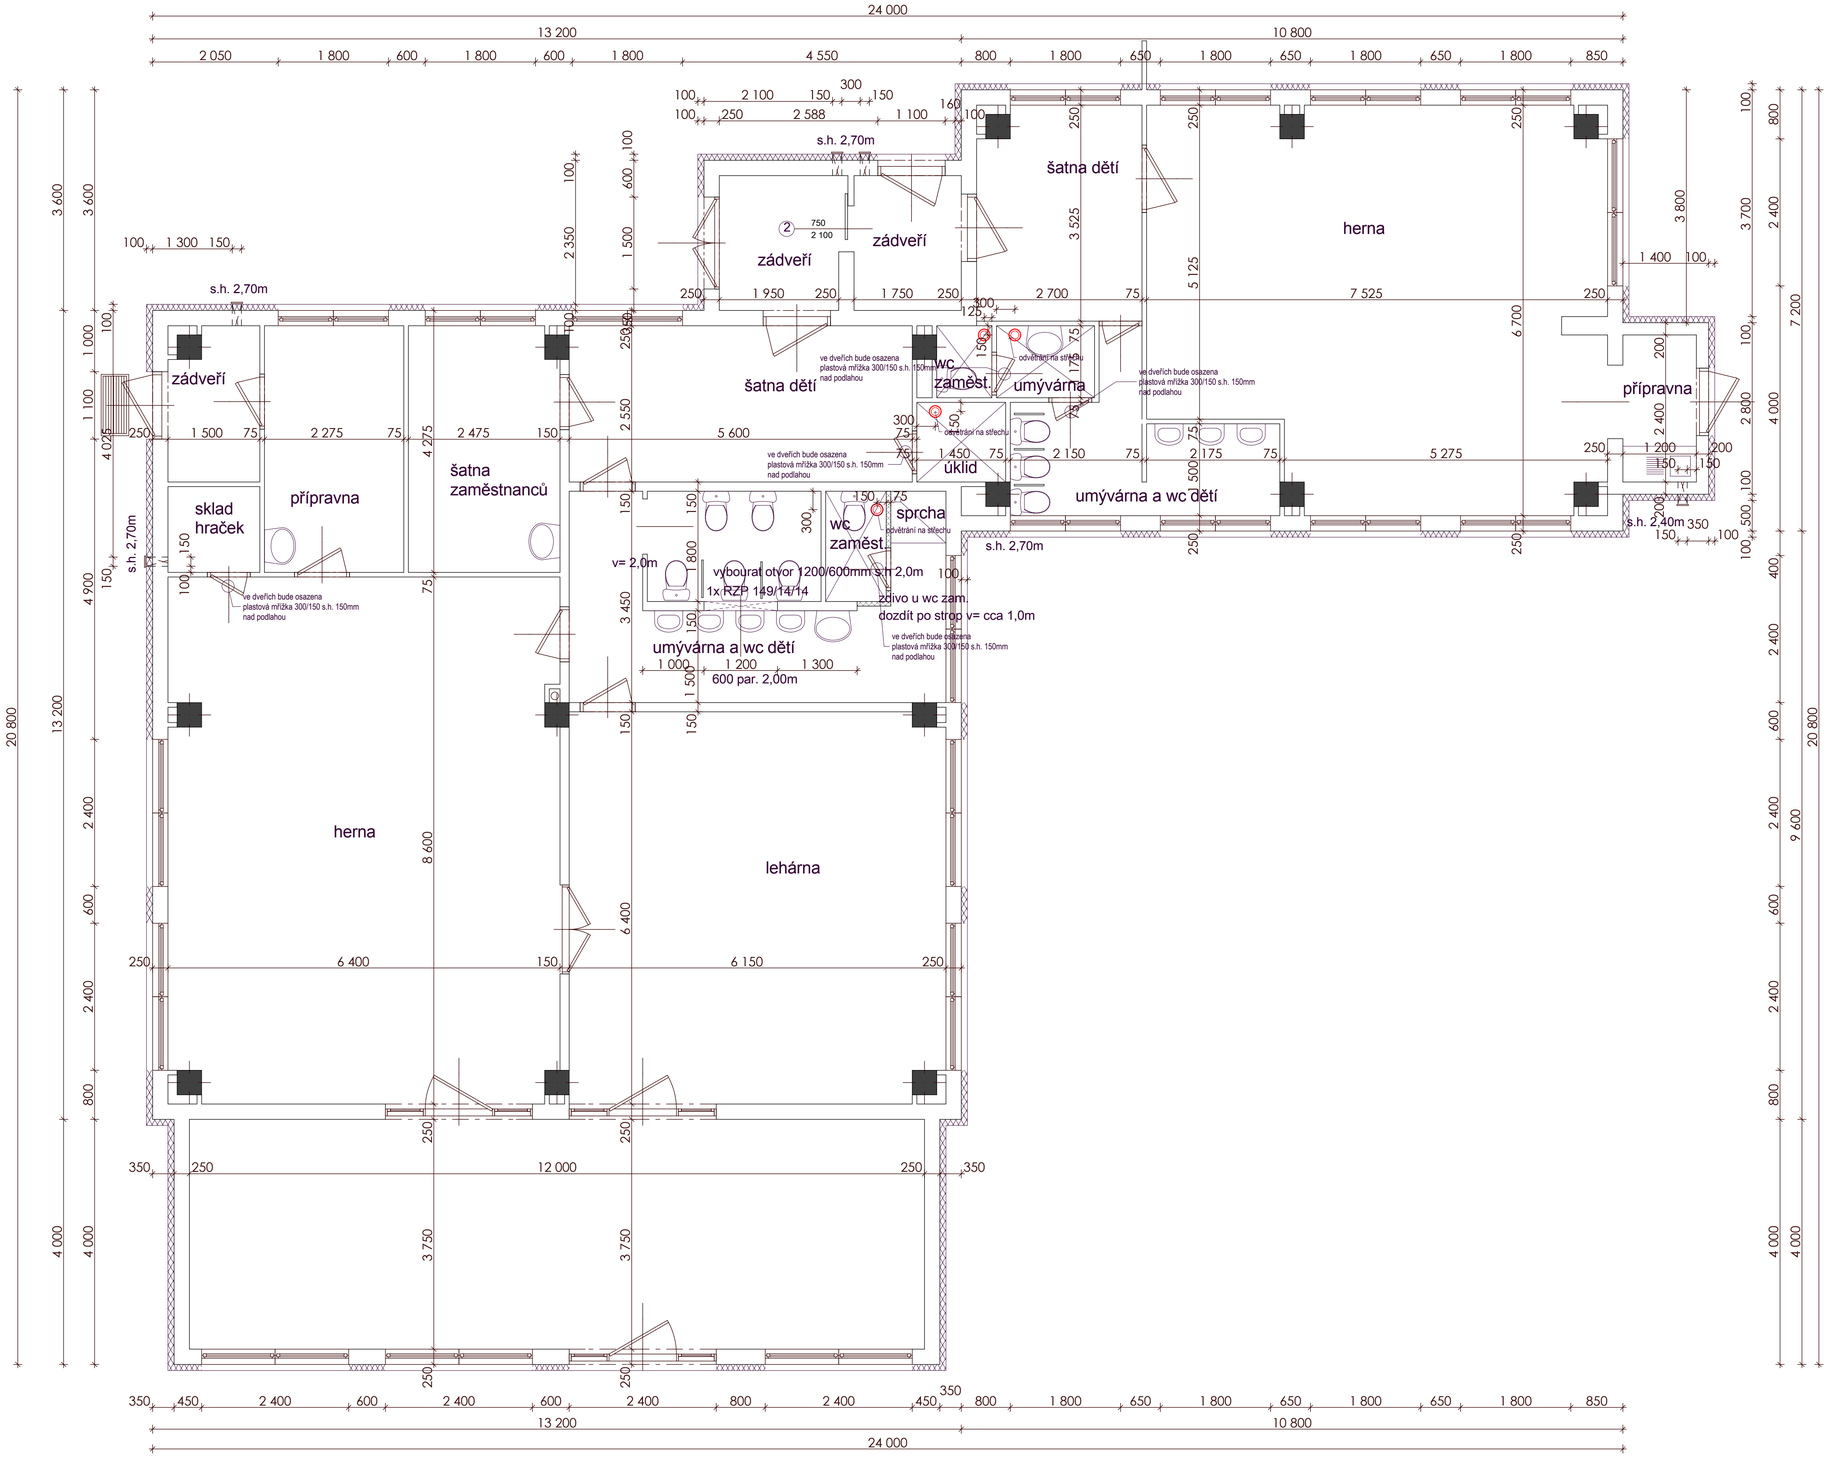

DETAIL NUCENÉ VĚTRÁNÍ do střechy u wc zaměstnanců a úklidu

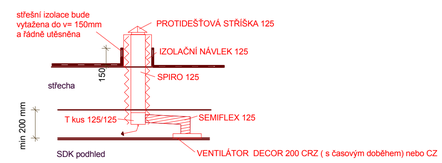

LEGENDA HMOT :

- obvodové zdivo se zateplovacím systémem
- vnitřní zdivo a příčky
- nové sádrokartonové příčky tl. 100mm v = 3,0m
- bourané příčky
- zazdění dveří
- otvor pro nucené větrání 4x 150/150 mm - fasáda - zahrnuto a vyrozpočtováno v akci Dodatek zateplení - 4ks
- **2** dřevěné dveře plné 900/1970 posuvné -1ks
- stavební otvor pr. 200mm pro nucené větrání - 4ks

Probourání stavebních otvorů ve fasádě a střeše objektu pavilonu MŠ3 bylo zahrnuto a vyrozpočtováno v dodatku PD pro zateplení - viz samostatná PD !!!

V takto označených místnostech bude proveden cca 200mm pod stropemSDK podhled(desky se zvýšenou odolností proti vlhkosti)

ve dveřích bude osazena plastová mřížka 300/150 s.h. 150mm nad podlahou - 5ks

VEDOUCÍ PROJEKCE	ZODP. PROJEKTANT	PROJEKTANT	KRESLIL	KONTROLOVAL
		Ing.Vokurek		

KRAJ jihomoravský	OBEC Znojmo	FORMÁT	
INVESTOR MĚSTO ZNOJMO		DATUM	05/2011
AKCE Stavební úpravy pro přirozené a nucené odvětrání vnitřních prostor objektu MŠ Holandská - Znojmo		STUPEŇ	SP
		Č. ZAKÁZKY	
		ATELIER	
		ARCH. ČÍSLO	
VÝKRES DOKUMENTACE PRO OHLÁŠENÍ STAVEBNÍCH ÚPRAV **MŠ 3 -Půdorys 1.NP - stavební úprava**		MĚŘÍTKO 1: 50	Č. VÝKRESU 5