IS.C.01 Detail 1:10

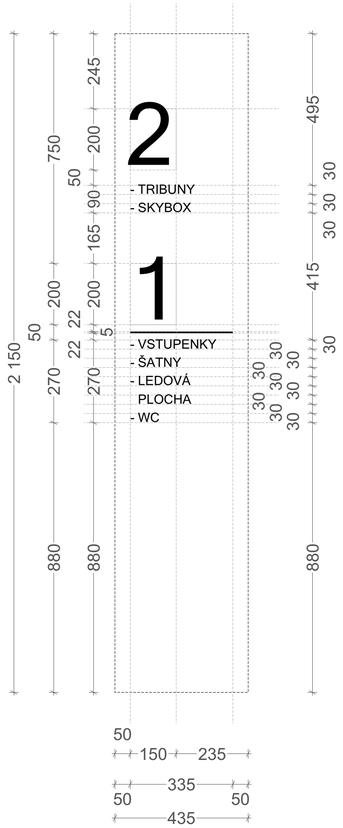

1. Popis :

- Jedná se o textové popisy ve formě samolepicích nálepek, které slouží k orientaci návštěvníků stadionu v interiéru.

- Nálepkové popisky označují umístění hlavních orientačních bodů, jako jsou výtahy a přístupové trasy k jednotlivým sektorům stadionu.

2. Barevné provedení:

- Textová barva: Černá – RAL 9005

- Podklad: Průhledná přenášecí fólie .

3. Materiál a technologie:

- Samolepicí folie textu, lepená přes přenášecí folii s vysokou odolností proti poškrábání, UV záření a odolností vůči vodě. Fólie je určena pro aplikace na různé povrchy, včetně omítky a hliníkových panelů.

4. Font:

- Work Sans.

- Písmena jsou ve tvaru verzálek.

IS.C.01 Pohled 1:20

IS.C.01 Půdorys 1:20

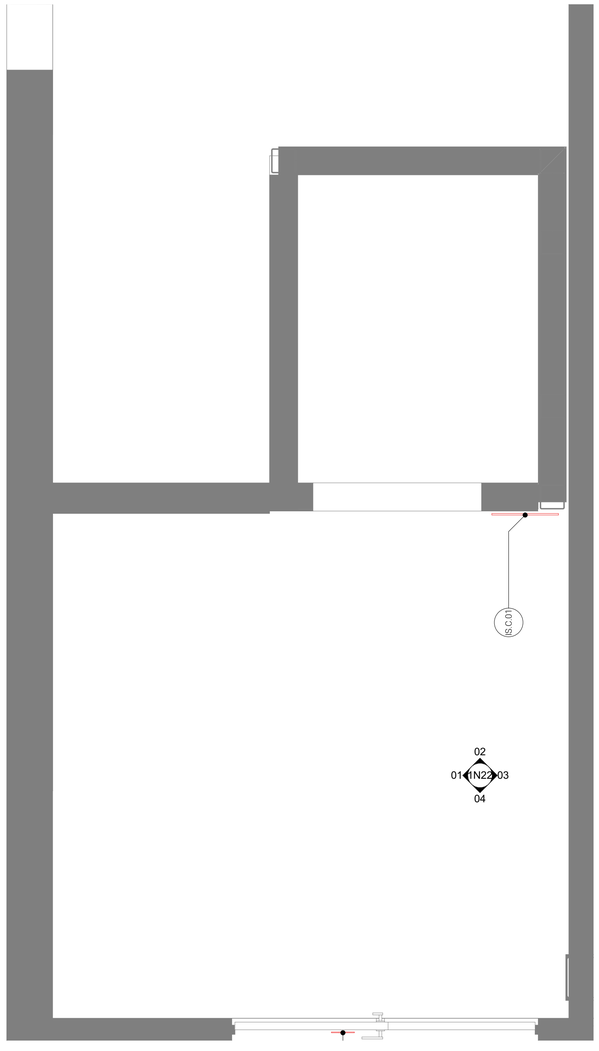

IS.C.02 Detail 1:10

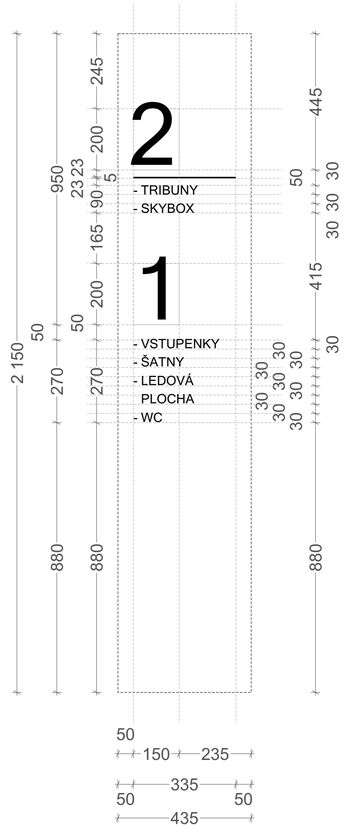

1. Popis :

- Jedná se o textové popisy ve formě samolepicích nálepek, které slouží k orientaci návštěvníků stadionu v interiéru.

- Nálepkové popisky označují umístění hlavních orientačních bodů, jako jsou výtahy a přístupové trasy k jednotlivým sektorům stadionu.

2. Barevné provedení:

- Textová barva: Černá – RAL 9005

- Podklad: Průhledná přenášecí fólie .

3. Materiál a technologie:

- Samolepicí folie textu, lepená přes přenášecí folii s vysokou odolností proti poškrábání, UV záření a odolností vůči vodě. Fólie je určena pro aplikace na různé povrchy, včetně omítky a hliníkových panelů.

4. Font:

- Work Sans.

- Písmena jsou ve tvaru verzálek.

IS.C.02 Pohled 1:20

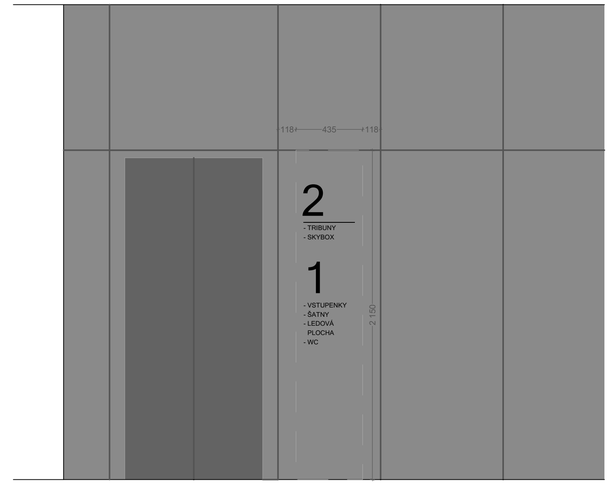

IS.C.01 Půdorys 1:20

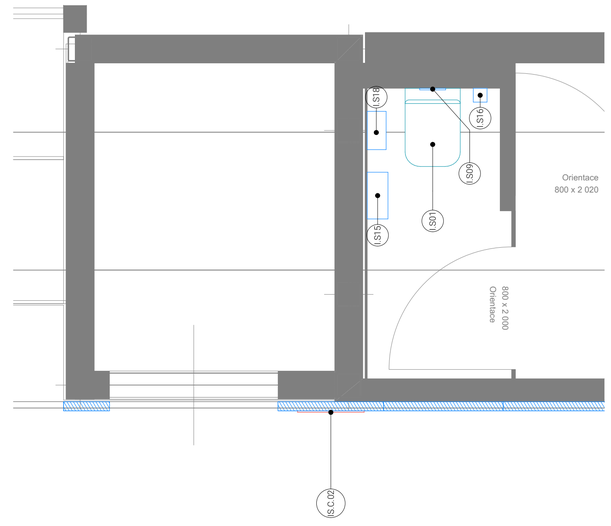

Měřítko výkresů je nemänné. Výkres není určen pro zvětšení. Dodavatelé musejí veškeré rozměry ověřit na stavbě. Nejedná se o výrobní dokumentaci, výkresy jsou pouze podkladem pro detailní rozpracování v další fázi projektu.

Tento výkres a zobrazený návrh podlehají autorskému právu Boele s.r.o. a nesmí být reprodukovány jako celek nebo část.

A	01	02	03	04	05	06	07	08	09	M				Bpv	±0,000
	10			20			30				4,00	8,00 m	12,00		494,700

Boele

AUTORIZACE	Ing. arch. Pavel Fajfr, ČKA 04904

Boele s.r.o a AS PROJECT s.r.o
ARCHITEKTURA, PROJEKCE, ENGINEERING, DODAVATELSKÁČINNOST A PRODEJ
HUMPOLECKÁ 2122, 393 01 PELHŘIMOV, TEL.: 565 323 249, WWW.ASPROJECT.CZ

DESIGN OBJEKTU	HLAVNÍ ARCHITEKT	ZODPOV. ARCHITEKT	VYPRACOVAL
Boele s.r.o.	Ing. arch. Vitudanish Dara	Ing. arch. Pavel Fajfr	Ing. arch. Vitudanish Dara

REKONSTRUKCE ZIMNÍHO STADIONU V PELHŘIMOVĚ

INVESTOR:	Město Pelhřimov, Masarykovo náměstí 1, 393 01 Pelhřimov IČO: 002 48 801	FORMÁT	A1
MÍSTO STAVBY:	parc. č. 323/1, st. 323/6, 313/13 k.ú. Pelhřimov Pelhřimov, Vysočina	DATUM	07/2025
CHARAKTER STAVBY:	rekonstrukce a přístavba	STUPEŇ DOK.	DPS
ODDÍL:	D.1.5.10 Informační systém	IČ. ZAKÁZKY	1146/23
OBSAH:	IS.C.01,IS.C.02 IS.C.02, IS.C.01	MĚŘÍTKO 1:20, 1:10	ČÍS. VÝKRESU: D.1.5.10.3